



西神住宅第2団地
井吹台西町4丁目(Ⅱ-5-2工区) 確定図
S=1:500

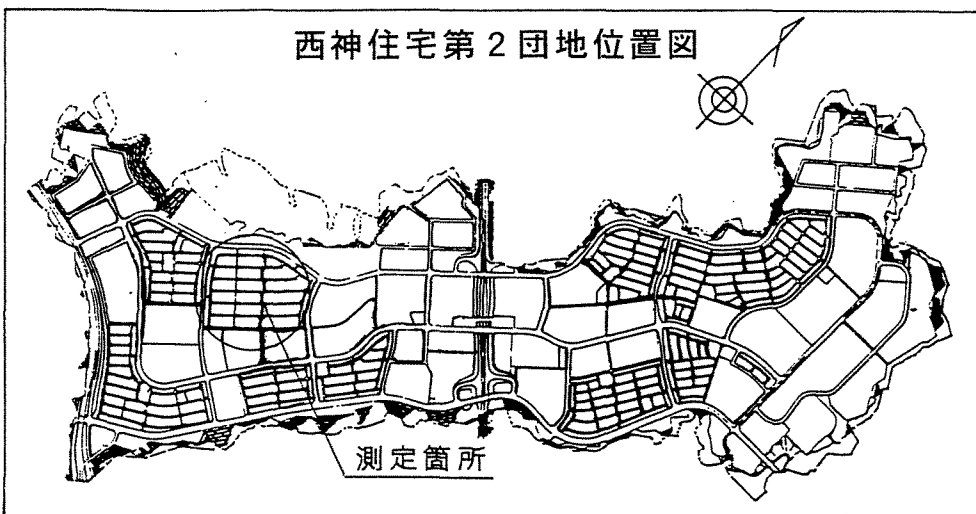

全体図
Ⅱ-5-2工区

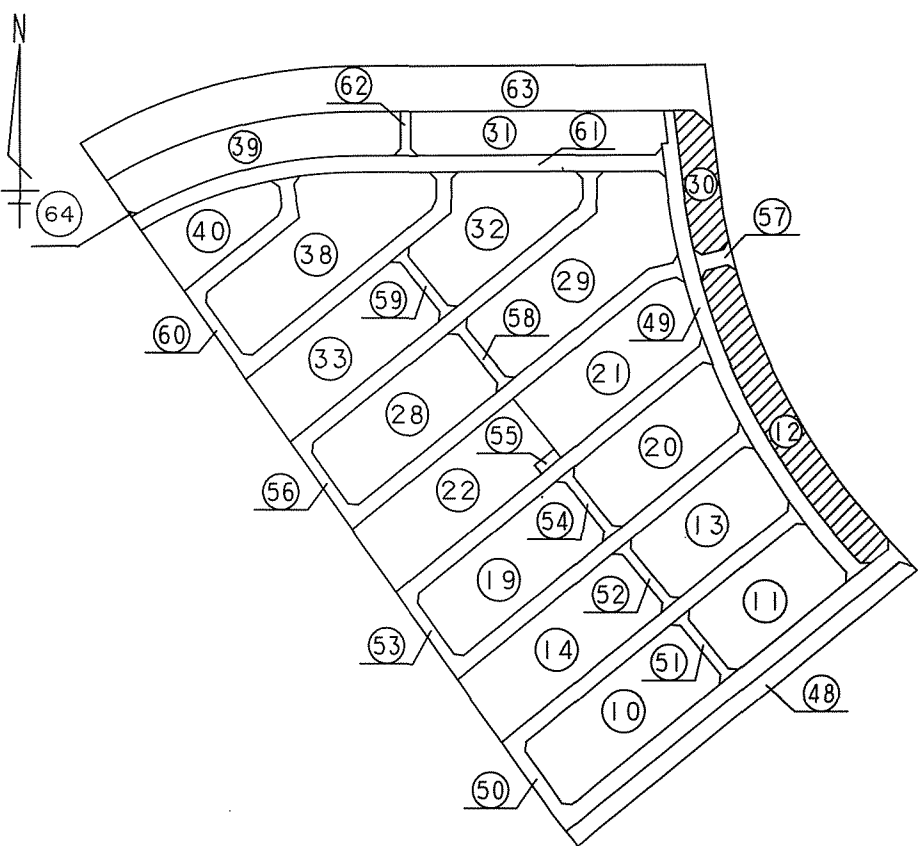

座標求積表

地番	12-1	地目
所有者	X	Y
N O	-144860.971	63560.264
12-1	-144870.320	63549.178
12-30	-144871.753	63550.383
12-40	-144874.769	63553.010
12-31	-144876.280	63554.328
12-32	-144879.250	63557.011
12-33	-144882.396	63559.980
12-34	-144882.319	63564.002
12-35	-144877.095	63571.068
135	-144873.120	63571.169
134	-144869.288	63567.592
133	-144865.393	63564.073
面積	268.1671085	
地積	268.16	

地番	12-2	地目
所有者	X	Y
N O	-144847.995	63550.062
12-1	-144856.541	63538.367
12-26	-144859.260	63540.366
12-28	-144862.449	63542.793
12-29	-144865.594	63545.276
12-39	-144868.691	63547.804
12-30	-144870.320	63549.178
132-1	-144860.971	63560.264
131	-144857.141	63557.105
130	-144852.787	63553.663
面積	246.9089225	
地積	246.90	

地番	12-3	地目
所有者	X	Y
N O	-144835.562	63541.494
12-1	-144842.250	63531.141
12-38	-144844.470	63532.579
12-23	-144845.646	63530.769
12-24	-144849.515	63533.350
12-25	-144852.801	63535.639
12-26	-144856.541	63538.367
12-1	-144847.995	63550.062
128	-144844.268	63547.376
127	-144840.125	63544.515
面積	219.3669535	
地積	219.36	

地番	12-4	地目
所有者	X	Y
N O	-144822.591	63533.695
12-1	-144829.709	63521.042
12-20	-144832.582	63522.670
12-21	-144836.028	63524.715
12-22	-144841.180	63527.891
12-36	-144840.025	63529.707
12-37	-144842.290	63531.141
126-1	-144835.562	63541.494
125	-144831.670	63539.048
124	-144827.367	63536.438
面積	220.3226680	
地積	220.32	

地番	12-5	地目
所有者	X	Y
N O	-144809.236	63526.721
12-15	-144815.564	63513.648
12-16	-144818.484	63515.087
12-17	-144822.051	63516.903
12-18	-144825.590	63518.777
12-19	-144829.709	63521.042
123-1	-144822.591	63533.695
122	-144818.597	63531.492
121	-144814.135	63529.158
面積	225.2954110	
地積	225.29	

地番	12-6	地目
所有者	X	Y
N O	-144795.466	63520.560
12-11	-144801.013	63507.144
12-12	-144803.955	63508.376
12-13	-144807.630	63509.972
12-14	-144811.278	63511.621
12-15	-144815.564	63513.648
120-1	-144809.236	63526.721
119	-144805.083	63524.748
118	-144800.489	63522.689
面積	225.2670340	
地積	225.26	

地番	12-7	地目
所有者	X	Y
N O	-144779.978	63514.792
12-7	-144784.611	63501.010
12-8	-144789.049	63502.544
12-9	-144792.811	63503.898
12-10	-144796.545	63505.332
12-11	-144801.013	63507.144
117-1	-144795.466	63520.560
116	-144790.697	63518.663
115	-144785.494	63516.720
面積	247.6104030	
地積	247.61	

地番	12-8	地目
所有者	X	Y
N O	-144766.399	63510.648
12-1	-144764.354	63507.220
12-2	-144766.530	63498.567
12-3	-144769.949	63496.542
12-4	-144773.799	63497.631
12-5	-144777.642	63498.764
12-6	-144781.461	63499.966
12-7	-144784.611	63501.010
114-1	-144779.978	63514.792
113	-144775.665	63513.392
112	-144771.049	63511.991
面積	247.9705540	
地積	247.97	

地番	12-9	地目
所有者	X	Y
N O	-144840.025	63529.707
12-22	-144841.180	63527.891
12-23	-144845.646	63530.769
12-38	-144844.470	63532.579
12-37	-144842.250	63531.141
面積	11.4205990	
地積	11.42	

地番	30-1	地目
所有者	X	Y
N O	-144739.733	63504.907
107-1	-144742.009	63490.560
30-7	-144747.317	63491.457
30-8	-144753.223	63492.573
30-9	-144758.120	63493.618
30-10	-144760.216	63496.965
30-11	-144758.053	63505.661
30-12	-144754.615	63507.749
110	-144749.550	63506.688
108	-144744.472	63505.710
面積	262.8142135	
地積	262.81	

地番	30-2	地目
所有者	X	Y
N O	-144722.112	63502.620
104-1	-144723.837	63488.172
30-3	-144732.476	63489.217
30-4	-144735.455	63489.601
30-5	-144739.425	63490.160
30-6	-144742.009	63490.560
30-7	-144739.733	63504.907
106	-144734.785	63504.179
105	-144730.192	63503.579
面積	262.4252955	
地積	262.42	

地番	30-3	地目
所有者	X	Y
N O	-144709.544	63501.122
103	-144702.819	63493.550
30-2	-144702.872	63489.637
30-3	-144723.837	63488.172
104-1	-144722.112	63502.620
面積	272.7561300	
地積	272.75	

神戸市港湾整備局新都市整備本部工務課

図名	確定測量図	番号	
縮尺	1/500	番号	
作製年月日	平成10年1月		
担当測量士	平原 幹夫	S52-3319	
株式会社 山本設計			

取扱注意
この図面は、あくまで参考資料として取り扱ってください。
なお、測地系については、図面内に「世界測地系」の記載がないものは、「日本測地系」に拠っています。