



取扱注意

この図面は、あくまで参考資料として取り扱ってください。
なお、測地系については、図面内に「世界測地系」の記載がないものは、「日本測地系」に拠っています。

西神住宅第2団地
井吹台西町4丁目(Ⅱ-5-2工区) 確定図
S=1:500

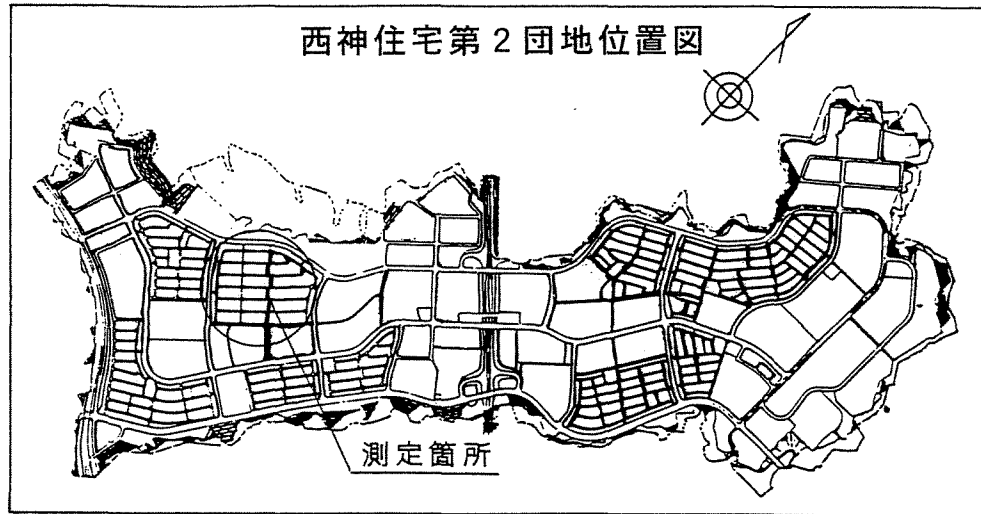

全 体 図
Ⅱ-5-2工区

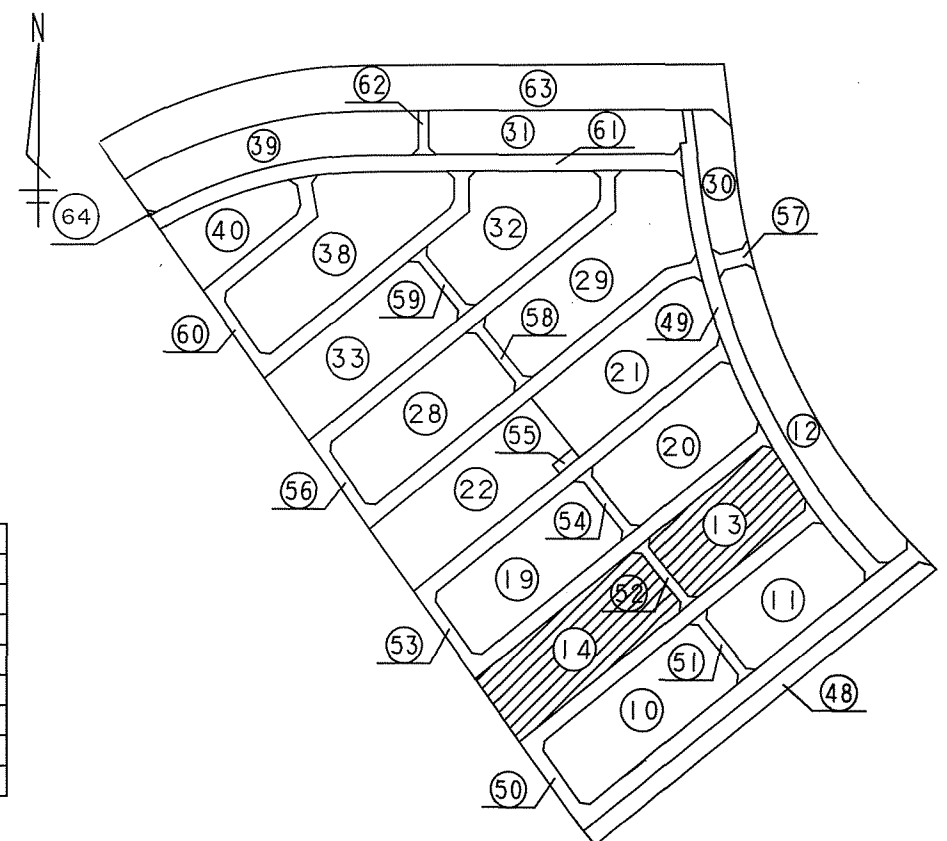

地番	13-1	地目
所有者	X	Y
N O	-144847.637	63524.252
13-5	-144857.739	63511.815
13-21	-144858.742	63510.580
13-20	-144870.459	63520.099
13-1	-144861.859	63530.692
13-2	-144857.906	63531.242
13-3	-144854.036	63528.546
13-4	-144850.729	63526.300
面積	252.2064530	
地積	252.20	

地番	13-2	地目
所有者	X	Y
N O	-144858.742	63510.580
13-23	-144867.878	63499.335
13-19	-144879.600	63508.840
13-20	-144870.459	63520.099
面積	218.7932260	
地積	218.79	

地番	13-3	地目
所有者	X	Y
N O	-144867.878	63499.335
13-24	-144877.022	63488.064
13-18	-144888.737	63497.582
13-19	-144879.600	63508.840
面積	218.9429090	
地積	218.94	

地番	13-4	地目
所有者	X	Y
N O	-144877.022	63488.064
13-15	-144886.330	63476.609
13-16	-144895.850	63484.329
13-17	-144896.271	63488.312
13-18	-144888.737	63497.582
面積	218.8901905	
地積	218.89	

地番	13-5	地目
所有者	X	Y
N O	-144865.138	63478.438
13-12	-144872.683	63469.152
13-13	-144876.662	63468.759
13-14	-144876.662	63468.759
13-15	-144886.330	63476.609
13-24	-144877.022	63488.064
面積	221.8769045	
地積	221.87	

地番	13-6	地目
所有者	X	Y
N O	-144856.013	63489.686
13-11	-144865.138	63478.438
13-24	-144877.022	63488.064
13-23	-144867.878	63499.335
面積	221.7346765	
地積	221.73	

地番	13-7	地目
所有者	X	Y
N O	-144845.858	63502.193
13-10	-144856.013	63489.686
13-11	-144865.138	63478.438
13-23	-144867.878	63499.335
13-22	-144858.742	63510.580
13-21	-144857.739	63511.815
面積	246.1046315	
地積	246.10	

地番	13-8	地目
所有者	X	Y
N O	-144837.127	63517.759
13-8	-144836.413	63513.830
13-9	-144845.858	63502.193
13-10	-144856.013	63489.686
13-11	-144865.138	63478.438
13-12	-144872.683	63469.152
13-13	-144876.662	63468.759
13-14	-144876.662	63468.759
13-15	-144886.330	63476.609
13-16	-144895.850	63484.329
13-17	-144896.271	63488.312
13-18	-144888.737	63497.582
面積	254.8470430	
地積	254.84	

地番	14-1	地目
所有者	X	Y
N O	-144888.858	63473.504
14-3	-144897.869	63462.401
14-19	-144906.678	63451.548
14-20	-144906.678	63451.548
14-17	-144918.425	63461.038
14-18	-144909.602	63471.902
面積	211.9851590	
地積	211.98	

地番	14-2	地目
所有者	X	Y
N O	-144897.869	63462.401
14-19	-144906.678	63451.548
14-20	-144906.678	63451.548
14-17	-144918.425	63461.038
14-18	-144909.602	63471.902
面積	211.1911180	
地積	211.19	

地番	14-3	地目
所有者	X	Y
N O	-144906.678	63451.548
14-20	-144906.678	63451.548
14-21	-144918.425	63461.038
14-16	-144926.500	63451.100
14-17	-144918.425	63461.038
面積	193.5691920	
地積	193.56	

地番	14-4	地目
所有者	X	Y
N O	-144918.425	63461.038
14-21	-144918.425	63461.038
14-22	-144932.420	63430.729
14-15	-144935.319	63440.239
14-16	-144926.500	63451.100
面積	211.3354125	
地積	211.33	

地番	14-5	地目
所有者	X	Y
N O	-144923.580	63430.729
14-22	-144932.420	63419.843
14-23	-144932.420	63419.843
14-14	-144944.134	63429.364
14-15	-144935.319	63440.239
面積	211.5882595	
地積	211.58	

地番	14-6	地目
所有者	X	Y
N O	-144932.420	63419.843
14-23	-144941.524	63408.634
14-13	-144953.877	63417.371
14-14	-144944.134	63429.364
面積	225.6277650	
地積	225.62	

地番	14-7	地目
所有者	X	Y
N O	-144920.543	63410.222
14-10	-144929.009	63399.776
14-11	-144941.524	63408.634
14-12	-144932.420	63419.843
面積	213.2211975	
地積	213.22	

地番	14-8	地目
所有者	X	Y
N O	-144911.720	63421.075
14-9	-144920.543	63410.222
14-10	-144929.009	63399.776
14-11	-144941.524	63408.634
14-12	-144932.420	63419.843
面積	214.182420	
地積	214.11	

地番	14-9	地目
所有者	X	Y
N O	-144902.905	63431.927
14-8	-144911.720	63421.075
14-22	-144923.580	63430.729
14-21	-144914.764	63441.590
面積	213.8971685	
地積	213.89	

地番	14-10	地目
所有者	X	Y
N O	-144894.783	63441.933
14-7	-144902.905	63431.927
14-8	-144911.720	63421.075
14-21	-144914.764	63441.590
14-20	-144906.678	63451.548
面積	196.6706700	
地積	196.67	

地番	14-11	地目
所有者	X	Y
N O	-144886.007	63452.735
14-6	-144894.783	63441.933
14-7	-144902.905	63431.927
14-20	-144906.678	63451.548
14-19	-144897.869	63462.401
面積	213.3785550	
地積	213.37	

地番	14-12	地目
所有者	X	Y
N O	-144879.154	63465.632
14-4	-144878.767	63461.650
14-5	-144886.007	63452.735
14-19	-144897.869	63462.401
14-3	-144888.858	63473.504
面積	215.0916005	
地積	215.09	

神戸市港湾整備局新都市整備本部工務課

図名	確定測量図	番号	
縮尺	1/500	番号	
作製年月日	平成 10年 1月		
担当測量士	平原 幹夫 S52-3319		

株式会社 山本設計