

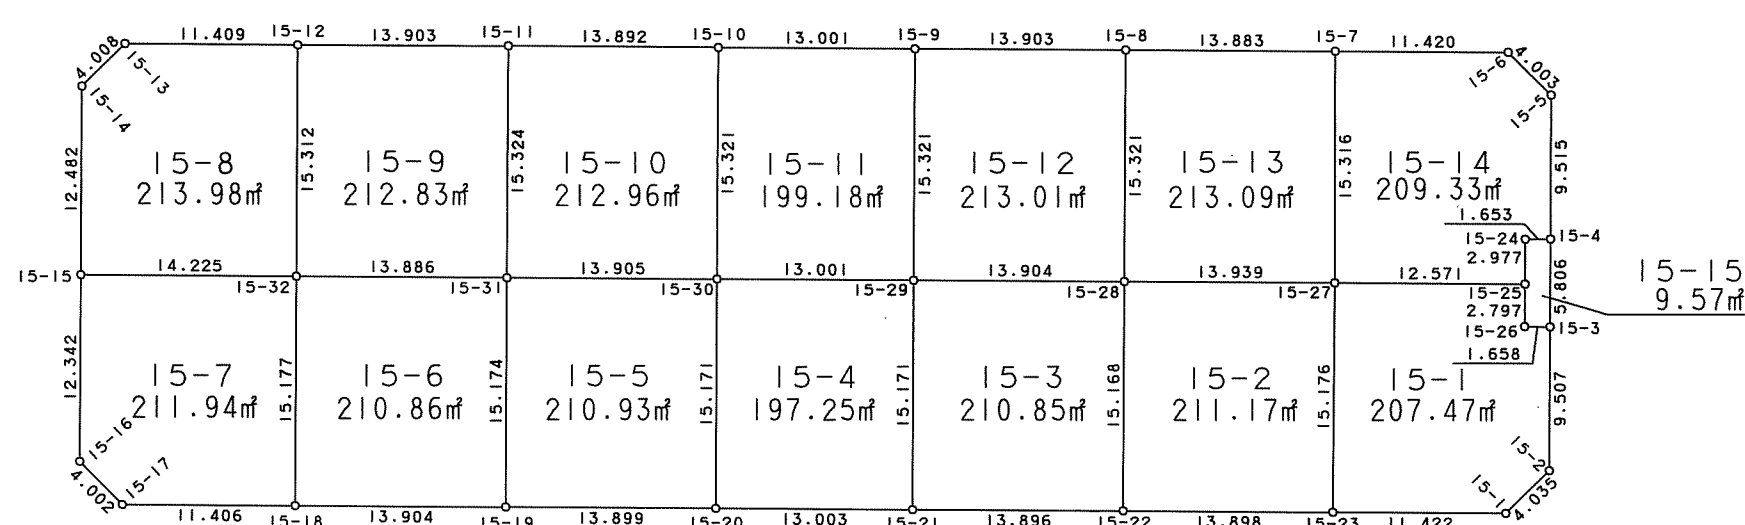
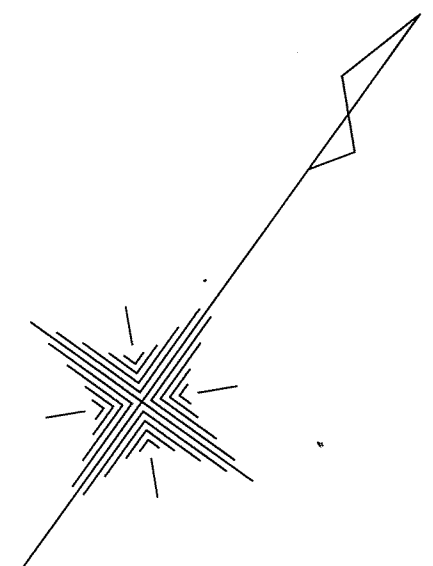


西神住宅第2団地
井吹台西町4丁目（Ⅱ-5-1工区） 確定図
S=1:500

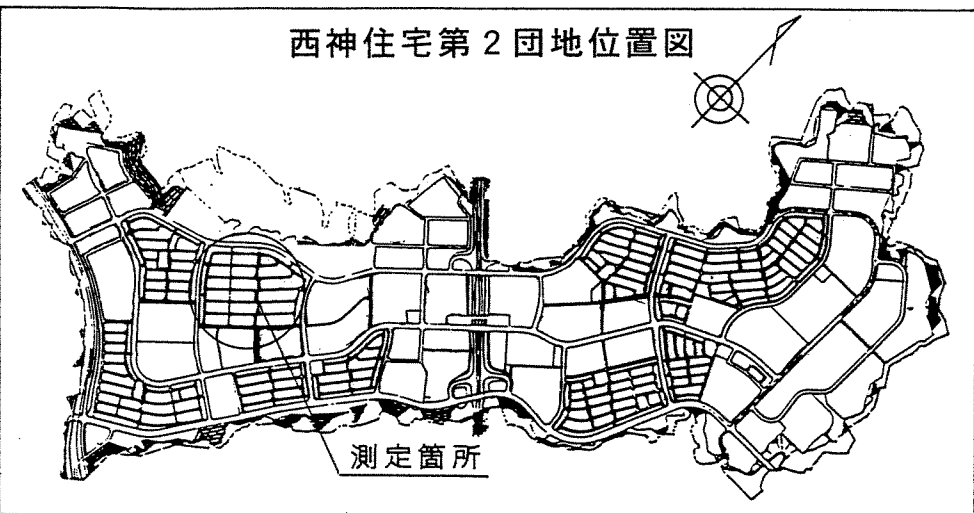

全体図
Ⅱ-5-1工区

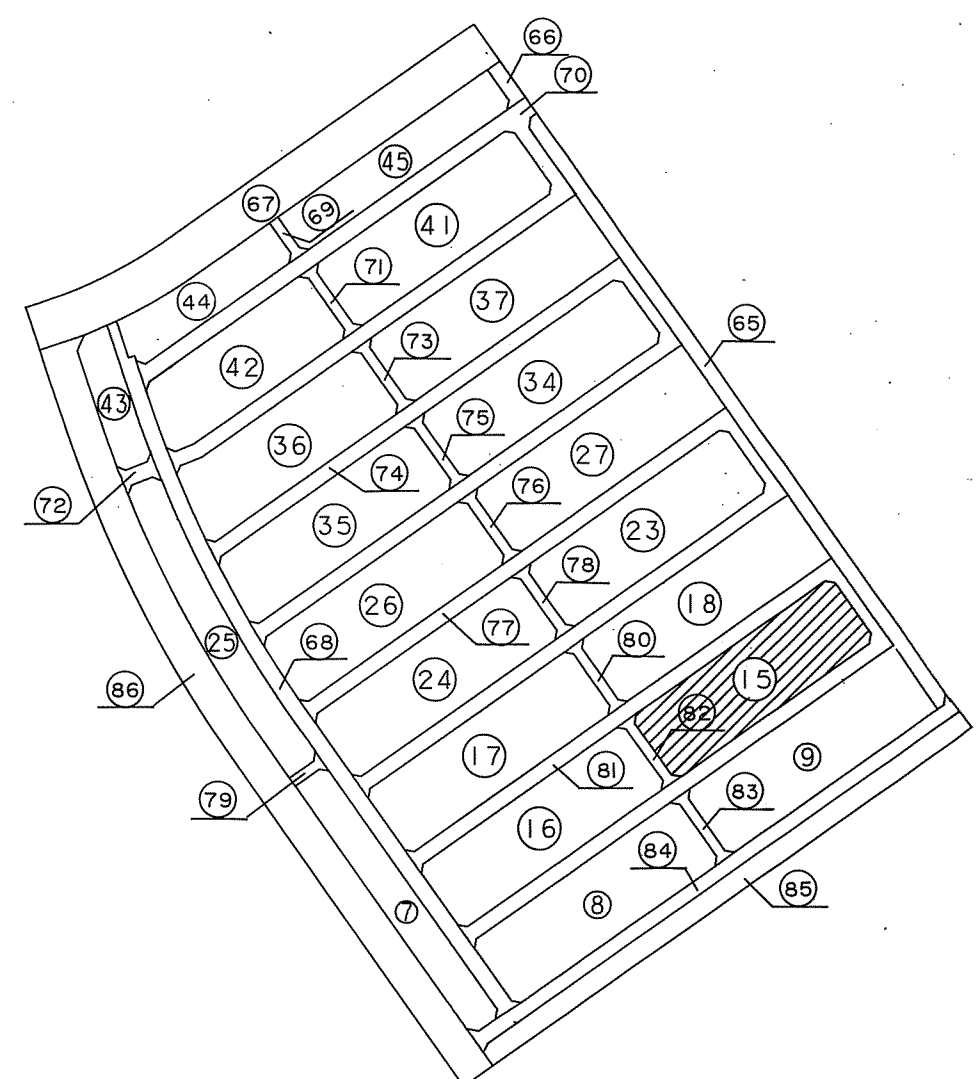

座標求積表

地番	15-1	地目
所有者	X	Y
N O		
15-25	-144948.739	63398.754
15-27	-144955.992	63388.486
15-23	-144968.408	63397.212
15-1	-144961.807	63406.534
15-2	-144957.831	63407.222
15-3	-144950.074	63401.726
15-26	-144951.024	63400.367
面積	207.4779425	
地積	207.47	

地番	15-5	地目
所有者	X	Y
N O		
15-30	-144979.567	63355.132
15-31	-144987.589	63343.774
15-19	-144999.973	63352.543
15-20	-144991.952	63363.894
面積	210.9322655	
地積	210.93	

地番	15-9	地目
所有者	X	Y
N O		
15-11	-144975.067	63334.941
15-12	-144983.100	63323.593
15-32	-144995.602	63332.433
15-31	-144987.589	63343.774
面積	212.8376255	
地積	212.83	

地番	15-13	地目
所有者	X	Y
N O		
15-7	-144943.517	63379.600
15-8	-144951.525	63368.259
15-28	-144964.036	63377.102
15-27	-144955.992	63388.486
面積	213.0981895	
地積	213.09	

地番	15-2	地目
所有者	X	Y
N O		
15-27	-144955.992	63388.486
15-28	-144964.036	63377.102
15-22	-144976.422	63385.857
15-23	-144968.408	63397.212
面積	211.1706440	
地積	211.17	

地番	15-6	地目
所有者	X	Y
N O		
15-31	-144987.589	63343.774
15-32	-144995.602	63332.433
15-18	-145007.998	63341.189
15-19	-144999.973	63352.543
面積	210.8620125	
地積	210.86	

地番	15-10	地目
所有者	X	Y
N O		
15-10	-144967.055	63346.290
15-11	-144975.067	63334.941
15-31	-144987.589	63343.774
15-30	-144979.567	63355.132
面積	212.9619970	
地積	212.96	

地番	15-14	地目
所有者	X	Y
N O		
15-5	-144937.569	63392.875
15-6	-144936.923	63388.924
15-7	-144943.517	63379.600
15-27	-144955.992	63388.486
15-25	-144948.739	63398.754
15-24	-144946.309	63397.035
15-4	-144945.336	63398.371
面積	209.3393790	
地積	209.33	

地番	15-3	地目
所有者	X	Y
N O		
15-28	-144964.036	63377.102
15-29	-144972.062	63365.748
15-21	-144984.446	63374.512
15-22	-144976.422	63385.857
面積	210.8585450	
地積	210.85	

地番	15-7	地目
所有者	X	Y
N O		
15-32	-144995.602	63332.433
15-15	-145003.812	63320.816
15-16	-145013.898	63327.929
15-17	-145014.579	63331.873
15-18	-145007.998	63341.189
面積	211.9489060	
地積	211.94	

地番	15-11	地目
所有者	X	Y
N O		
15-9	-144959.550	63356.906
15-10	-144967.055	63346.290
15-30	-144979.567	63355.132
15-29	-144972.062	63365.748
面積	199.1866020	
地積	199.18	

地番	15-15	地目
所有者	X	Y
N O		
15-4	-144945.336	63398.371
15-24	-144946.309	63397.035
15-25	-144948.739	63398.754
15-26	-144951.024	63400.367
15-3	-144950.074	63401.726
面積	9.5795715	
地積	9.57	

地番	15-4	地目
所有者	X	Y
N O		
15-29	-144972.062	63365.748
15-30	-144979.567	63355.132
15-20	-144991.952	63363.894
15-21	-144984.446	63374.512
面積	197.2569330	
地積	197.25	

地番	15-8	地目
所有者	X	Y
N O		
15-12	-144983.100	63323.593
15-13	-144989.674	63314.269
15-14	-144993.626	63313.602
15-15	-145003.812	63320.816
15-32	-144995.602	63332.433
面積	213.9893070	
地積	213.98	

地番	15-12	地目
所有者	X	Y
N O		
15-8	-144951.525	63368.259
15-9	-144959.550	63356.906
15-29	-144972.062	63365.748
15-28	-144964.036	63377.102
面積	213.0147990	
地積	213.01	

取扱注意
この図面は、あくまで参考資料として取り扱ってください。
なお、測地系については、図面内に「世界測地系」の記載がないものは、「日本測地系」に拠っています。

神戸市港湾整備局新都市整備本部工務課
図名 確定測量図 番号
縮尺 1/500
作製年月日 平成 10年 1 月
担当測量士 平原 幹夫 S52-3319
株式会社 山本設計