

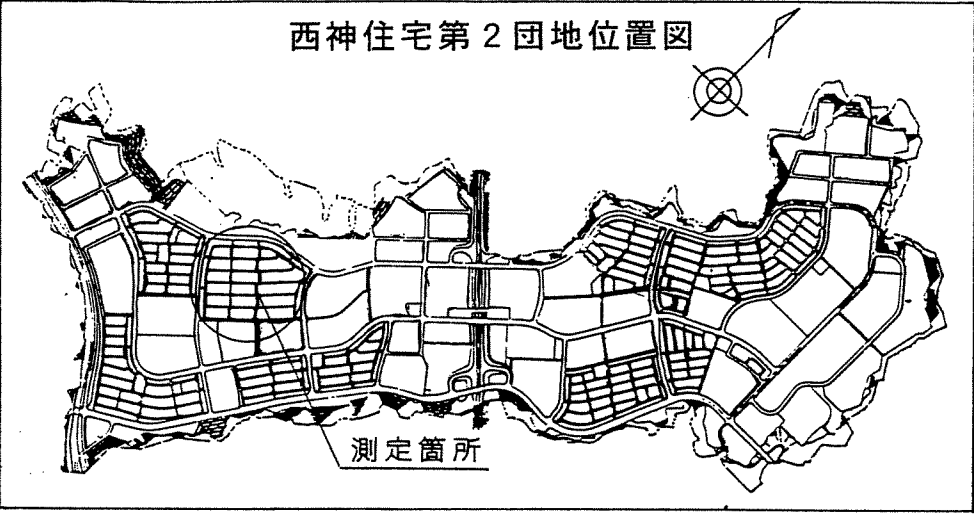


西神住宅第2団地
井吹台西町4丁目(Ⅱ-5-1工区) 確定図
S=1:500

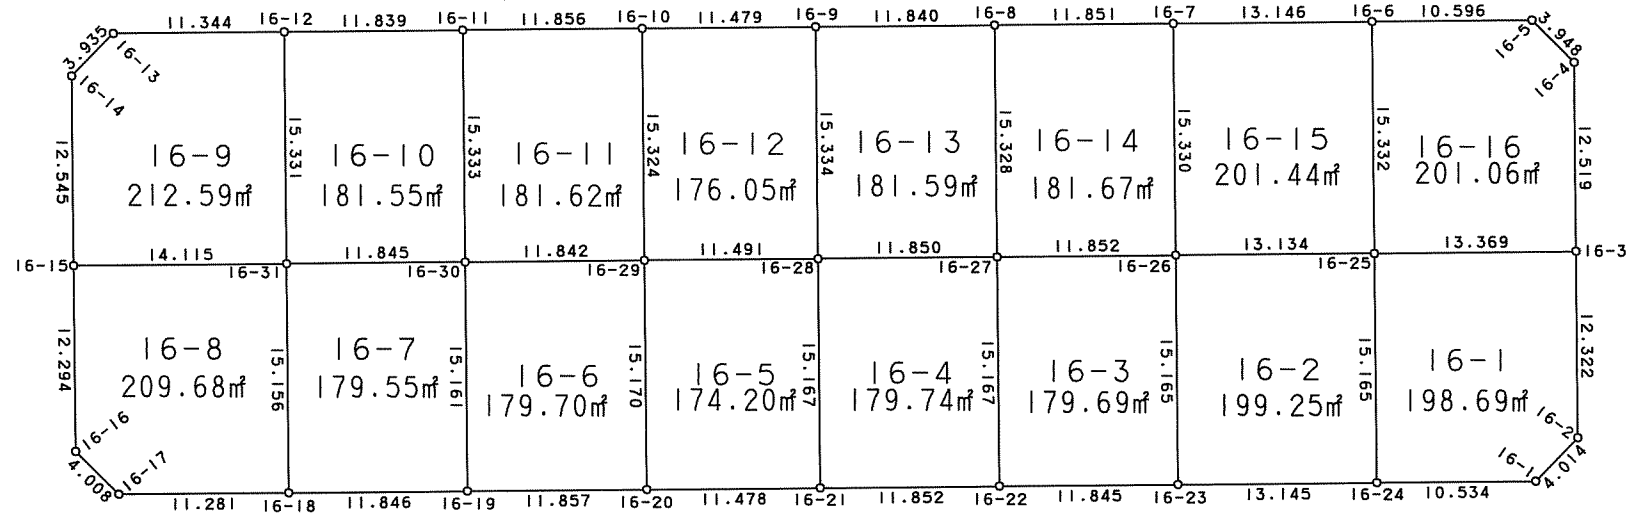

全 体 図
Ⅱ-5-1工区

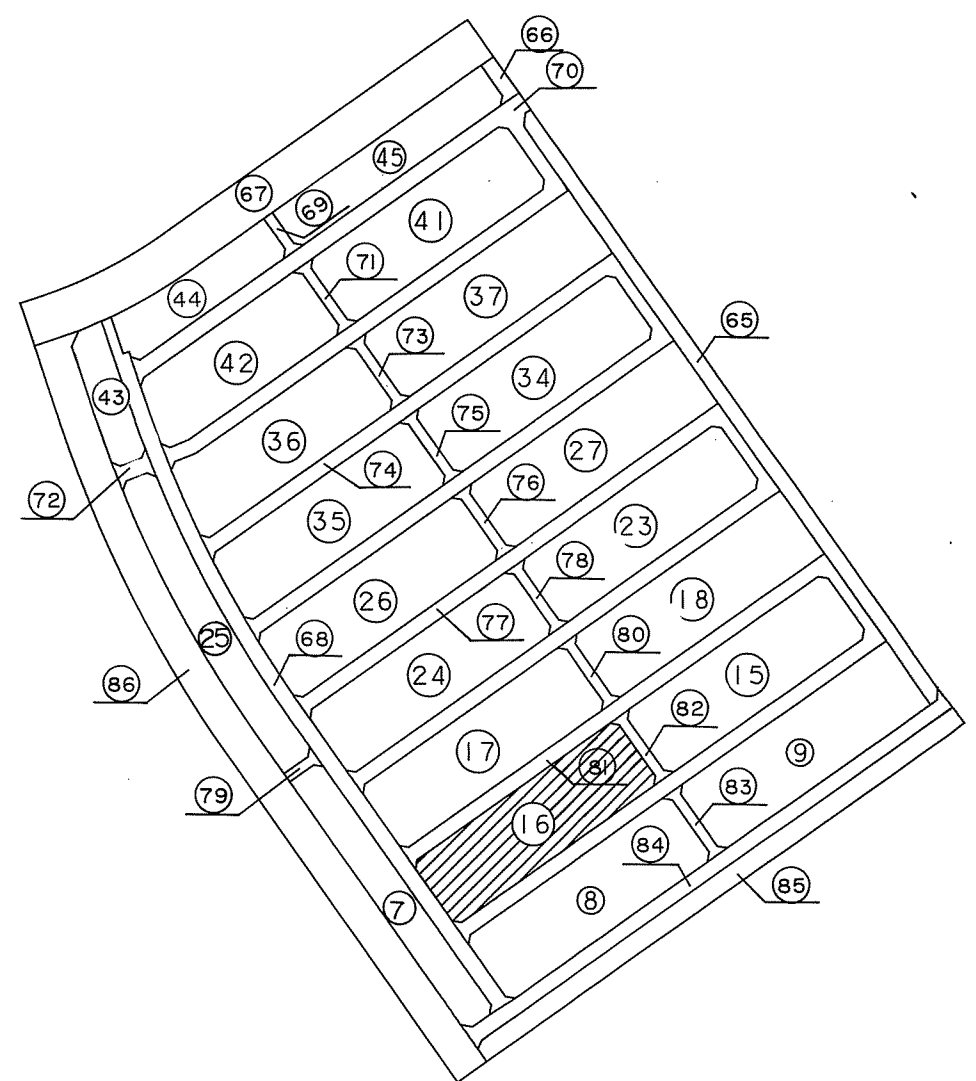

座 標 変 換 表

地 番	16-1	地 目
所 有 者	X	Y
N O	-145006.128	63317.546
16-3	-145013.849	63306.632
16-25	-145026.232	63315.386
16-24	-145020.154	63323.990
16-1	-145016.195	63324.652
面 積	198.6905200	
地 積	198.69	

地 番	16-2	地 目
所 有 者	X	Y
N O	-145013.849	63306.632
16-25	-145021.429	63295.906
16-26	-145033.818	63304.651
16-23	-145026.232	63315.386
面 積	199.2554315	
地 積	199.25	

地 番	16-3	地 目
所 有 者	X	Y
N O	-145021.429	63295.906
16-26	-145028.268	63286.226
16-27	-145040.655	63294.978
16-22	-145033.818	63304.651
面 積	179.6947250	
地 積	179.69	

地 番	16-4	地 目
所 有 者	X	Y
N O	-145028.268	63286.226
16-27	-145035.111	63276.552
16-28	-145047.500	63285.302
16-21	-145040.655	63294.978
面 積	179.7457440	
地 積	179.74	

地 番	16-5	地 目
所 有 者	X	Y
N O	-145035.111	63276.552
16-28	-145041.738	63267.165
16-29	-145054.122	63275.927
16-21	-145047.500	63285.302
面 積	174.2018785	
地 積	174.20	

地 番	16-6	地 目
所 有 者	X	Y
N O	-145041.738	63267.165
16-29	-145048.579	63257.499
16-30	-145060.964	63266.243
16-19	-145054.122	63275.927
面 積	179.7036870	
地 積	179.70	

地 番	16-7	地 目
所 有 者	X	Y
N O	-145048.579	63257.499
16-30	-145055.417	63247.827
16-31	-145067.799	63256.568
16-18	-145060.964	63266.243
面 積	179.5598885	
地 積	179.55	

地 番	16-8	地 目
所 有 者	X	Y
N O	-145055.417	63247.827
16-31	-145063.565	63236.301
16-15	-145073.600	63243.404
16-16	-145074.302	63247.350
面 積	209.6868585	
地 積	209.68	

地 番	16-9	地 目
所 有 者	X	Y
N O	-145042.898	63238.978
16-12	-145049.448	63229.716
16-13	-145053.327	63229.052
16-15	-145063.565	63236.301
16-31	-145055.417	63247.827
面 積	212.5979765	
地 積	212.59	

地 番	16-10	地 目
所 有 者	X	Y
N O	-145036.062	63248.644
16-11	-145042.898	63238.978
16-12	-145055.417	63247.827
16-30	-145048.579	63257.499
面 積	181.5576660	
地 積	181.55	

地 番	16-11	地 目
所 有 者	X	Y
N O	-145029.220	63258.326
16-10	-145036.062	63248.644
16-30	-145048.579	63257.499
16-29	-145041.738	63267.165
面 積	181.6210455	
地 積	181.62	

地 番	16-12	地 目
所 有 者	X	Y
N O	-145022.591	63267.698
16-9	-145029.220	63258.326
16-10	-145041.738	63267.165
16-28	-145035.111	63276.552
面 積	176.0563625	
地 積	176.05	

地 番	16-13	地 目
所 有 者	X	Y
N O	-145015.759	63277.368
16-8	-145022.591	63267.698
16-9	-145035.111	63276.552
16-28	-145028.268	63286.226
面 積	181.5931440	
地 積	181.59	

地 番	16-14	地 目
所 有 者	X	Y
N O	-145008.919	63287.046
16-7	-145015.759	63277.368
16-27	-145028.268	63286.226
16-26	-145021.429	63295.906
面 積	181.6705810	
地 積	181.67	

地 番	16-15	地 目
所 有 者	X	Y
N O	-145001.330	63297.780
16-6	-145008.919	63287.046
16-26	-145021.429	63295.906
16-25	-145013.849	63306.632
面 積	201.4489170	
地 積	201.44	

地 番	16-16	地 目
所 有 者	X	Y
N O	-144995.903	63310.323
16-4	-144995.217	63306.435
16-6	-145001.330	63297.780
16-25	-145013.849	63306.632
16-3	-145006.128	63317.546
面 積	201.0673640	
地 積	201.06	

取扱注意
この図面は、あくまで参考資料として取り扱ってください。
なお、測地系については、図面内に「世界測地系」の記載がないものは、「日本測地系」に拠っています。

神戸市港湾整備局新都市整備本部工務課		
図 名	確 定 測 量 図	番 号
縮 尺	1 / 5 0 0	
作 製 年 月 日	平 成 1 0 年 1 月	
担 当 測 量 士	平 原 幹 夫 S52-3319	
株 式 会 社 山 本 設 計		