

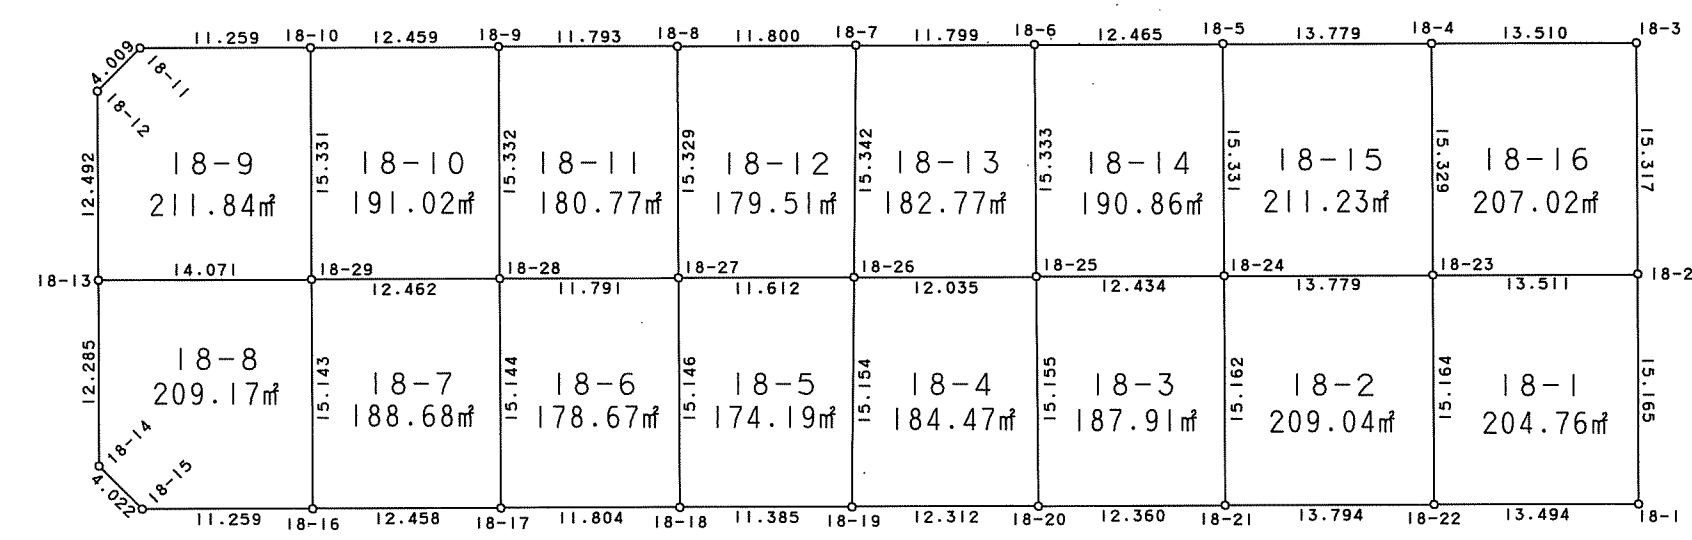
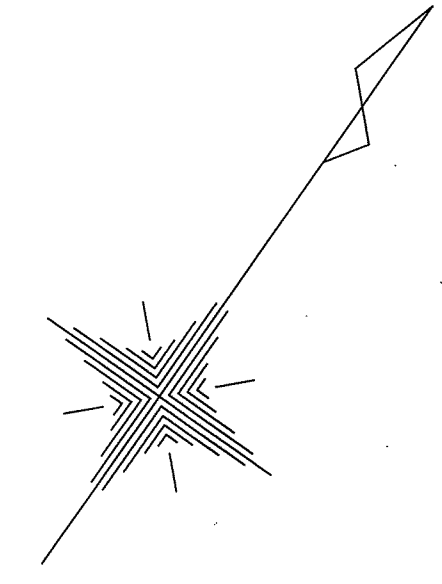


西神住宅第2団地
井吹台西町4丁目(Ⅱ-5-1工区) 確定図
S=1:500

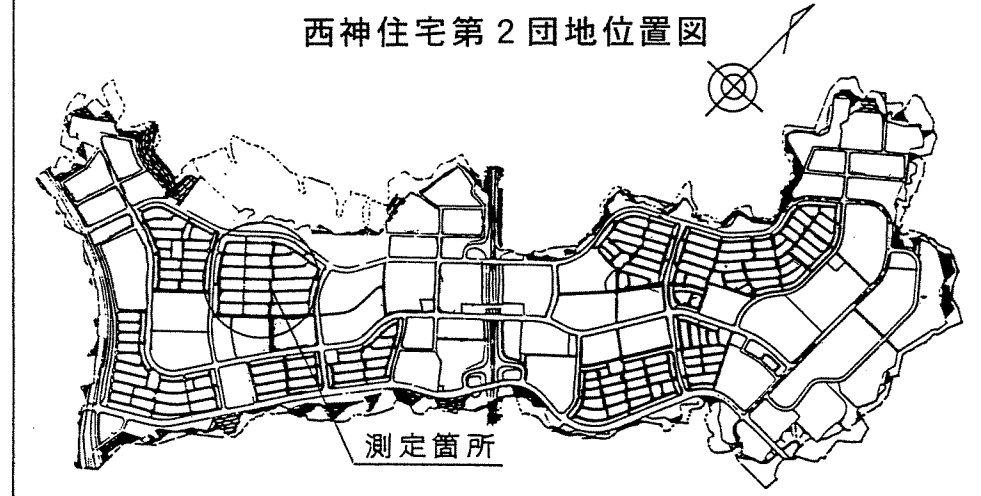

全 体 図
Ⅱ-5-1工区

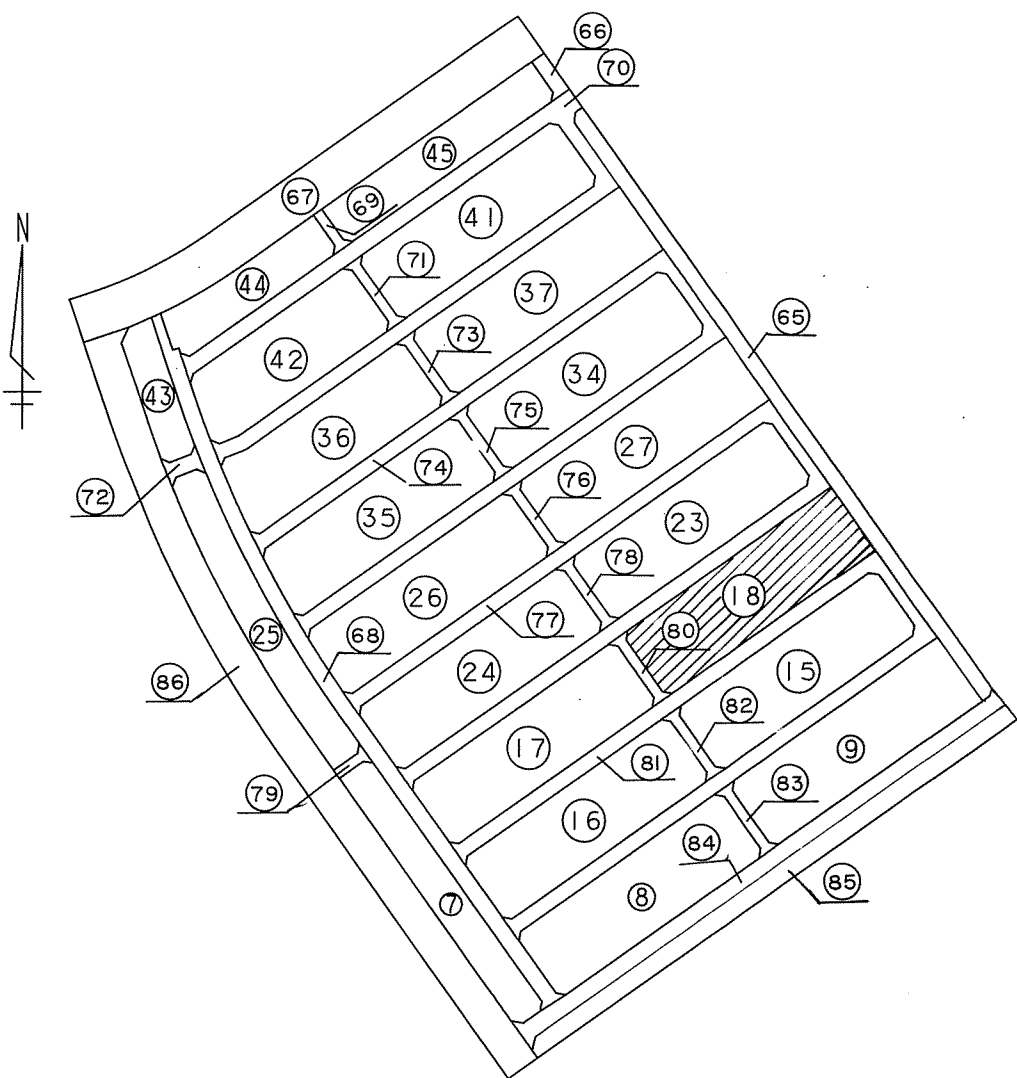

座 標 変 換 表

地 番		18-1		地 目	
所 有 者					
N O		X		Y	
18-2		-144915.323		63382.795	
18-23		-144923.124		63371.763	
18-22		-144935.500		63380.526	
18-1		-144927.710		63391.544	
面 積				204.7634355	
地 積				204.76	

地 番	18-2		地 目
所 有 者			
N O	X	Y	辺 長
18-23	-144923.124	63371.763	13.779
18-24	-144931.077	63360.511	15.162
18-21	-144943.460	63369.261	13.794
18-22	-144935.500	63380.526	15.164
面 積	209.0456930		
地 積	209.04		

地番	18-3		地目	
所有者				
N O	X	Y	辺長	
18-24	-144931.077	63360.511	12.434	
18-25	-144938.257	63350.360	15.155	
18-20	-144950.591	63359.166	12.360	
18-21	-144943.460	63369.261	15.162	
面積				187.9160745

地 番		18-4		地 目	
所 有 者					
N	O	X		Y	辺 長
18-25		-144938.257		63350.360	12.035
18-26		-144945.206		63340.534	15.154
18-19		-144957.698		63349.112	12.312
18-20		-144950.591		63359.166	15.155
面 積		184.4725960			

地 番	18-5		地 目
所 有 者			
N O	X	Y	辺 長
18-26	-144945.206	63340.534	11.612
18-27	-144951.905	63331.049	15.146
18-18	-144964.261	63339.809	11.385
18-19	-144957.698	63349.112	15.154
面 積	174.1951950		
地 積	174.19		

地番	18-6		地目		
所有者					
N O	X	Y	辺長		
18-27	-144951.905	63331.049	11.791		
18-28	-144958.709	63321.419	15.144		
18-17	-144971.071	63330.167	11.804		
18-18	-144964.261	63339.809	15.146		
面積			178.6798020		
地積			178.67		

地 番	18-7		地 目	
所 有 者				
N O	X	Y	迎 長	
18-28	-144958.709	63321.419	12.462	
18-29	-144965.905	63311.245	15.143	
18-16	-144978.264	63319.995	12.458	
18-17	-144971.071	63330.167	15.144	
面 積				188.6880470

地 番		18-8		地 目	
所 有 者					
N O	X		Y		辺 長
18-29	-144965.905		63311.245		14.071
18-13	-144974.028		63299.755		12.285
18-14	-144984.065		63306.838		4.022
18-15	-144984.760		63310.799		11.259
18-16	-144978.264		63319.995		15.143

地 番		18-9		地 目	
所 有 者					
N	O	X		Y	
18-10		-144953.379		63302.406	
18-11		-144959.878		63293.212	
18-12		-144963.830		63292.541	
18-13		-144974.028		63299.755	
18-29		-144965.905		63311.245	
面 積		211.8467900			

地 番		18-10		地 目	
所 有 者					
N	O	X	Y	迎 長	
18-9		-144946.184	63312.577	12.459	
18-10		-144953.379	63302.406	15.331	
18-29		-144965.905	63311.245	12.462	
18-28		-144958.709	63321.419	15.332	
西 隣				191	0274665

地 番		18-11		地 目	
所 有 者					
N	O	X	Y	迎 長	
18-8		-144939.381	63322.210	11.793	
18-9		-144946.184	63312.577	15.332	
18-28		-144958.709	63321.419	11.791	
18-27		-144951.905	63331.049	15.329	

地 番		18-12		地 目	
所 有 者					
N	O	X		Y	
				辺 長	
18-7		-144932.564		63331.842	11.800
18-8		-144939.381		63322.210	15.329
18-27		-144951.905		63331.049	11.612
18-26		-144945.206		63340.534	15.342

地 番		18-13		地 目	
所 有 者		X		Y	
N O				迎 長	
18-6		-144925.757		63341.480	
18-7		-144932.564		63331.842	
18-26		-144945.206		63340.534	
18-25		-144938.257		63350.360	
面 積				182.7710800	
地 積				182.77	

地 番	18-14		地 目	
所 有 者				
N O	X	Y	辺 長	
18-5	-144918.561	63351.658	12.465	
18-6	-144925.757	63341.480	15.333	
18-25	-144938.257	63350.360	12.434	
18-24	-144931.077	63360.511	15.331	
面 積				190.8699680
地 積				190.86

地番		18-15		地目	
所有者		X		Y	
NO				辺長	
18-4		-144910.609		63362.911	
18-5		-144918.561		63351.658	
18-24		-144931.077		63360.511	
18-23		-144923.124		63371.763	
面積		211.2301700			

地 番		18-16		地 目	
所 有 者					
N	O	X	Y		辺 長
18-3		-144902.819	63373.949		13.510
18-4		-144910.609	63362.911		15.329
18-23		-144923.124	63371.763		13.511
18-2		-144915.323	63382.795		15.317
面 積		207.0247120			

取扱注意
この図面は、あくまで参考資料として取り扱ってください。
なお、測地系については、図面内に「世界測地系」の記載がないものは、「日本測地系」に拠っています。

神戸市港湾整備局新都市整備本部工務課		
図 名	確 定 測 量 図	番 号
縮 尺	1 / 5 0 0	
作 製 年 月 日	平 成 1 0 年 1 月	
担 当 測 量 士	平 原 幹 夫 S52-3319	
株 式 会 社 山 本 設 計		