


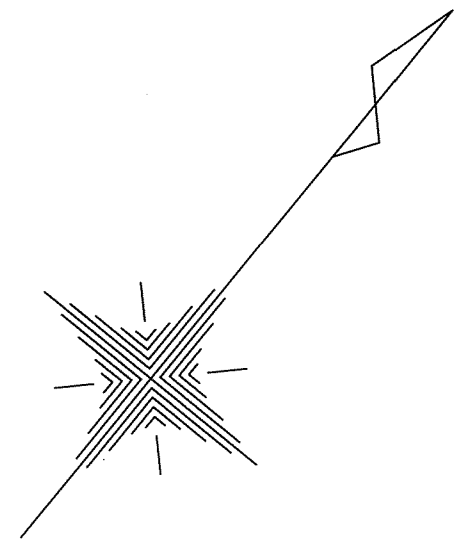


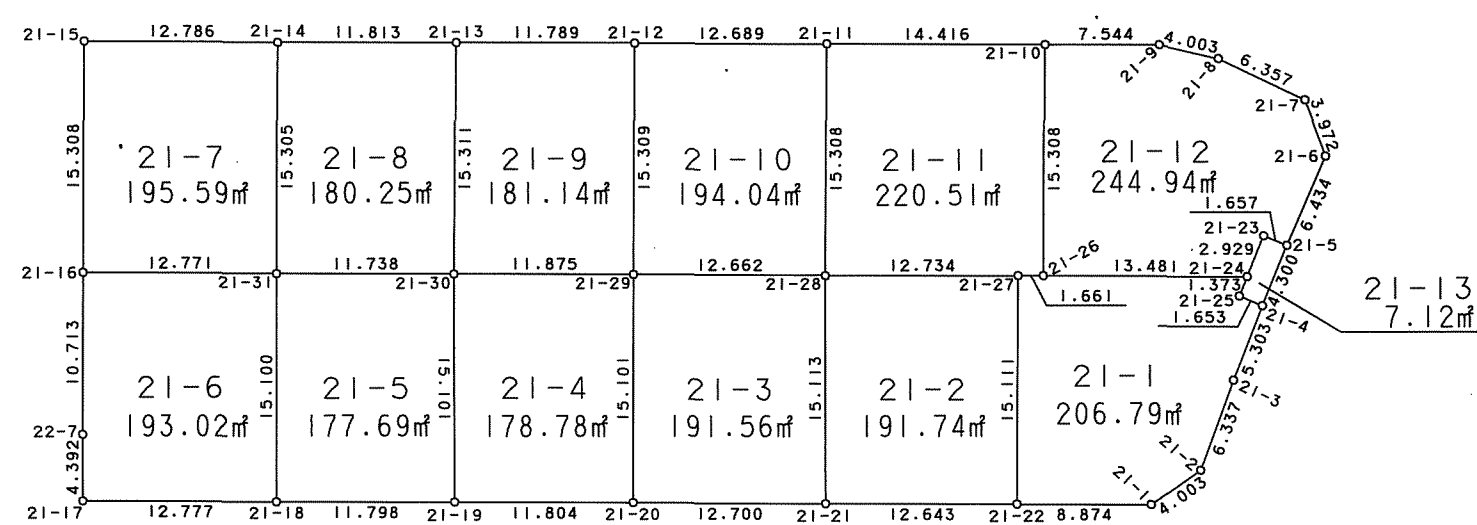

西神住宅第2団地  
井吹台西町4丁目（Ⅱ-5-2工区） 確定図  
S=1:500

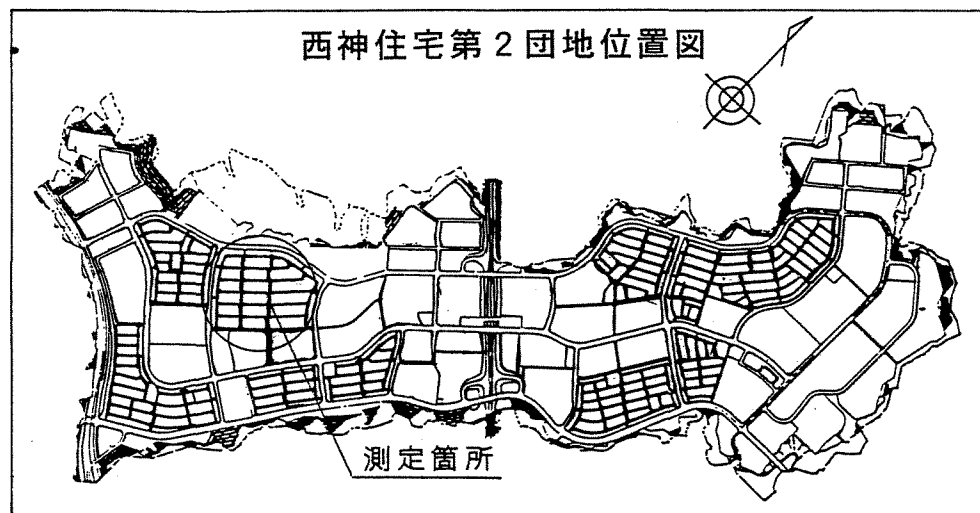

全 体 図  
Ⅱ-5-2工区

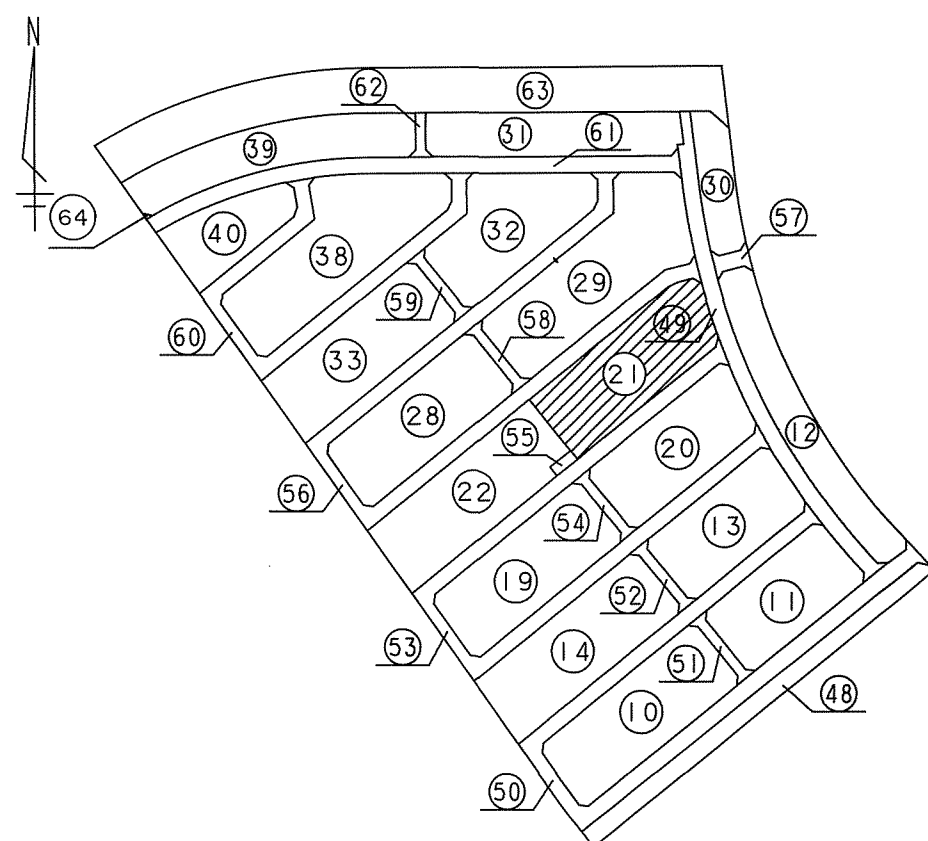

座 標 求 値 表

| 地 番   |             | 21-1        |        | 地 目 |  |
|-------|-------------|-------------|--------|-----|--|
| 所 有 者 |             | X           | Y      | 辺 長 |  |
| 21-24 | -144780.682 | 63491.176   | 13.481 |     |  |
| 21-26 | -144789.186 | 63480.715   | 1.661  |     |  |
| 21-27 | -144790.233 | 63479.425   | 15.111 |     |  |
| 21-22 | -144801.996 | 63488.910   | 8.874  |     |  |
| 21-1  | -144796.404 | 63495.801   | 4.003  |     |  |
| 21-2  | -144792.548 | 63496.874   | 6.337  |     |  |
| 21-3  | -144786.560 | 63494.799   | 5.303  |     |  |
| 21-4  | -144781.516 | 63493.163   | 1.653  |     |  |
| 21-25 | -144781.994 | 63491.581   | 1.373  |     |  |
| 面 積   |             | 206.7971335 |        |     |  |
| 地 積   |             | 206.79      |        |     |  |

| 地 番   |             | 21-2        |        | 地 目 |  |
|-------|-------------|-------------|--------|-----|--|
| 所 有 者 |             | X           | Y      | 辺 長 |  |
| 21-27 | -144790.233 | 63479.425   | 12.734 |     |  |
| 21-28 | -144798.261 | 63469.540   | 15.113 |     |  |
| 21-21 | -144809.968 | 63479.097   | 12.643 |     |  |
| 21-22 | -144801.996 | 63488.910   | 15.111 |     |  |
| 面 積   |             | 191.7460150 |        |     |  |
| 地 積   |             | 191.74      |        |     |  |

| 地 番   |             | 21-3        |        | 地 目 |  |
|-------|-------------|-------------|--------|-----|--|
| 所 有 者 |             | X           | Y      | 辺 長 |  |
| 21-28 | -144798.261 | 63469.540   | 12.662 |     |  |
| 21-29 | -144806.248 | 63459.715   | 15.101 |     |  |
| 21-20 | -144817.970 | 63469.235   | 12.700 |     |  |
| 21-21 | -144809.968 | 63479.097   | 15.113 |     |  |
| 面 積   |             | 191.5672190 |        |     |  |
| 地 積   |             | 191.56      |        |     |  |

| 地 番   |             | 21-4        |        | 地 目 |  |
|-------|-------------|-------------|--------|-----|--|
| 所 有 者 |             | X           | Y      | 辺 長 |  |
| 21-29 | -144806.248 | 63459.715   | 11.875 |     |  |
| 21-30 | -144813.733 | 63450.496   | 15.101 |     |  |
| 21-19 | -144825.410 | 63460.071   | 11.804 |     |  |
| 21-20 | -144817.970 | 63469.235   | 15.101 |     |  |
| 面 積   |             | 178.7841730 |        |     |  |
| 地 積   |             | 178.78      |        |     |  |

| 地 番   |             | 21-5        |        | 地 目 |  |
|-------|-------------|-------------|--------|-----|--|
| 所 有 者 |             | X           | Y      | 辺 長 |  |
| 21-30 | -144813.733 | 63450.496   | 11.738 |     |  |
| 21-31 | -144821.134 | 63441.385   | 15.100 |     |  |
| 21-18 | -144832.848 | 63450.913   | 11.798 |     |  |
| 21-19 | -144825.410 | 63460.071   | 15.101 |     |  |
| 面 積   |             | 177.6989990 |        |     |  |
| 地 積   |             | 177.69      |        |     |  |

| 地 番   |             | 21-6        |        | 地 目 |  |
|-------|-------------|-------------|--------|-----|--|
| 所 有 者 |             | X           | Y      | 辺 長 |  |
| 21-31 | -144821.134 | 63441.385   | 12.771 |     |  |
| 21-16 | -144829.184 | 63431.470   | 10.713 |     |  |
| 22-7  | -144837.506 | 63438.216   | 4.392  |     |  |
| 21-17 | -144840.905 | 63440.997   | 12.777 |     |  |
| 21-18 | -144832.848 | 63450.913   | 15.100 |     |  |
| 面 積   |             | 193.0215065 |        |     |  |
| 地 積   |             | 193.02      |        |     |  |

| 地 番   |             | 21-7        |        | 地 目 |  |
|-------|-------------|-------------|--------|-----|--|
| 所 有 者 |             | X           | Y      | 辺 長 |  |
| 21-14 | -144809.242 | 63431.750   | 12.786 |     |  |
| 21-15 | -144817.299 | 63421.822   | 15.308 |     |  |
| 21-16 | -144829.184 | 63431.470   | 12.771 |     |  |
| 21-31 | -144821.134 | 63441.385   | 15.305 |     |  |
| 面 積   |             | 195.5995730 |        |     |  |
| 地 積   |             | 195.59      |        |     |  |

| 地 番   |             | 21-8        |        | 地 目 |  |
|-------|-------------|-------------|--------|-----|--|
| 所 有 者 |             | X           | Y      | 辺 長 |  |
| 21-13 | -144801.790 | 63440.916   | 11.813 |     |  |
| 21-14 | -144809.242 | 63431.750   | 15.305 |     |  |
| 21-31 | -144821.134 | 63441.385   | 11.738 |     |  |
| 21-30 | -144813.733 | 63450.496   | 15.311 |     |  |
| 面 積   |             | 180.2581725 |        |     |  |
| 地 積   |             | 180.25      |        |     |  |

| 地 番   |             | 21-9        |        | 地 目 |  |
|-------|-------------|-------------|--------|-----|--|
| 所 有 者 |             | X           | Y      | 辺 長 |  |
| 21-12 | -144794.360 | 63450.069   | 11.789 |     |  |
| 21-13 | -144801.790 | 63440.916   | 15.311 |     |  |
| 21-30 | -144813.733 | 63450.496   | 11.875 |     |  |
| 21-29 | -144806.248 | 63459.715   | 15.309 |     |  |
| 面 積   |             | 181.1447305 |        |     |  |
| 地 積   |             | 181.14      |        |     |  |

| 地 番   |             | 21-10       |        | 地 目 |  |
|-------|-------------|-------------|--------|-----|--|
| 所 有 者 |             | X           | Y      | 辺 長 |  |
| 21-11 | -144786.357 | 63459.916   | 12.689 |     |  |
| 21-12 | -144794.360 | 63450.069   | 15.309 |     |  |
| 21-29 | -144806.248 | 63459.715   | 12.662 |     |  |
| 21-28 | -144798.261 | 63469.540   | 15.308 |     |  |
| 面 積   |             | 194.0408810 |        |     |  |
| 地 積   |             | 194.04      |        |     |  |

| 地 番   |             | 21-11       |        | 地 目 |  |
|-------|-------------|-------------|--------|-----|--|
| 所 有 者 |             | X           | Y      | 辺 長 |  |
| 21-10 | -144777.269 | 63471.106   | 14.416 |     |  |
| 21-11 | -144786.357 | 63459.916   | 15.308 |     |  |
| 21-28 | -144798.261 | 63469.540   | 12.734 |     |  |
| 21-27 | -144790.233 | 63479.425   | 1.661  |     |  |
| 21-26 | -144789.186 | 63480.715   | 15.308 |     |  |
| 面 積   |             | 220.5181485 |        |     |  |
| 地 積   |             | 220.51      |        |     |  |

| 地 番   |             | 21-12       |        | 地 目 |  |
|-------|-------------|-------------|--------|-----|--|
| 所 有 者 |             | X           | Y      | 辺 長 |  |
| 21-6  | -144771.217 | 63490.138   | 3.972  |     |  |
| 21-7  | -144769.202 | 63486.715   | 6.357  |     |  |
| 21-8  | -144770.726 | 63480.543   | 4.003  |     |  |
| 21-9  | -144772.512 | 63476.961   | 7.544  |     |  |
| 21-10 | -144777.269 | 63471.106   | 15.308 |     |  |
| 21-26 | -144789.186 | 63480.715   | 13.481 |     |  |
| 21-24 | -144780.682 | 63491.176   | 2.929  |     |  |
| 21-23 | -144777.881 | 63490.318   | 1.657  |     |  |
| 21-5  | -144777.404 | 63491.905   | 6.434  |     |  |
| 面 積   |             | 244.9480265 |        |     |  |
| 地 積   |             | 244.94      |        |     |  |

| 地 番   |             | 21-13     |       | 地 目 |  |
|-------|-------------|-----------|-------|-----|--|
| 所 有 者 |             | X         | Y     | 辺 長 |  |
| 21-5  | -144777.404 | 63491.905 | 1.657 |     |  |
| 21-23 | -144777.881 | 63490.318 | 2.929 |     |  |
| 21-24 | -144780.682 | 63491.176 | 1.373 |     |  |
| 21-25 | -144781.994 | 63491.581 | 1.653 |     |  |
| 21-4  | -144781.516 | 63493.163 | 4.300 |     |  |
| 面 積   |             | 7.1224995 |       |     |  |
| 地 積   |             | 7.12      |       |     |  |

|                    |                |     |
|--------------------|----------------|-----|
| 神戸市港湾整備局新都市整備本部工務課 |                |     |
| 図 名                | 確定測量図          | 番 号 |
| 縮 尺                | 1 / 500        |     |
| 作製年月日              | 平成 10 年 1 月    |     |
| 担当測量士              | 平原 幹夫 S52-3319 |     |
| 株 式 会 社 山 本 設 計    |                |     |

取扱注意  
この図面は、あくまで参考資料として取り扱ってください。  
なお、測地系については、図面内に「世界測地系」の記載がないものは、「日本測地系」に拠っています。