

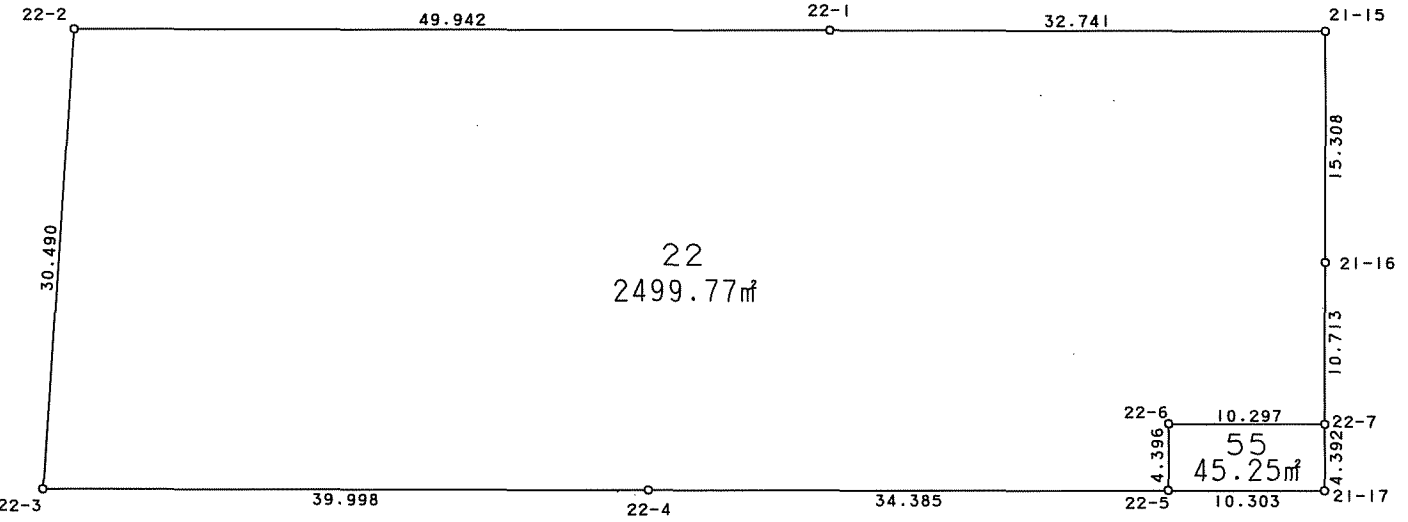
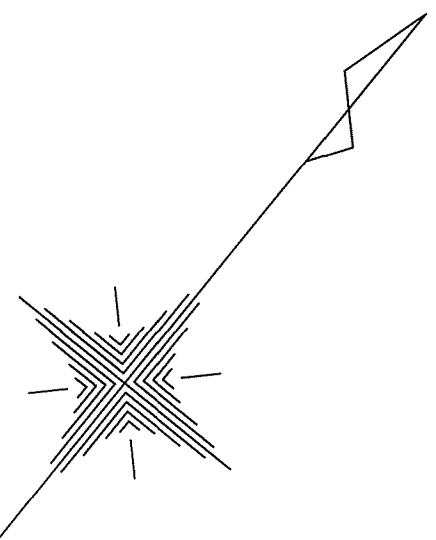


西神住宅第2団地
井吹台西町4丁目(Ⅱ-5-2工区) 確定図
S=1:500

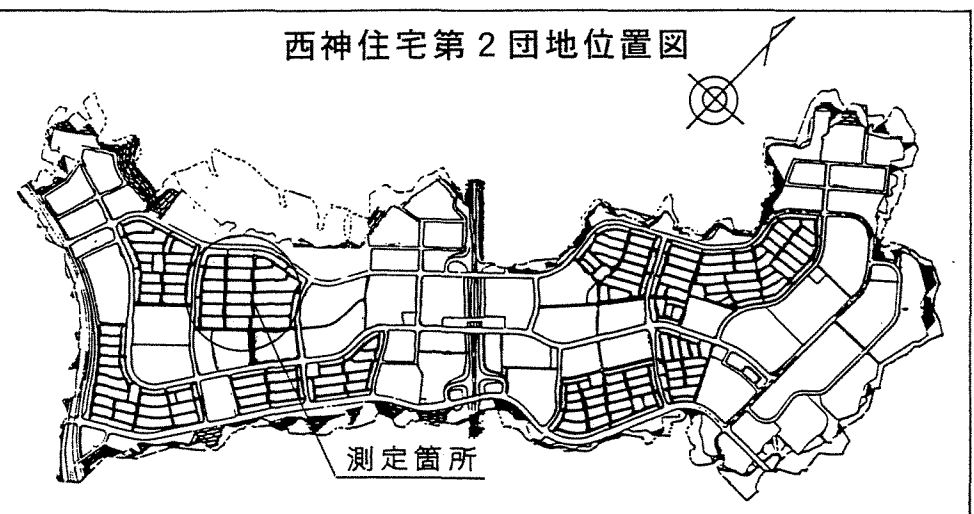

全 体 図
Ⅱ-5-2工区

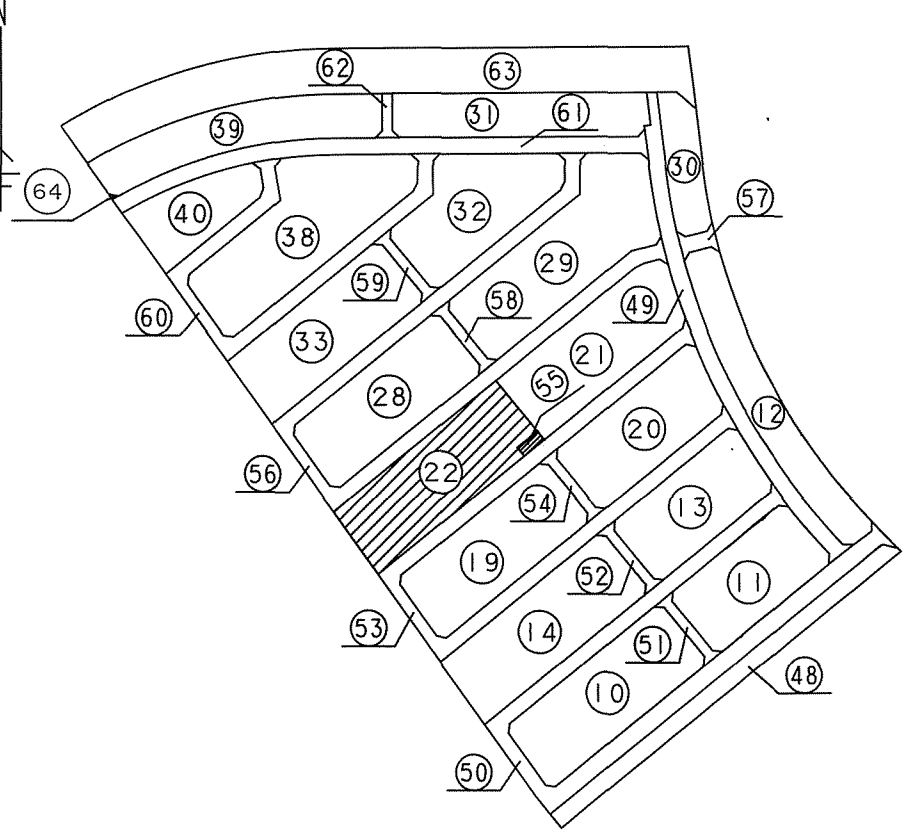

座 標 求 横 表

地 番	22	地 目
所 有 者	X	Y
N O	-144817.299	63421.822
21-15	-144837.940	63396.407
22-1	-144869.417	63357.633
22-2	-144894.294	63375.261
22-3	-144869.078	63406.309
22-4	-144847.395	63432.995
22-5	-144843.989	63430.216
22-6	-144837.506	63438.216
21-16	-144829.184	63431.470
面 積	2499.777395	
地 積	2499.77	

地 番	55	地 目
所 有 者	X	Y
N O	-144837.506	63438.216
22-7	-144843.989	63430.216
22-6	-144847.395	63432.995
21-17	-144840.905	63440.997
面 積	45.2558725	
地 積	45.25	

取扱注意
この図面は、あくまで参考資料として取り扱ってください。
なお、測地系については、図面内に「世界測地系」の記載がないものは、「日本測地系」に拠っています。

神戸市港湾整備局新都市整備本部工務課			
図 名	確定測量図	番 号	
縮 尺	1 / 500	号	
作製年月日	平成 10年 1 月		
担当測量士	平原 幹夫 S52-3319		
株 式 会 社 山 本 設 計			