

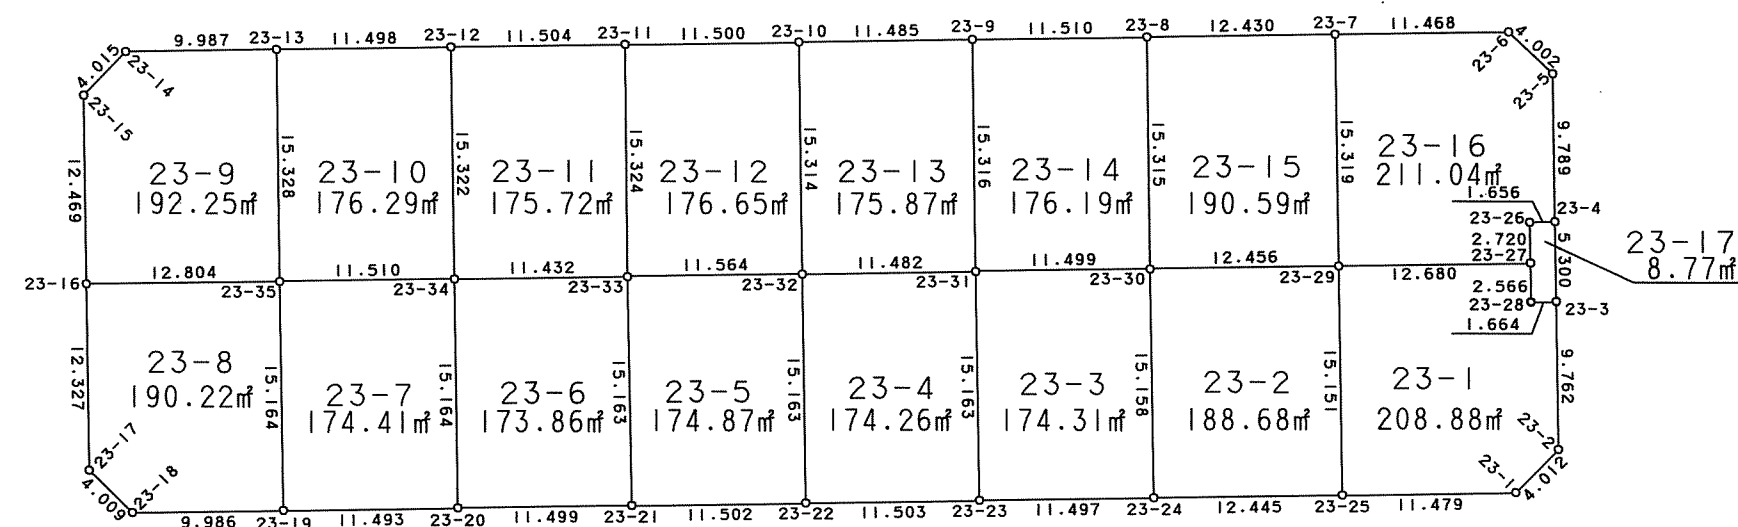
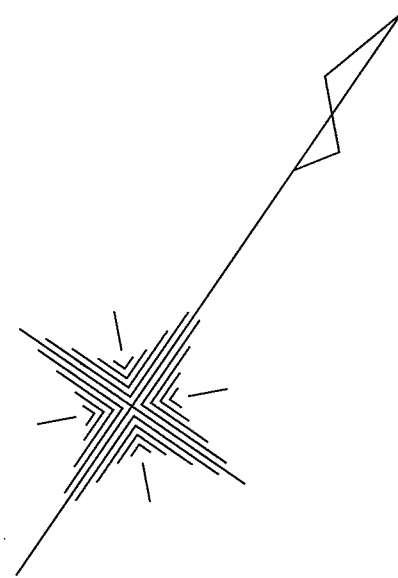


西神住宅第2団地
井吹台西町4丁目(Ⅱ-5-1工区) 確定図
S=1:500

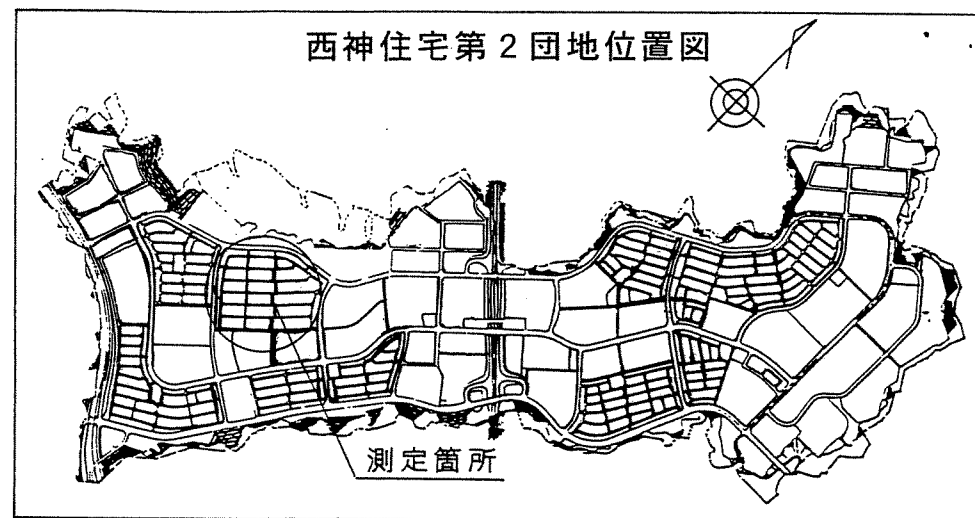

全体図
Ⅱ-5-1工区

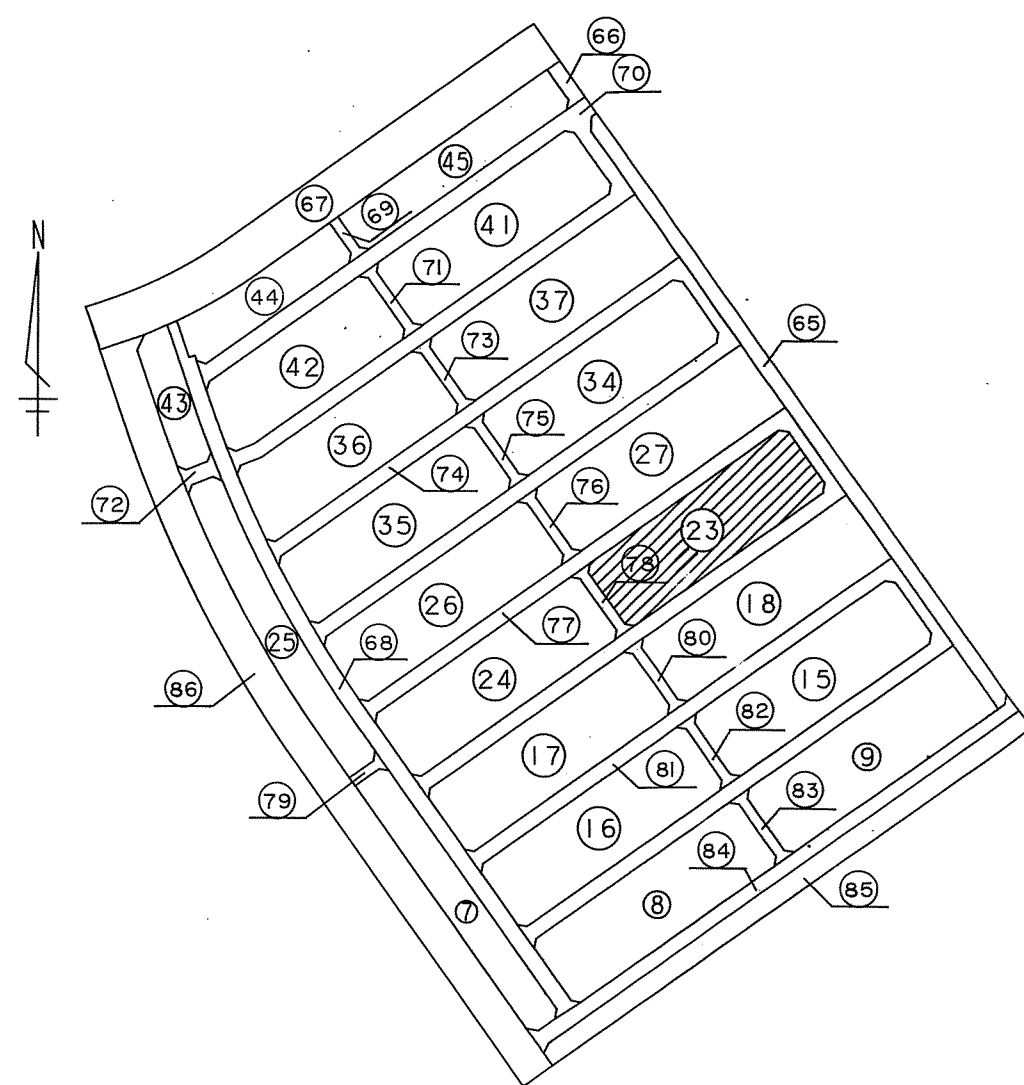

地番	23-1	地目
所有者	X	Y
N O		辺長
23-27	-144889.147	63356.608 12.680
23-29	-144896.466	63346.254 15.151
23-25	-144908.835	63355.004 11.479
23-1	-144902.205	63364.375 4.012
23-2	-144898.255	63365.078 9.762
23-3	-144890.283	63359.443 1.664
23-28	-144891.245	63358.085 2.566
面積		208.8801650
地積		208.88

地番	23-2	地目
所有者	X	Y
N O		辺長
23-29	-144896.466	63346.254 12.456
23-30	-144903.650	63336.078 15.158
23-24	-144916.018	63344.841 12.445
23-25	-144908.835	63355.004 15.151
面積		188.6837785
地積		188.68

地番	23-3	地目
所有者	X	Y
N O		辺長
23-30	-144903.650	63336.078 11.499
23-31	-144910.284	63326.685 15.163
23-23	-144922.655	63335.453 11.497
23-24	-144916.018	63344.841 15.158
面積		174.3192650
地積		174.31

地番	23-4	地目
所有者	X	Y
N O		辺長
23-31	-144910.284	63326.685 11.482
23-32	-144916.916	63317.312 15.163
23-22	-144929.299	63326.063 11.503
23-23	-144922.655	63335.453 15.163
面積		174.2603865
地積		174.26

地番	23-5	地目
所有者	X	Y
N O		辺長
23-32	-144916.916	63317.312 11.564
23-33	-144923.591	63307.869 15.163
23-21	-144935.938	63316.670 11.502
23-22	-144929.299	63326.063 15.163
面積		174.8754020
地積		174.87

地番	23-6	地目
所有者	X	Y
N O		辺長
23-33	-144923.591	63307.869 11.432
23-34	-144930.185	63298.530 15.164
23-20	-144942.572	63307.277 11.499
23-21	-144935.938	63316.670 15.163
面積		173.8605580
地積		173.86

地番	23-7	地目
所有者	X	Y
N O		辺長
23-34	-144930.185	63298.530 11.510
23-35	-144936.832	63289.133 15.164
23-19	-144949.209	63297.894 11.493
23-20	-144942.572	63307.277 15.164
面積		174.4110480
地積		174.41

地番	23-8	地目
所有者	X	Y
N O		辺長
23-35	-144936.832	63289.133 12.804
23-16	-144944.216	63278.673 12.327
23-17	-144954.277	63285.796 4.009
23-18	-144954.978	63289.743 9.986
23-19	-144949.209	63297.894 15.164
面積		190.2280400
地積		190.22

地番	23-9	地目
所有者	X	Y
N O		辺長
23-13	-144924.307	63280.298 9.987
23-14	-144930.079	63272.148 4.015
23-15	-144934.037	63271.472 12.469
23-16	-144944.216	63278.673 12.804
面積		192.2552760
地積		192.25

地番	23-10	地目
所有者	X	Y
N O		辺長
23-12	-144917.672	63289.688 11.498
23-13	-144924.307	63280.298 15.328
23-35	-144936.832	63289.133 11.510
23-34	-144930.185	63298.530 15.322
面積		176.2937050
地積		176.29

地番	23-11	地目
所有者	X	Y
N O		辺長
23-11	-144911.035	63299.084 11.504
23-12	-144917.672	63289.688 15.322
23-34	-144930.185	63298.530 11.432
23-33	-144923.591	63307.869 15.324
面積		175.7226380
地積		175.72

地番	23-12	地目
所有者	X	Y
N O		辺長
23-10	-144904.405	63308.480 11.500
23-11	-144911.035	63299.084 15.324
23-33	-144923.591	63307.869 11.564
23-32	-144916.916	63317.312 15.314
面積		176.6578495
地積		176.65

地番	23-13	地目
所有者	X	Y
N O		辺長
23-9	-144897.770	63317.855 11.485
23-10	-144904.405	63308.480 15.314
23-32	-144916.916	63317.312 11.482
23-31	-144910.284	63326.685 15.316
面積		175.8726135
地積		175.87

地番	23-14	地目
所有者	X	Y
N O		辺長
23-8	-144891.131	63327.257 11.510
23-9	-144897.770	63317.855 15.316
23-31	-144910.284	63326.685 11.499
23-30	-144903.650	63336.078 15.315
面積		176.1942395
地積		176.19

地番	23-15	地目
所有者	X	Y
N O		辺長
23-7	-144883.958	63337.409 12.430
23-8	-144891.131	63327.257 15.315
23-30	-144903.650	63336.078 12.456
23-29	-144896.466	63346.254 15.319
面積		190.5949045
地積		190.59

地番	23-16	地目
所有者	X	Y
N O		辺長
23-5	-144877.967	63350.724 4.002
23-6	-144877.336	63346.772 11.468
23-7	-144883.958	63337.409 15.319
23-29	-144896.466	63346.254 12.680
23-27	-144889.147	63356.608 2.720
23-26	-144886.929	63355.033 1.656
23-4	-144885.960	63356.376 9.789
面積		211.0444635
地積		211.04

地番	23-17	地目
所有者	X	Y
N O		辺長
23-4	-144885.960	63356.376 1.656
23-26	-144886.929	63355.033 2.720
23-27	-144889.147	63356.608 2.566
23-28	-144891.245	63358.085 1.664
23-3	-144890.283	63359.443 5.300
面積		8.7732500
地積		8.77

神戸市港湾整備局新都市整備本部工務課

図名	確定測量図	番号
縮尺	1/500	
作製年月日	平成 10 年 1 月	
担当測量士	平原 幹夫 S52-3319	
株式会社	山本設計	

取扱注意
この図面は、あくまで参考資料として取り扱ってください。
なお、測地系については、図面内に「世界測地系」の記載がないものは、「日本測地系」に拠っています。