

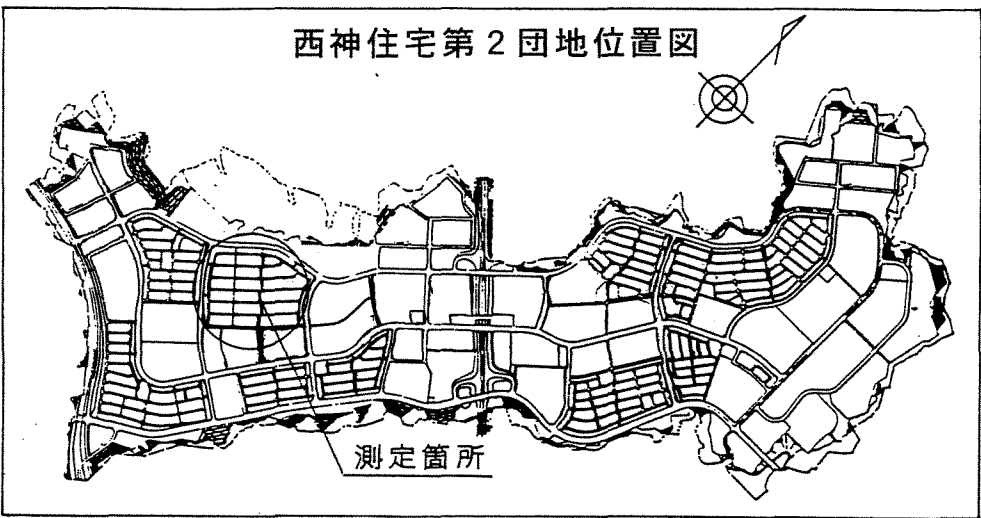
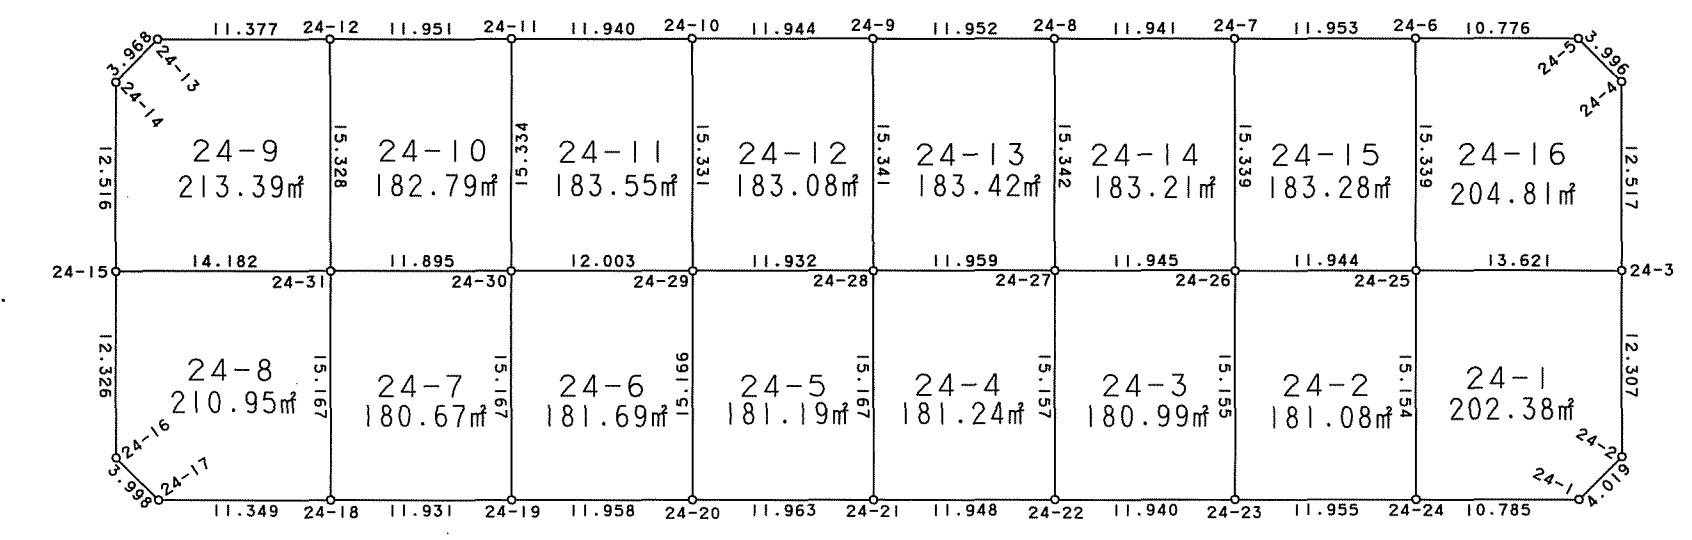


西神住宅第2団地
井吹台西町4丁目(Ⅱ-5-1工区) 確定図
S=1:500

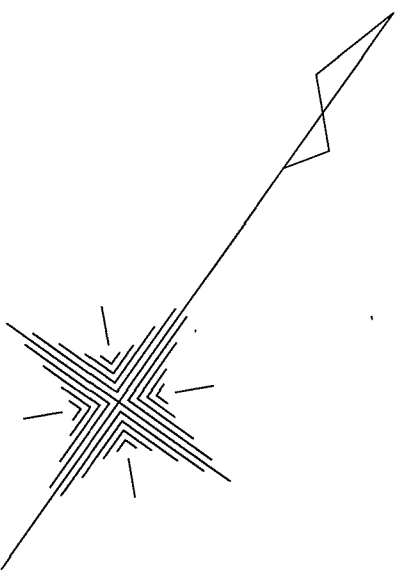

全体図、
Ⅱ-5-1工区

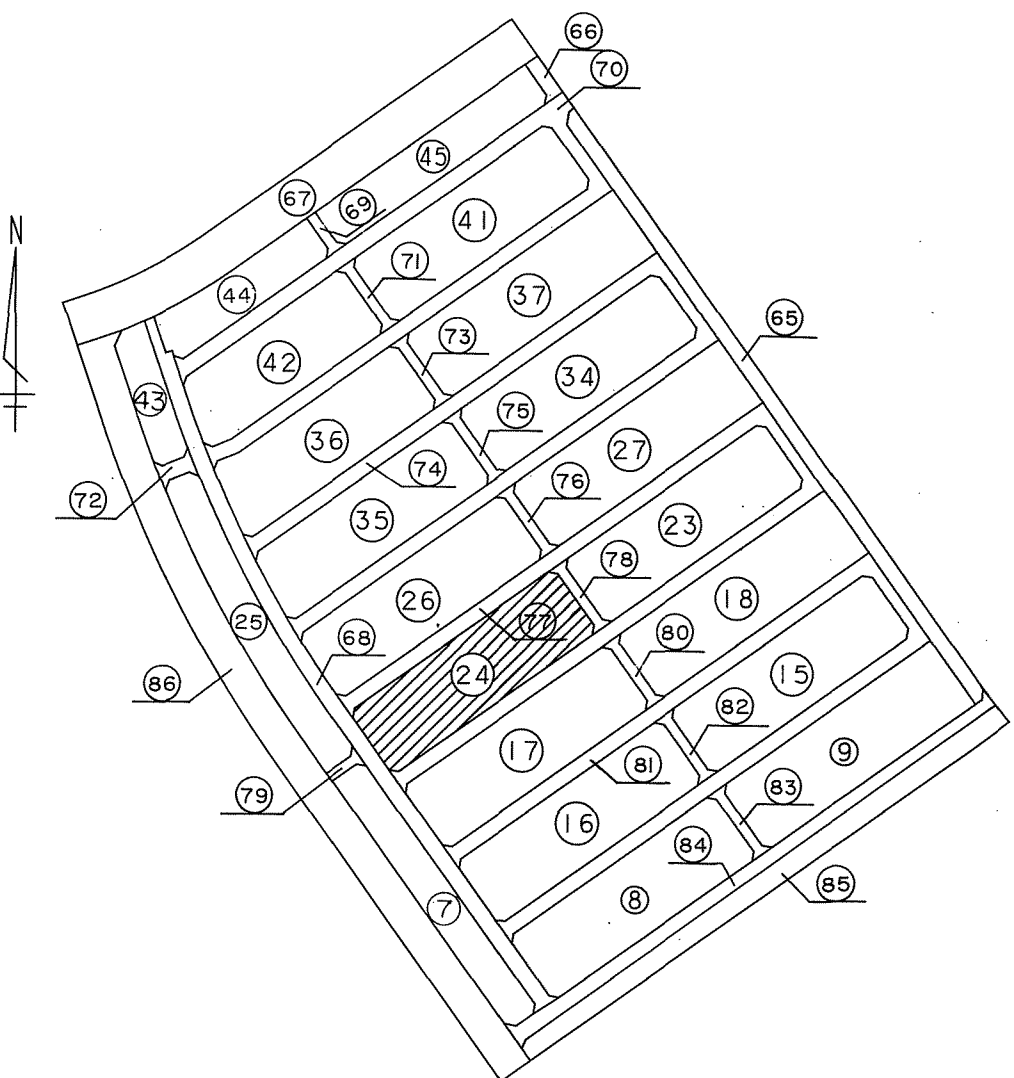

座標求積表

地番	24-1	地目
所有者	X	Y
N O		辺長
24-3	-144946.540	63275.425
24-25	-144954.401	63264.301
24-24	-144966.773	63273.051
24-1	-144960.552	63281.861
24-2	-144956.589	63282.530
面積	202.3869250	
地積	202.38	

地番	24-2	地目
所有者	X	Y
N O		辺長
24-25	-144954.401	63264.301
24-26	-144961.292	63254.545
24-23	-144973.671	63263.287
24-24	-144966.773	63273.051
面積	181.0841770	
地積	181.08	

地番	24-3	地目
所有者	X	Y
N O		辺長
24-26	-144961.292	63254.545
24-27	-144968.190	63244.793
24-22	-144980.568	63253.541
24-23	-144973.671	63263.287
面積	180.9966340	
地積	180.99	

地番	24-4	地目
所有者	X	Y
N O		辺長
24-27	-144968.190	63244.793
24-28	-144975.089	63235.024
24-21	-144987.468	63243.787
24-22	-144980.568	63253.541
面積	181.2413000	
地積	181.24	

地番	24-5	地目
所有者	X	Y
N O		辺長
24-28	-144975.089	63235.024
24-29	-144981.975	63225.280
24-20	-144994.371	63234.017
24-21	-144987.468	63243.787
面積	181.1917125	
地積	181.19	

地番	24-6	地目
所有者	X	Y
N O		辺長
24-29	-144981.975	63225.280
24-30	-144988.898	63215.475
24-19	-145001.269	63224.249
24-20	-144994.371	63234.017
面積	181.6960055	
地積	181.69	

地番	24-7	地目
所有者	X	Y
N O		辺長
24-30	-144988.898	63215.475
24-31	-144995.763	63205.761
24-18	-145008.155	63214.506
24-19	-145001.269	63224.249
面積	180.6793650	
地積	180.67	

地番	24-8	地目
所有者	X	Y
N O		辺長
24-31	-144995.763	63205.761
24-15	-145003.948	63194.179
24-16	-145014.013	63201.295
24-17	-145014.700	63205.234
24-18	-145008.155	63214.506
面積	210.9534155	
地積	210.95	

地番	24-9	地目
所有者	X	Y
N O		辺長
24-12	-144983.240	63196.922
24-13	-144989.810	63187.634
24-14	-144993.721	63186.963
24-15	-145003.948	63194.179
24-31	-144995.763	63205.761
面積	213.3935440	
地積	213.39	

地番	24-10	地目
所有者	X	Y
N O		辺長
24-11	-144976.338	63206.679
24-12	-144983.240	63196.922
24-31	-144995.763	63205.761
24-30	-144988.898	63215.475
面積	182.7930345	
地積	182.79	

地番	24-11	地目
所有者	X	Y
N O		辺長
24-10	-144969.453	63216.434
24-11	-144976.338	63206.679
24-30	-144988.898	63215.475
24-29	-144981.975	63225.280
面積	183.5511640	
地積	183.55	

地番	24-12	地目
所有者	X	Y
N O		辺長
24-9	-144962.552	63226.183
24-10	-144969.453	63216.434
24-29	-144981.975	63225.280
24-28	-144975.089	63235.024
面積	183.0814390	
地積	183.08	

地番	24-13	地目
所有者	X	Y
N O		辺長
24-8	-144955.656	63235.945
24-9	-144962.552	63226.183
24-28	-144975.089	63235.024
24-27	-144968.190	63244.793
面積	183.4203640	
地積	183.42	

地番	24-14	地目
所有者	X	Y
N O		辺長
24-7	-144948.763	63245.695
24-8	-144955.656	63235.945
24-27	-144968.190	63244.793
24-26	-144961.292	63254.545
面積	183.2129360	
地積	183.21	

地番	24-15	地目
所有者	X	Y
N O		辺長
24-6	-144941.867	63255.458
24-7	-144948.763	63245.695
24-26	-144961.292	63254.545
24-25	-144954.401	63264.301
面積	183.2845220	
地積	183.28	

地番	24-16	地目
所有者	X	Y
N O		辺長
24-4	-144936.322	63268.195
24-5	-144935.646	63264.257
24-6	-144941.867	63255.458
24-25	-144954.401	63264.301
24-3	-144946.540	63275.425
面積	204.8132385	
地積	204.81	

取扱注意
この図面は、あくまで参考資料として取り扱ってください。
なお、測地系については、図面内に「世界測地系」の記載がないものは、「日本測地系」に拠っています。

神戸市港湾整備局新都市整備本部工務課	
図名	確定測量図
縮尺	1/500
作製年月日	平成10年1月
担当測量士	平原 幹夫 S52-3319
株式会社	山本設計

白いパルターターをばねし
図面の正確性を保つて下さい
この図面は、本設計の資料として
のみに使用して下さい。