

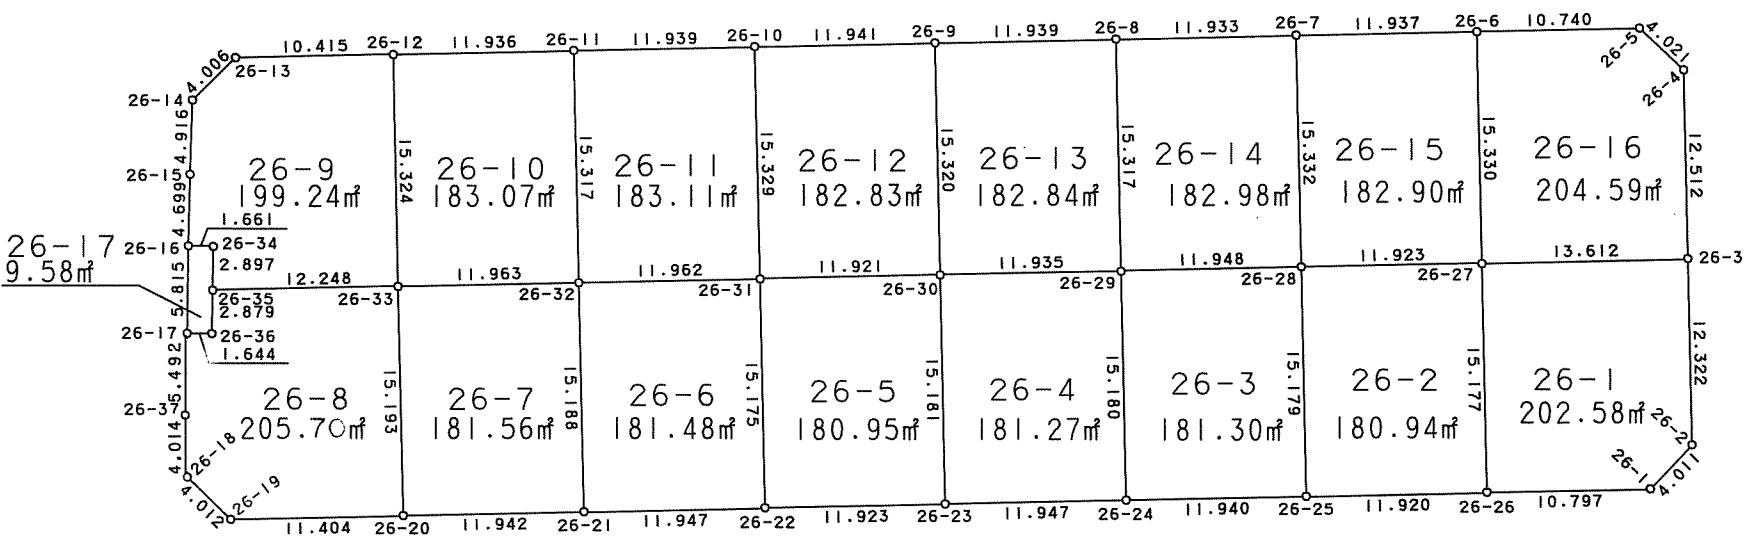


西神住宅第2団地
井吹台西町4丁目(Ⅱ-5-1工区) 確定図
S=1:500

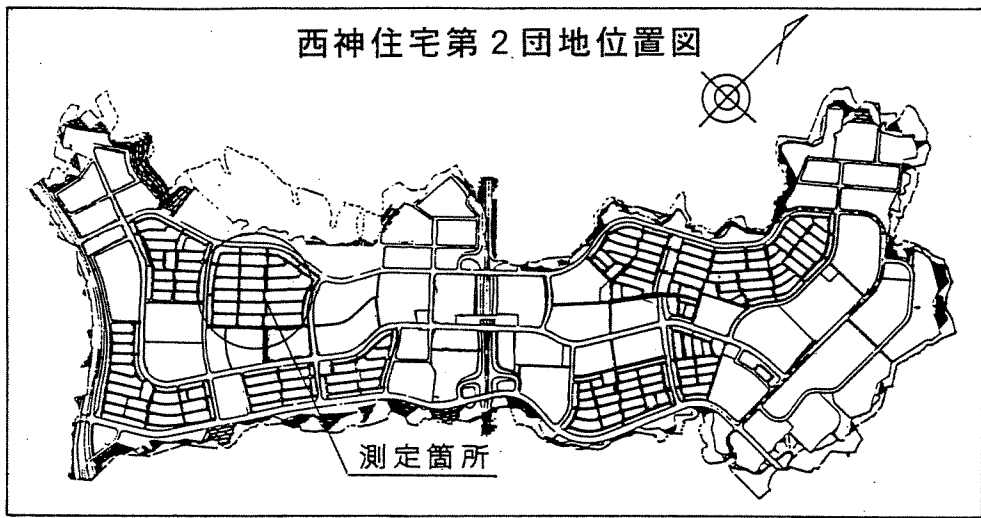

全 体 図
Ⅱ-5-1工区

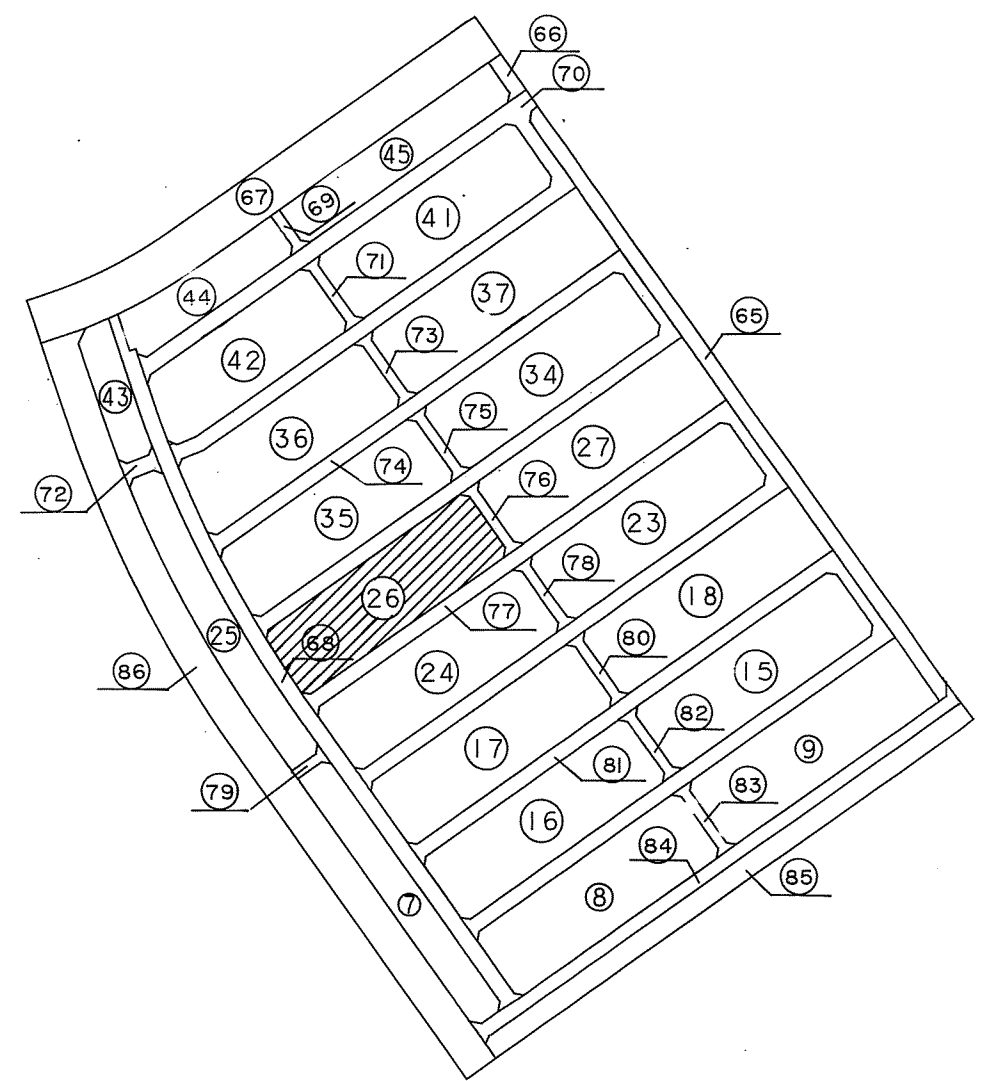

地番	26-1	地目
所有者	X	Y
N O		辺長
26-3	-144916.716	63254.348 13.612
26-27	-144924.568	63243.229 15.177
26-26	-144936.966	63251.983 10.797
26-1	-144930.735	63260.800 4.011
26-2	-144926.779	63261.459 12.322
面積		202.5801690
地積		202.58

地番	26-2	地目
所有者	X	Y
N O		辺長
26-27	-144924.568	63243.229 11.923
26-28	-144931.450	63233.493 15.179
26-25	-144943.848	63242.250 11.920
26-26	-144936.966	63251.983 15.177
面積		180.9436820
地積		180.94

地番	26-3	地目
所有者	X	Y
N O		辺長
26-28	-144931.450	63233.493 11.948
26-29	-144938.343	63223.734 15.180
26-24	-144950.738	63232.498 11.940
26-25	-144943.848	63242.250 15.179
面積		181.3070415
地積		181.30

地番	26-4	地目
所有者	X	Y
N O		辺長
26-29	-144938.343	63223.734 11.935
26-30	-144945.227	63213.985 15.181
26-23	-144957.630	63222.739 11.947
26-24	-144950.738	63232.498 15.180
面積		181.2718380
地積		181.27

地番	26-5	地目
所有者	X	Y
N O		辺長
26-30	-144945.227	63213.985 11.921
26-31	-144952.112	63204.253 15.175
26-22	-144964.511	63213.002 11.923
26-23	-144957.630	63222.739 15.181
面積		180.9541090
地積		180.95

地番	26-6	地目
所有者	X	Y
N O		辺長
26-31	-144952.112	63204.253 11.962
26-32	-144959.009	63194.480 15.188
26-21	-144971.410	63203.248 11.947
26-22	-144964.511	63213.002 15.175
面積		181.4835530
地積		181.48

地番	26-7	地目
所有者	X	Y
N O		辺長
26-32	-144959.009	63194.480 11.963
26-33	-144965.911	63184.709 15.193
26-20	-144978.305	63193.497 11.942
26-21	-144971.410	63203.248 15.188
面積		181.5670305
地積		181.56

地番	26-8	地目
所有者	X	Y
N O		辺長
26-33	-144965.911	63184.709 12.248
26-35	-144972.980	63174.707 2.879
26-36	-144975.396	63176.273 1.644
26-17	-144975.316	63174.911 5.492
26-37	-144980.872	63177.969 4.014
26-18	-144980.875	63177.973 4.012
26-19	-144984.890	63184.186 11.404
26-20	-144978.305	63193.497 15.193
面積		205.7013320
地積		205.70

地番	26-9	地目
所有者	X	Y
N O		辺長
26-12	-144953.376	63175.894 10.415
26-13	-144959.401	63167.399 4.006
26-14	-144963.324	63166.588 4.916
26-15	-144967.489	63169.200 4.699
26-16	-144971.451	63171.726 1.661
26-34	-144970.554	63173.124 2.897
26-35	-144972.980	63174.707 12.248
26-33	-144965.911	63184.709 15.324
面積		199.2427975
地積		199.24

地番	26-10	地目
所有者	X	Y
N O		辺長
26-11	-144946.495	63185.647 11.936
26-12	-144953.376	63175.894 15.324
26-33	-144965.911	63184.709 11.963
26-32	-144959.009	63194.480 15.317
面積		183.0747650
地積		183.07

地番	26-11	地目
所有者	X	Y
N O		辺長
26-10	-144939.602	63195.395 11.939
26-11	-144946.495	63185.647 15.317
26-32	-144959.009	63194.480 11.962
26-31	-144952.112	63204.253 15.329
面積		183.1130985
地積		183.11

地番	26-12	地目
所有者	X	Y
N O		辺長
26-9	-144932.713	63205.148 11.941
26-10	-144939.602	63195.395 15.329
26-31	-144952.112	63204.253 11.921
26-30	-144945.227	63213.985 15.320
面積		182.8308925
地積		182.83

地番	26-13	地目
所有者	X	Y
N O		辺長
26-8	-144925.829	63214.902 11.939
26-9	-144932.713	63205.148 15.320
26-30	-144945.227	63213.985 11.935
26-29	-144938.343	63223.734 15.317
面積		182.8469690
地積		182.84

地番	26-14	地目
所有者	X	Y
N O		辺長
26-7	-144918.932	63224.640 11.933
26-8	-144925.829	63214.902 15.317
26-29	-144938.343	63223.734 11.948
26-28	-144931.450	63233.493 15.332
面積		182.9812635
地積		182.98

地番	26-15	地目
所有者	X	Y
N O		辺長
26-6	-144912.043	63234.389 11.937
26-7	-144918.932	63224.640 15.332
26-28	-144931.450	63233.493 11.923
26-27	-144924.568	63243.229 15.330
面積		182.8308925
地積		182.83

地番	26-16	地目
所有者	X	Y
N O		辺長
26-4	-144906.496	63247.130 4.021
26-5	-144905.848	63243.162 10.740
26-6	-144912.043	63234.389 15.330
26-27	-144924.568	63243.229 13.612
26-3	-144916.716	63254.348 12.512
面積		204.5979425
地積		204.59

地番	26-17	地目
所有者	X	Y
N O		辺長
26-34	-144970.554	63173.124 1.661
26-16	-144971.451	63171.726 5.815
26-17	-144976.316	63174.911 1.644
26-36	-144975.396	63176.273 2.879
26-35	-144972.980	63174.707 2.897
面積		9.5877555
地積		9.58

神戸市港湾整備局新都市整備本部工務課

図名	確定測量図	番号	
縮尺	1/500	番号	
作製年月日	平成10年1月		
担当測量士	平原 幹夫 S52-3319		
株式会社	山本設計		

取扱注意
この図面は、あくまで参考資料として取り扱ってください。
なお、測地系については、図面内に「世界測地系」の記載がないものは、「日本測地系」に拠っています。