



西神住宅第2団地
井吹台西町4丁目(Ⅱ-5-1工区) 確定図
S=1:500

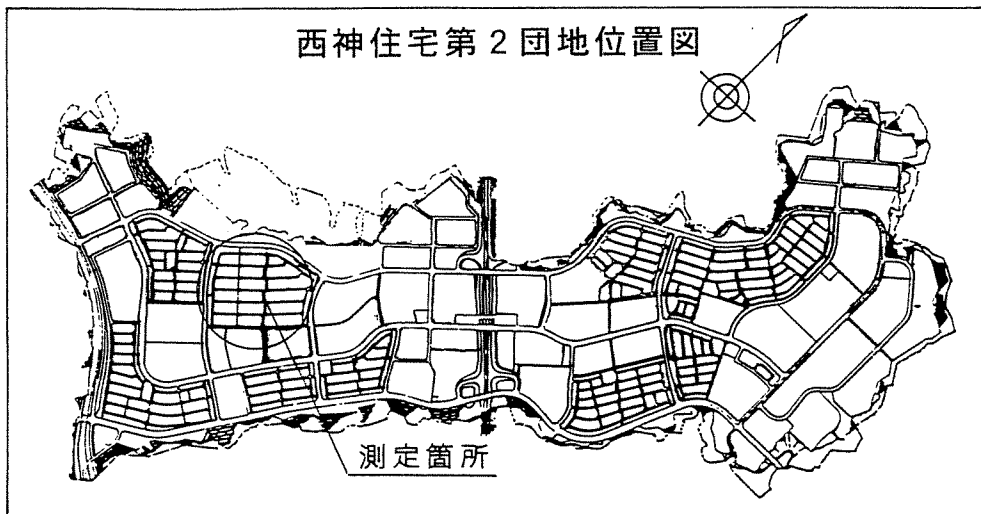

全 体 図
Ⅱ-5-1工区

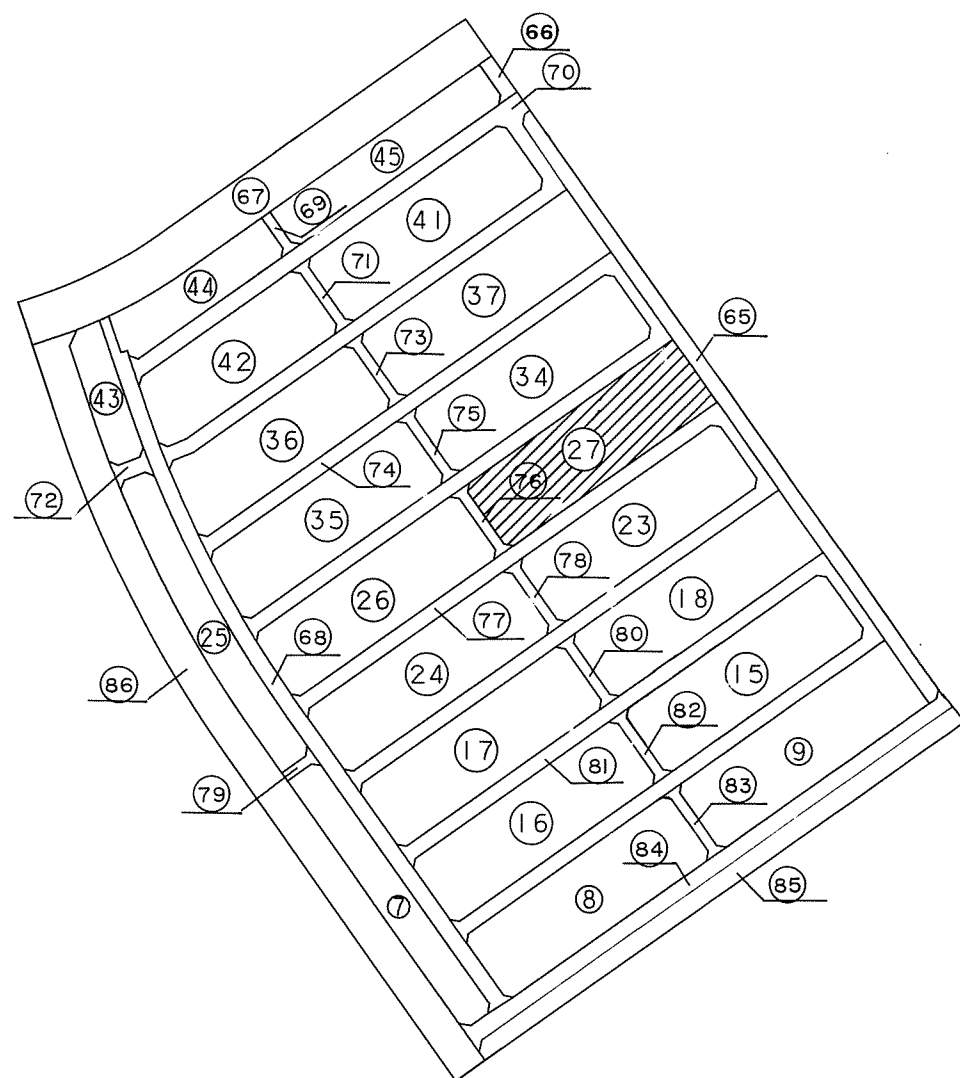

座 標 求 値 表

地番	27-1	地目
所有者	X	Y
N O		辺長
27-2	-144855.722	63340.664
27-23	-144863.693	63329.385
27-22	-144876.053	63338.154
27-1	-144868.096	63349.397
面積	208.9577510	
地積	208.95	

地番	27-2	地目
所有者	X	Y
N O		辺長
27-23	-144863.693	63329.385
27-24	-144871.455	63318.391
27-21	-144883.843	63327.126
27-22	-144876.053	63338.154
面積	204.3056660	
地積	204.30	

地番	27-3	地目
所有者	X	Y
N O		辺長
27-24	-144871.455	63318.391
27-25	-144878.655	63308.211
27-20	-144891.037	63316.952
27-21	-144883.843	63327.126
面積	188.9295310	
地積	188.92	

地番	27-4	地目
所有者	X	Y
N O		辺長
27-25	-144878.655	63308.211
27-26	-144885.470	63298.580
27-19	-144897.844	63307.325
27-20	-144891.037	63316.952
面積	178.7363350	
地積	178.73	

地番	27-5	地目
所有者	X	Y
N O		辺長
27-26	-144885.470	63298.580
27-27	-144892.282	63288.940
27-18	-144904.655	63297.693
27-19	-144897.844	63307.325
面積	178.8248595	
地積	178.82	

地番	27-6	地目
所有者	X	Y
N O		辺長
27-27	-144892.282	63288.940
27-28	-144899.092	63279.309
27-17	-144911.471	63288.057
27-18	-144904.655	63297.693
面積	178.8413525	
地積	178.84	

地番	27-7	地目
所有者	X	Y
N O		辺長
27-28	-144899.092	63279.309
27-29	-144906.287	63269.127
27-16	-144918.663	63277.880
27-17	-144911.471	63288.057
面積	188.9434830	
地積	188.94	

地番	27-8	地目
所有者	X	Y
N O		辺長
27-29	-144906.287	63269.127
27-13	-144914.408	63257.632
27-14	-144924.480	63264.741
27-15	-144925.156	63268.688
27-16	-144918.663	63277.880
面積	209.4379785	
地積	209.43	

地番	27-9	地目
所有者	X	Y
N O		辺長
27-10	-144893.756	63260.273
27-11	-144900.259	63251.075
27-12	-144904.193	63250.407
27-13	-144914.408	63257.632
27-29	-144906.287	63269.127
面積	211.9883110	
地積	211.98	

地番	27-10	地目
所有者	X	Y
N O		辺長
27-9	-144886.574	63270.447
27-10	-144893.756	63260.273
27-29	-144906.287	63269.127
27-28	-144899.092	63279.309
面積	191.1500940	
地積	191.15	

地番	27-11	地目
所有者	X	Y
N O		辺長
27-8	-144879.765	63280.092
27-9	-144886.574	63270.447
27-28	-144899.092	63279.309
27-27	-144892.282	63288.940
面積	180.9417675	
地積	180.94	

地番	27-12	地目
所有者	X	Y
N O		辺長
27-7	-144872.962	63289.720
27-8	-144879.765	63280.092
27-27	-144892.282	63288.940
27-26	-144885.470	63298.580
面積	180.8190300	
地積	180.81	

地番	27-13	地目
所有者	X	Y
N O		辺長
27-6	-144866.146	63299.364
27-7	-144872.962	63289.720
27-26	-144885.470	63298.580
27-25	-144878.655	63308.211
面積	180.8916980	
地積	180.89	

地番	27-14	地目
所有者	X	Y
N O		辺長
27-5	-144858.952	63309.539
27-6	-144866.146	63299.364
27-25	-144878.655	63308.211
27-24	-144871.455	63318.391
面積	190.9696665	
地積	190.96	

地番	27-15	地目
所有者	X	Y
N O		辺長
27-4	-144851.167	63320.553
27-5	-144858.952	63309.539
27-24	-144871.455	63318.391
27-23	-144863.693	63329.385
面積	206.4428450	
地積	206.44	

地番	27-16	地目
所有者	X	Y
N O		辺長
27-3	-144843.199	63331.826
27-4	-144851.167	63320.553
27-23	-144863.693	63329.385
27-2	-144855.722	63340.664
面積	211.6367945	
地積	211.63	

神戸市港湾整備局新都市整備本部工務課		
図名	確定測量図	番号
縮尺	1/500	
作製年月日	平成10年1月	
担当測量士	平原 幹夫 S52-3319	
株式会社 山本設計		

取扱注意
この図面は、あくまで参考資料として取り扱ってください。
なお、測地系については、図面内に「世界測地系」の記載がないものは、「日本測地系」に拠っています。