

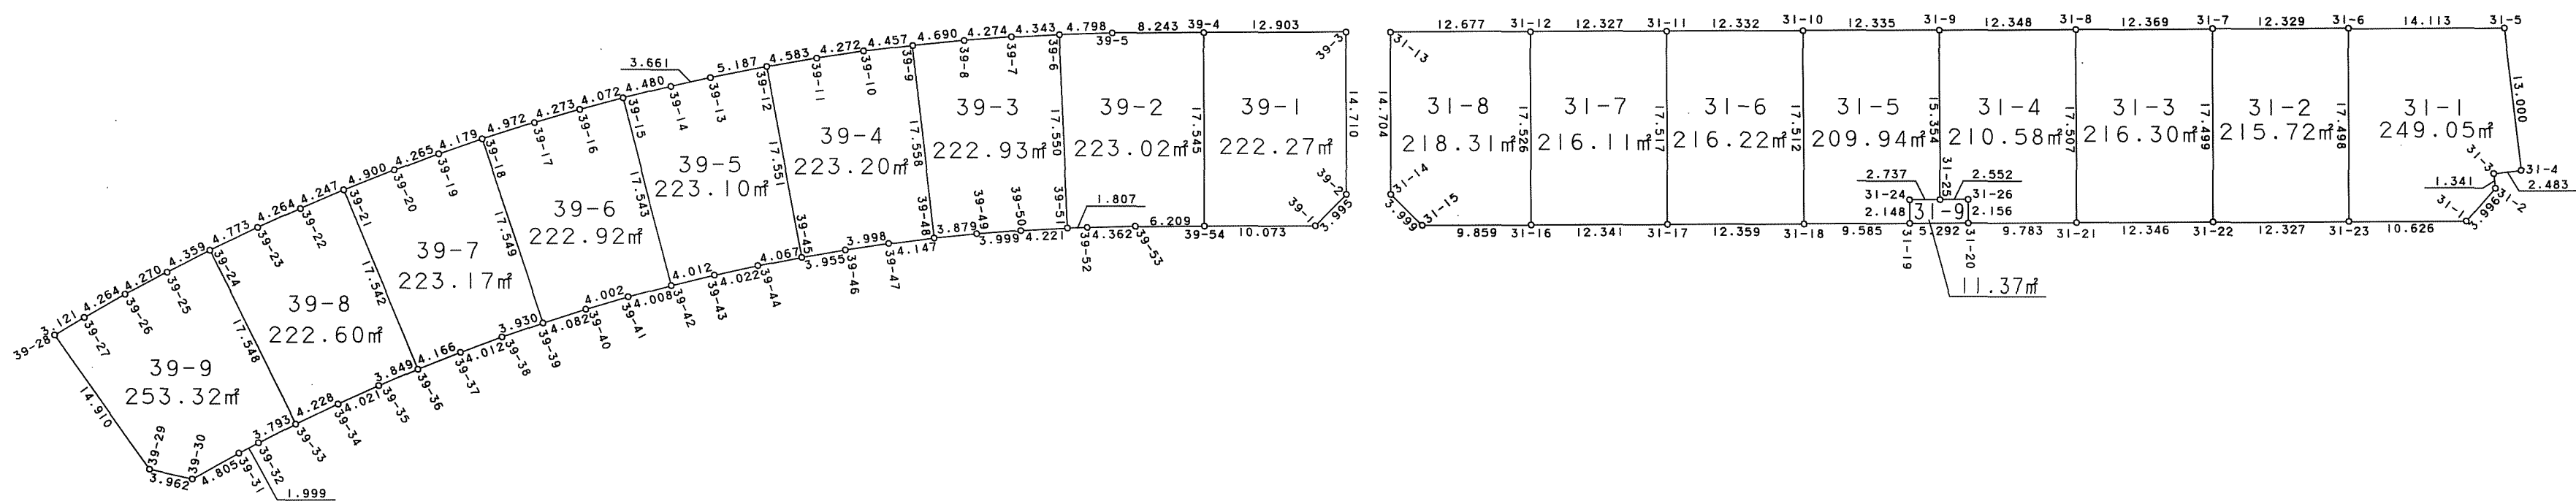


西神住宅第2団地
井吹台西町4丁目（Ⅱ-5-2工区） 確定図
S=1:500

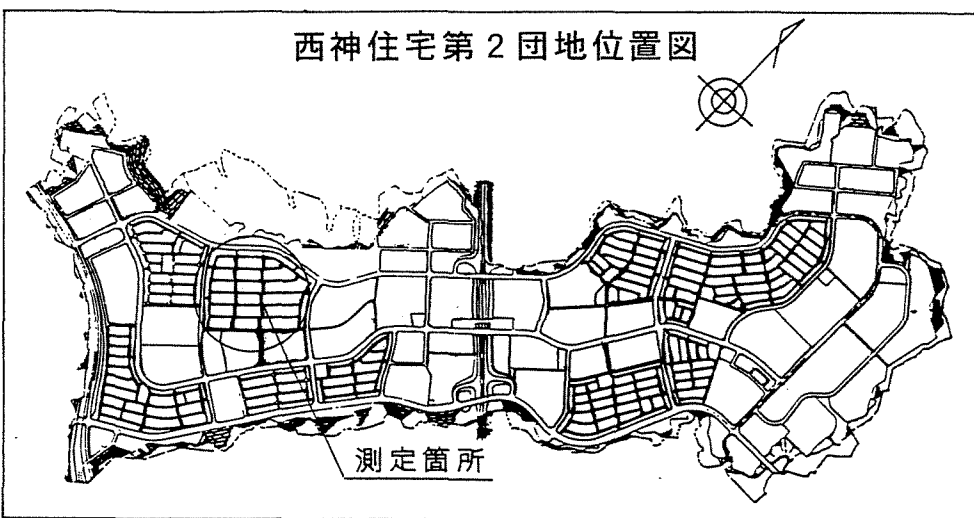

全 体 図
Ⅱ-5-2工区

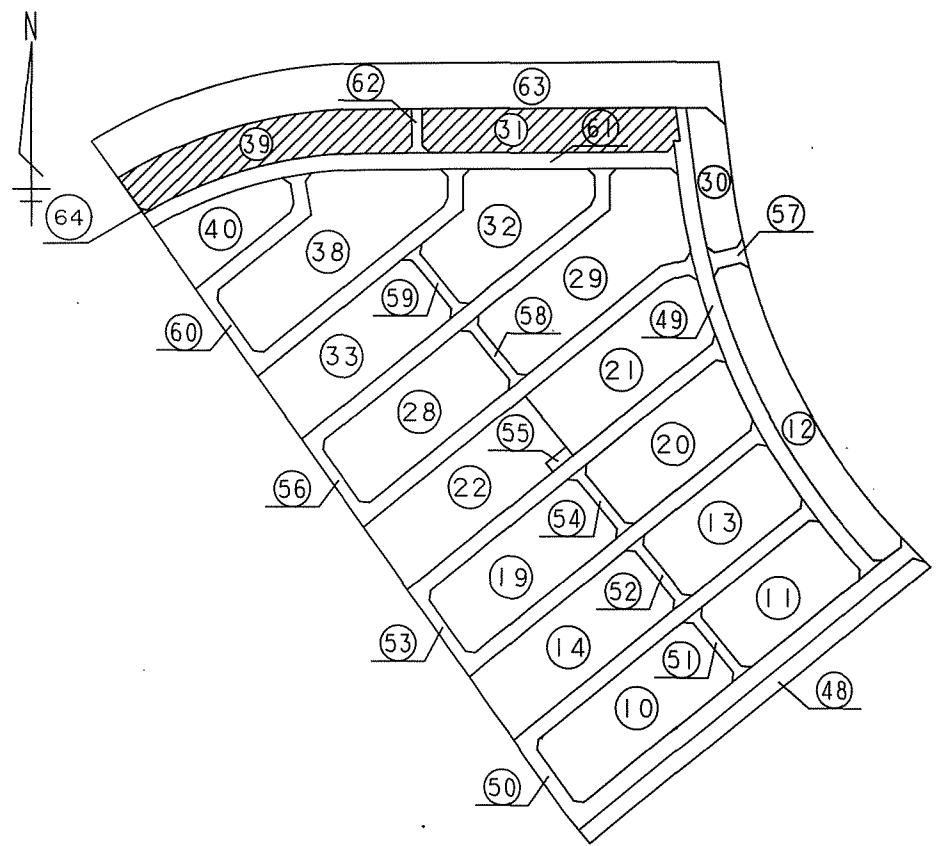

地番	31-1	地目
所有者	X	Y
N O		辺長
31-5	-144702.901	63481.597 14.113
31-6	-144702.988	63467.484 17.498
31-23	-144720.486	63467.575 10.626
31-1	-144720.430	63478.201 3.996
31-2	-144717.429	63480.839 1.341
31-3	-144716.097	63480.685 2.483
31-4	-144715.808	63483.151 13.000
面積		249.0555375
地積		249.05

地番	31-5	地目
所有者	X	Y
N O		辺長
31-9	-144703.188	63430.438 12.335
31-10	-144703.248	63418.103 17.512
31-18	-144720.759	63418.242 9.585
31-19	-144720.705	63427.827 2.148
31-24	-144718.557	63427.810 2.148
31-19	-144720.705	63427.827 5.292
31-24	-144718.557	63427.810 2.737
31-25	-144718.542	63430.547 15.354
面積		209.9426460
地積		209.94

地番	31-9	地目
所有者	X	Y
N O		辺長
31-26	-144718.522	63433.099 2.552
31-25	-144718.542	63430.547 2.737
31-24	-144718.557	63427.810 2.148
31-19	-144720.705	63427.827 5.292
31-20	-144720.678	63433.119 2.156
面積		11.3774995
地積		11.37

地番	39-4	地目
所有者	X	Y
N O		辺長
39-9	-144704.726	63337.538 4.457
39-10	-144705.268	63333.114 4.272
39-11	-144705.893	63328.888 4.583
39-12	-144706.684	63324.374 17.551
39-45	-144723.946	63327.545 3.955
39-46	-144723.281	63331.444 3.998
39-47	-144722.696	63335.399 4.147
39-48	-144722.173	63339.513 17.558
面積		223.2089795
地積		223.20

地番	39-8	地目
所有者	X	Y
N O		辺長
39-21	-144717.920	63286.071 4.247
39-22	-144719.586	63282.164 4.264
39-23	-144721.331	63278.273 4.773
39-24	-144723.385	63273.965 17.548
39-33	-144739.112	63281.749 4.228
39-34	-144737.282	63285.560 4.021
39-35	-144735.643	63289.232 3.849
39-36	-144734.132	63292.772 17.542
面積		222.6086565
地積		222.60

地番	31-2	地目
所有者	X	Y
N O		辺長
31-6	-144702.988	63467.484 12.329
31-7	-144703.055	63455.155 17.499
31-22	-144720.554	63455.248 12.327
31-23	-144720.486	63467.575 17.498
面積		215.7277180
地積		215.72

地番	31-6	地目
所有者	X	Y
N O		辺長
31-10	-144703.248	63418.103 12.332
31-11	-144703.311	63405.771 17.517
31-17	-144720.828	63405.883 12.359
31-18	-144720.759	63418.242 17.512
面積		216.2273700
地積		216.22

地番	39-1	地目
所有者	X	Y
N O		辺長
39-3	-144703.457	63376.748 12.903
39-4	-144703.528	63363.845 17.545
39-54	-144721.073	63363.952 10.073
39-1	-144721.013	63374.025 3.995
39-2	-144718.167	63376.829 14.710
面積		222.2731530
地積		222.27

地番	39-5	地目
所有者	X	Y
N O		辺長
39-12	-144706.684	63324.374 5.187
39-13	-144707.680	63319.284 3.661
39-14	-144708.469	63315.709 4.480
39-15	-144709.534	63311.357 17.543
39-42	-144726.525	63315.725 4.012
39-43	-144725.574	63319.623 4.022
39-44	-144724.721	63323.553 4.067
39-45	-144723.946	63327.545 17.551
面積		223.1017035
地積		223.10

地番	39-9	地目
所有者	X	Y
N O		辺長
39-24	-144723.385	63273.965 4.359
39-25	-144725.366	63270.082 4.270
39-26	-144727.394	63266.324 4.264
39-27	-144729.496	63262.614 3.121
39-28	-144731.073	63259.921 14.910
39-29	-144743.248	63268.528 3.962
39-30	-144744.097	63272.398 4.805
39-31	-144741.768	63276.601 1.999
39-32	-144740.836	63278.370 3.793
39-33	-144739.112	63281.749 17.548
面積		253.3221410
地積		253.32

地番	31-3	地目
所有者	X	Y
N O		辺長
31-7	-144703.055	63455.155 12.369
31-8	-144703.121	63442.786 17.507
31-21	-144720.628	63442.902 12.346
31-22	-144720.554	63455.248 17.499
面積		216.3006375
地積		216.30

地番	31-7	地目
所有者	X	Y
N O		辺長
31-11	-144703.311	63405.771 12.327
31-12	-144703.378	63393.444 17.526
31-16	-144720.904	63393.542 12.341
31-17	-144720.828	63405.883 17.517
面積		216.1176885
地積		216.11

地番	39-2	地目
所有者	X	Y
N O		辺長
39-4	-144703.528	63363.845 8.243
39-5	-144703.583	63355.602 4.798
39-6	-144703.730	63350.806 17.550
39-51	-144721.263	63351.576 1.807
39-52	-144721.207	63353.382 4.362
39-53	-144721.106	63357.743 6.209
39-54	-144721.073	63363.952 17.545
面積		223.0202030
地積		223.02

地番	39-6	地目
所有者	X	Y
N O		辺長
39-15	-144709.534	63311.357 4.072
39-16	-144710.579	63307.421 4.273
39-17	-144711.766	63303.316 4.972
39-18	-144713.275	63298.578 17.549
39-39	-144729.925	63304.123 4.082
39-40	-144728.683	63308.011 4.002
39-41	-144727.558	63311.852 4.008
39-42	-144726.525	63315.725 17.543
面積		222.9280405
地積		222.92

地番	39-7	地目
所有者	X	Y
N O		辺長
39-18	-144713.275	63298.578 4.179
39-19	-144714.639	63294.628 4.265
39-20	-144716.129	63290.632 4.900
39-21	-144717.920	63286.071 17.542
39-36	-144734.132	63292.772 4.166
39-37	-144732.598	63296.645 4.012
39-38	-144731.201	63300.406 3.930
39-39	-144729.925	63304.123 17.549
面積		223.1742030
地積		223.17

地番	31-4	地目
所有者	X	Y
N O		辺長
31-8	-144703.121	63442.786 12.346
31-9	-144703.188	63430.438 15.354
31-25	-144718.542	63430.547 2.552
31-26	-144718.522	63433.099 2.156
31-20	-144720.678	63433.119 9.783
31-21	-144720.628	63442.902 17.507
面積		210.5890400
地積		210.58

地番	31-8	地目
所有者	X	Y
N O		辺長
31-12	-144703.378	63393.444 12.677
31-13	-144703.437	63380.767 14.704
31-14	-144718.141	63380.838 3.999
31-15	-144720.952	63383.683 9.859
31-16	-144720.904	63393.542 17.526
面積		218.3182680
地積		218.31

地番	39-3	地目
所有者	X	Y
N O		辺長
39-6	-144703.730	63350.806 4.343
39-7	-144703.960	63346.469 4.274
39-8	-144704.271	63342.206 4.690
39-9	-144704.726	63337.538 17.558
39-48	-144722.173	63339.513 3.879
39-49	-144721.795	63343.374 3.999
39-50	-144721.477	63347.360 4.221
39-51	-144721.263	63351.576 17.550
面積		222.9385580
地積		222.93

地番	39-7	地目
所有者	X	Y
N O		辺長
39-18	-144713.275	63298.578 4.179
39-19	-144714.639	63294.628 4.265
39-20	-144716.129	63290.632 4.900
39-21	-144717.920	63286.071 17.542
39-36	-144734.132	63292.772 4.166
39-37	-144732.598	63296.645 4.012
39-38	-144731.201	63300.406 3.930
39-39	-144729.925	63304.123 17.549
面積		223.1742030
地積		223.17

神戸市港湾整備局新都市整備本部工務課
図名 確定測量図 番号
縮尺 1/500
作製年月日 平成 10年 1月
担当測量士 平原 幹夫 S52-3319
株式会社 山本設計

取扱注意
この図面は、あくまで参考資料として取り扱ってください。
なお、測地系については、図面内に「世界測地系」の記載がないものは、「日本測地系」に拠っています。