



取扱注意

この図面は、あくまで参考資料として取り扱ってください。
なお、測地系については、図面内に「世界測地系」の記載がないものは、「日本測地系」に拠っています。

西神住宅第2団地
井吹台西町4丁目(Ⅱ-5-2工区) 確定図
S=1:500

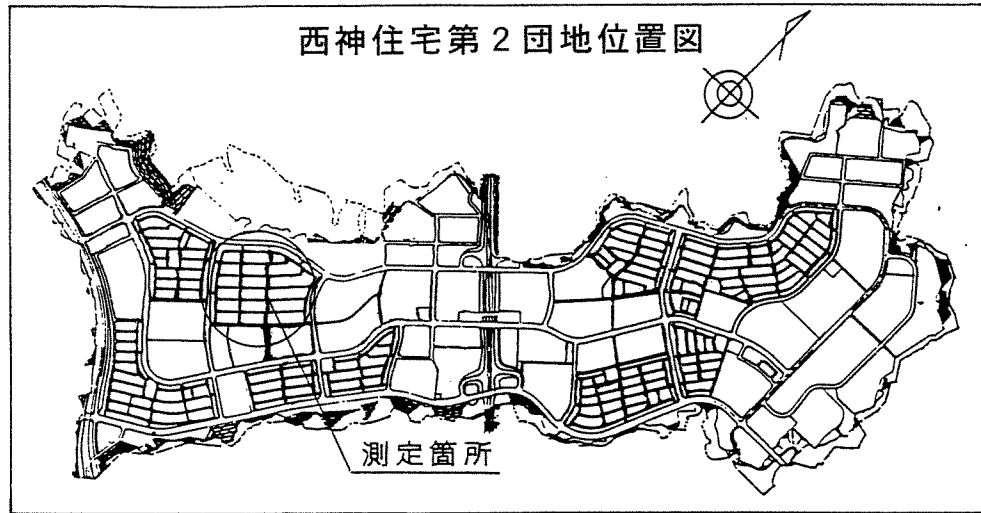

全 体 図
Ⅱ-5-2工区

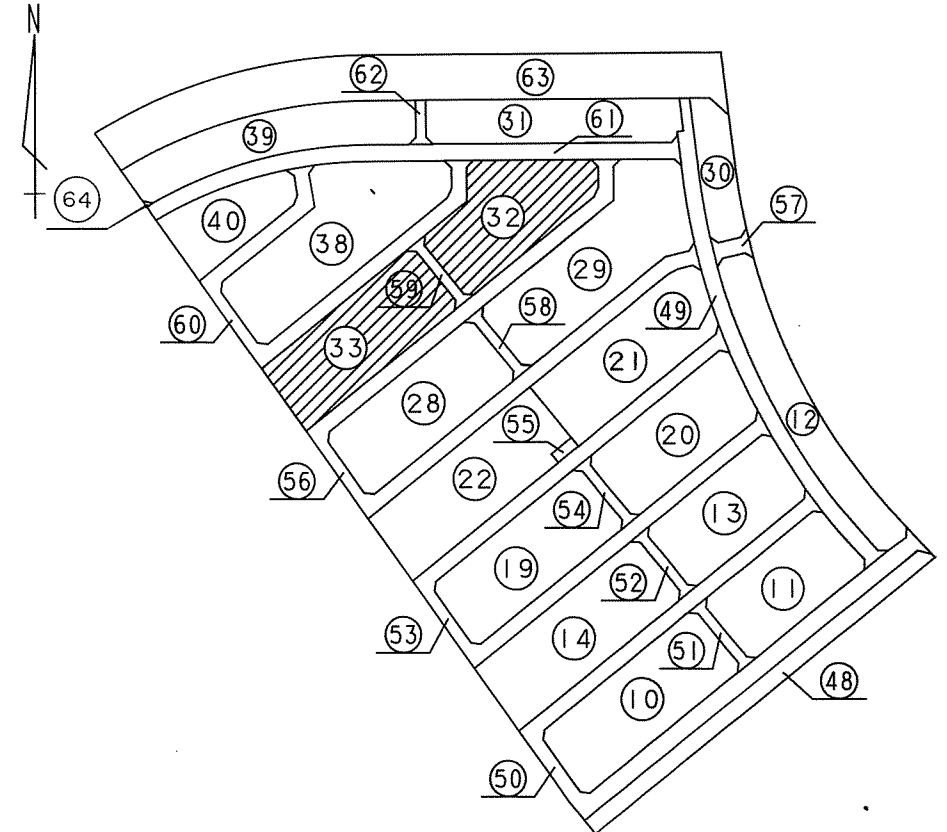

地番	32-1	地目
所有者	X	Y
N O		辺長
32-3	-144729.950	63449.159 4.019
32-4	-144727.127	63446.299 10.182
32-5	-144727.187	63436.117 1.650
32-22	-144728.837	63436.116 2.094
32-23	-144728.848	63434.022 9.227
32-25	-144738.075	63434.056 11.350
32-21	-144746.881	63441.216 8.026
32-1	-144741.830	63447.453 4.004
32-2	-144738.230	63449.205 8.280
面積	231.9329535	
地積	231.93	

地番	32-2	地目
所有者	X	Y
N O		辺長
32-25	-144738.075	63434.056 14.782
32-26	-144744.155	63420.582 15.129
32-20	-144755.887	63430.134 14.280
32-21	-144746.881	63441.216 11.350
面積	189.1120900	
地積	189.11	

地番	32-3	地目
所有者	X	Y
N O		辺長
32-26	-144744.155	63420.582 12.112
32-27	-144748.211	63409.169 5.183
32-28	-144753.394	63409.234 15.109
32-19	-144765.125	63418.756 14.656
32-20	-144755.887	63430.134 15.129
面積	251.1212185	
地積	251.12	

地番	32-4	地目
所有者	X	Y
N O		辺長
32-28	-144753.394	63409.234 14.069
32-29	-144762.266	63398.315 15.101
32-18	-144773.985	63407.839 14.060
32-19	-144765.125	63418.756 15.109
面積	212.4444680	
地積	212.44	

地番	32-5	地目
所有者	X	Y
N O		辺長
32-29	-144762.266	63398.315 13.421
32-15	-144770.728	63387.898 12.265
32-16	-144780.251	63395.628 3.997
32-17	-144780.671	63399.603 10.608
32-18	-144773.985	63407.839 15.101
面積	198.7132070	
地積	198.71	

地番	32-6	地目
所有者	X	Y
N O		辺長
32-12	-144750.388	63388.668 10.612
32-13	-144757.077	63380.429 3.998
32-14	-144761.057	63380.046 12.457
32-15	-144770.728	63387.898 13.421
32-29	-144762.266	63398.315 15.302
面積	201.3758615	
地積	201.37	

地番	32-7	地目
所有者	X	Y
N O		辺長
32-30	-144743.426	63397.068 0.134
32-11	-144743.560	63397.066 10.823
32-12	-144750.388	63388.668 15.302
32-29	-144762.266	63398.315 14.069
32-28	-144753.394	63409.234 5.183
32-27	-144748.211	63409.169 13.013
面積	222.5058700	
地積	222.50	

地番	32-8	地目
所有者	X	Y
N O		辺長
32-8	-144727.329	63409.061 9.314
32-9	-144727.380	63399.747 4.000
32-10	-144730.270	63396.982 13.156
32-30	-144743.426	63397.068 13.013
32-27	-144748.211	63409.169 20.882
面積	219.0584985	
地積	219.05	

地番	32-9	地目
所有者	X	Y
N O		辺長
32-7	-144727.262	63420.556 11.495
32-8	-144727.329	63409.061 20.882
32-27	-144748.211	63409.169 12.112
32-26	-144744.155	63420.582 16.893
面積	216.4755455	
地積	216.47	

地番	32-10	地目
所有者	X	Y
N O		辺長
32-6	-144727.206	63431.818 11.262
32-7	-144727.262	63420.556 16.893
32-26	-144744.155	63420.582 14.782
32-25	-144738.075	63434.056 9.227
32-23	-144728.848	63434.022 2.195
32-24	-144728.856	63431.827 1.650
面積	183.4825130	
地積	183.48	

地番	32-11	地目
所有者	X	Y
N O		辺長
32-5	-144727.187	63436.117 4.299
32-6	-144727.206	63431.818 1.650
32-24	-144728.856	63431.827 2.195
32-23	-144728.848	63434.022 2.094
32-27	-144728.837	63436.116 1.650
面積	7.0888725	
地積	7.08	

地番	33-1	地目
所有者	X	Y
N O		辺長
33-3	-144773.257	63384.787 14.313
33-19	-144782.278	63373.675 15.096
33-18	-144793.998	63383.190 11.482
33-1	-144786.764	63392.106 3.983
33-2	-144782.804	63392.532 12.294
面積	212.0893675	
地積	212.08	

地番	33-2	地目
所有者	X	Y
N O		辺長
33-19	-144782.278	63373.675 12.910
33-20	-144790.417	63363.654 15.097
33-17	-144802.132	63373.177 12.900
33-18	-144793.998	63383.190 15.096
面積	178.1302215	
地積	194.82	

地番	33-3	地目
所有者	X	Y
N O		辺長
33-20	-144790.417	63363.654 11.796
33-21	-144797.854	63354.498 15.095
33-16	-144809.572	63364.013 11.804
33-17	-144802.132	63373.177 15.097
面積	178.1302215	
地積	178.13	

地番	33-4	地目
所有者	X	Y
N O		辺長
33-21	-144797.854	63354.498 11.793
33-22	-144805.281	63345.338 15.104
33-15	-144817.010	63354.855 11.798
33-16	-144809.572	63364.013 15.095
面積	178.1032065	
地積	178.10	

地番	33-5	地目
所有者	X	Y
N O		辺長
33-22	-144805.281	63345.338 12.793
33-23	-144813.350	63335.411 15.096
33-14	-144825.070	63344.926 12.789
33-15	-144817.010	63354.855 15.104
面積	193.1426180	
地積	193.14	

地番	33-6	地目
所有者	X	Y
N O		辺長
33-10	-144813.350	63335.411 14.210
33-12	-144822.308	63324.380 15.135
33-13	-144834.661	63333.127 15.205
33-14	-144825.070	63344.926 15.096
面積	222.0821070	
地積	222.08	

地番	33-7	地目
所有者	X	Y
N O		辺長
33-10	-144813.350	63335.411 15.276
33-12	-144822.308	63324.380 14.210
33-23	-144813.350	63335.411 15.276
面積	209.2401150	
地積	209.24	

地番	33-8	地目
所有者	X	Y
N O		辺長
33-9	-144793.425	63335.701 12.790
33-10	-144809.796	63315.544 15.317
33-23	-144813.350	63335.411 12.793
33-22	-144805.281	63345.338 15.279
面積	195.4156150	
地積	195.41	

地番	33-9	地目
所有者	X	Y
N O		辺長
33-8	-144786.000	63344.851 11.784
33-9	-144793.425	63335.701 15.279
33-22	-144805.281	63345.338 11.793
33-21	-144797.854	63354.498 15.283
面積	180.1340170	
地積	180.13	

地番	33-10	地目
所有者	X	Y
N O		辺長
33-7	-144778.548	63354.015 11.811
33-8	-144786.000	63344.851 15.283
33-21	-144797.854	63354.498 11.796
33-20	-144790.417	63363.654 15.290
面積	180.4386535	
地積	180.43	

地番	33-11	地目
所有者	X	Y
N O		辺長
33-6	-144770.405	63364.032 12.909
33-7	-144778.548	63354.015 15.290
33-20	-144790.417	63363.654 12.910
33-19	-144782.278	63373.675 15.296
面積	197.4229300	
地積	197.42	

地番	33-12	地目
所有者	X	Y
N O		辺長
33-4	-144763.568	63376.922 4.001
33-5	-144763.167	63372.941 11.479
33-6	-144770.405	63364.032 15.296
33-19	-144782.278	63373.675 14.313
33-3	-144773.257	63384.787 12.479
面積	214.9867405	
地積	214.98	

神戸市港湾整備局新都市整備本部工務課		
図名	確定測量図	番号
縮尺	1/500	
作製年月日	平成 10年 1月	
担当測量士	平原 幹夫 S52-3319	
株式会社 山本設計		