



西神住宅第2団地
井吹吹西町4丁目(Ⅱ-5-1工区) 確定図
S=1:500

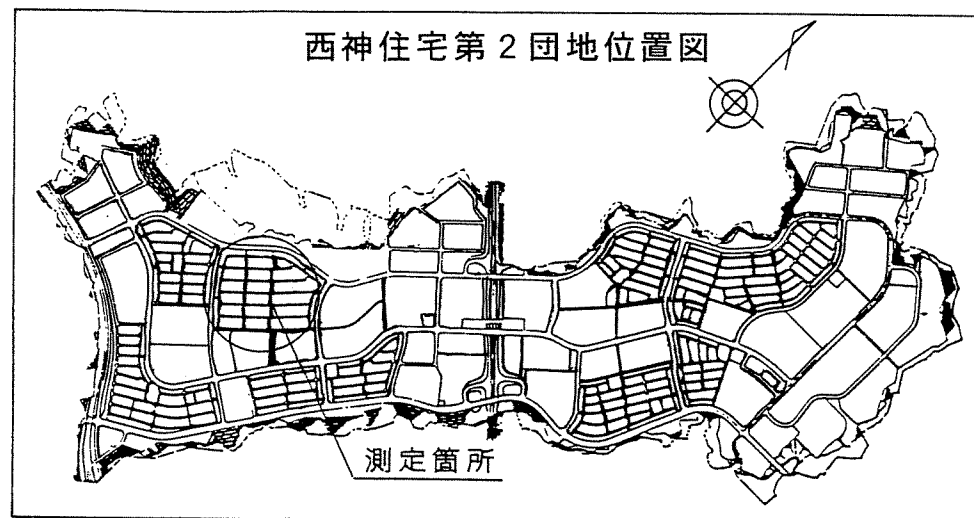

全 体 図
Ⅱ-5-1工区

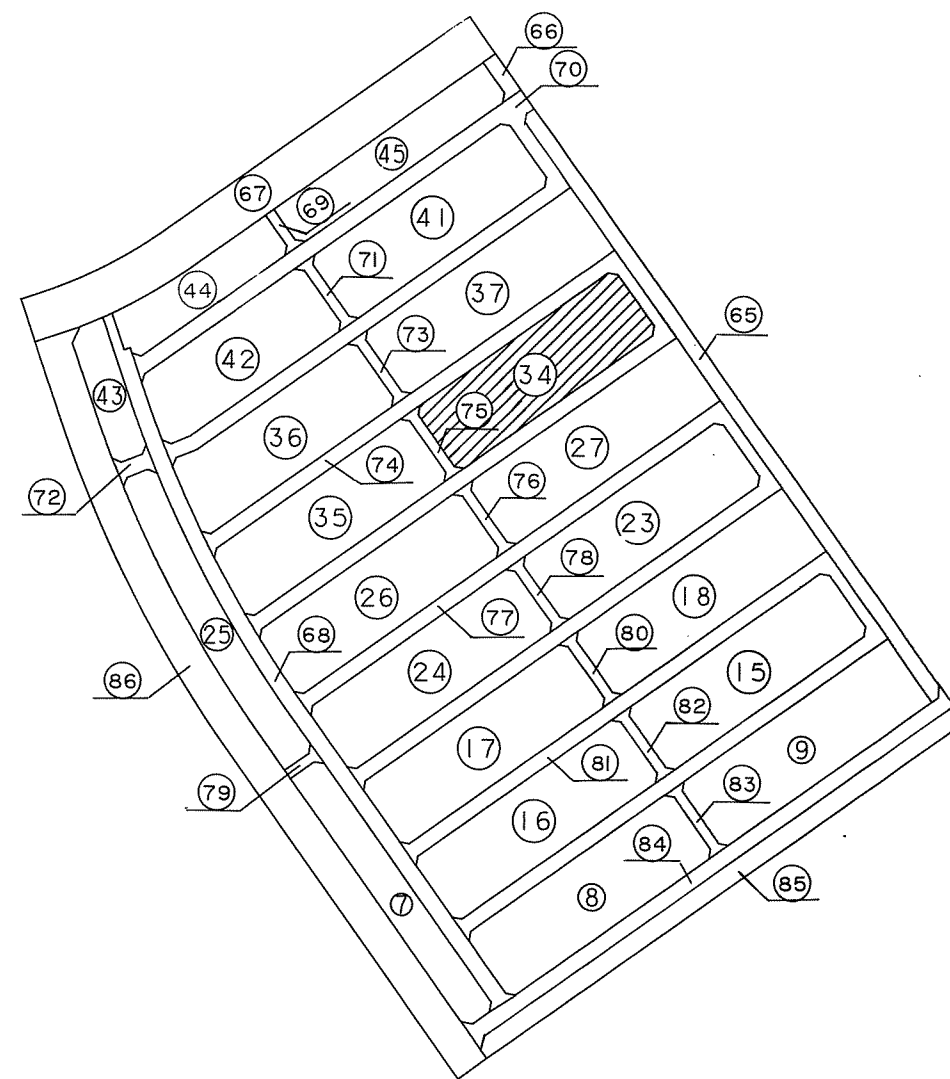

地番	34-1	地目
所有者	X	Y
34-27	-144829.515	63314.468
34-29	-144835.875	63305.481
34-25	-144848.291	63314.254
34-1	-144842.594	63322.310
34-2	-144838.628	63322.937
34-3	-144830.666	63317.309
34-28	-144831.617	63315.940
面積	184.2928895	
地積	184.29	

地番	34-2	地目
所有者	X	Y
34-29	-144835.875	63305.481
34-30	-144842.942	63295.479
34-24	-144855.345	63304.261
34-25	-144848.291	63314.254
面積	186.0375150	
地積	186.03	

地番	34-3	地目
所有者	X	Y
34-30	-144842.942	63295.479
34-31	-144849.994	63285.516
34-23	-144862.411	63294.270
34-24	-144855.345	63304.261
面積	185.7078820	
地積	185.70	

地番	34-4	地目
所有者	X	Y
34-31	-144849.994	63285.516
34-32	-144856.646	63276.097
34-22	-144869.042	63284.885
34-23	-144862.411	63294.270
面積	174.8985095	
地積	174.89	

地番	34-5	地目
所有者	X	Y
34-32	-144856.646	63276.097
34-33	-144863.280	63266.721
34-21	-144875.678	63275.491
34-22	-144869.042	63284.885
面積	174.5945100	
地積	174.59	

地番	34-6	地目
所有者	X	Y
34-33	-144863.280	63266.721
34-34	-144870.339	63256.734
34-20	-144882.729	63265.506
34-21	-144875.678	63275.491
面積	185.6458890	
地積	185.64	

地番	34-7	地目
所有者	X	Y
34-34	-144870.339	63256.734
34-35	-144877.393	63246.758
34-19	-144889.786	63255.526
34-20	-144882.729	63265.506
面積	185.5191220	
地積	185.51	

地番	34-8	地目
所有者	X	Y
34-35	-144877.393	63246.758
34-16	-144884.603	63236.561
34-17	-144894.676	63243.692
34-18	-144895.357	63247.634
34-19	-144889.786	63255.526
面積	185.4992535	
地積	185.49	

地番	34-9	地目
所有者	X	Y
34-13	-144864.874	63237.901
34-14	-144870.448	63230.011
34-15	-144874.393	63229.355
34-16	-144884.603	63236.561
34-35	-144877.393	63246.758
面積	187.4166465	
地積	187.41	

地番	34-10	地目
所有者	X	Y
34-12	-144857.817	63247.884
34-13	-144864.874	63237.901
34-35	-144877.393	63246.758
34-34	-144870.339	63256.734
面積	187.4141990	
地積	187.41	

地番	34-11	地目
所有者	X	Y
34-1	-144850.792	63257.870
34-12	-144857.817	63247.884
34-34	-144870.339	63256.734
34-33	-144863.280	63266.721
面積	187.5831435	
地積	187.58	

地番	34-12	地目
所有者	X	Y
34-10	-144844.124	63267.261
34-11	-144850.792	63257.870
34-33	-144863.280	63266.721
34-32	-144856.646	63276.097
面積	176.1695860	
地積	176.16	

地番	34-13	地目
所有者	X	Y
34-9	-144837.484	63276.656
34-10	-144844.124	63267.261
34-32	-144856.646	63276.097
34-31	-144849.994	63285.516
面積	176.5418200	
地積	176.54	

地番	34-14	地目
所有者	X	Y
34-8	-144830.436	63286.635
34-9	-144837.484	63276.656
34-31	-144849.994	63285.516
34-30	-144842.942	63295.479
面積	187.1238680	
地積	187.12	

地番	34-15	地目
所有者	X	Y
34-7	-144823.367	63296.635
34-8	-144830.436	63286.635
34-30	-144842.942	63295.479
34-29	-144835.875	63305.481
面積	187.5989670	
地積	187.59	

地番	34-16	地目
所有者	X	Y
34-5	-144818.366	63308.623
34-6	-144817.686	63304.669
34-7	-144823.367	63296.635
34-29	-144835.875	63305.481
34-27	-144829.515	63314.468
34-26	-144827.295	63312.895
34-4	-144826.325	63314.242
面積	185.5452665	
地積	185.54	

地番	34-17	地目
所有者	X	Y
34-4	-144826.325	63314.242
34-26	-144827.295	63312.895
34-27	-144829.515	63314.468
34-28	-144831.617	63315.940
34-3	-144830.666	63317.309
面積	8.7981620	
地積	8.79	

神戸市港湾整備局新都市整備本部工務課		
図名	確定測量図	番
縮尺	1/500	号
作製年月日	平成 10年 1 月	
担当測量士	平原 幹夫 S52-3319	
株式会社 山本設計		

取扱注意
この図面は、あくまで参考資料として取り扱ってください。
なお、測地系については、図面内に「世界測地系」の記載がないものは、「日本測地系」に拠っています。