

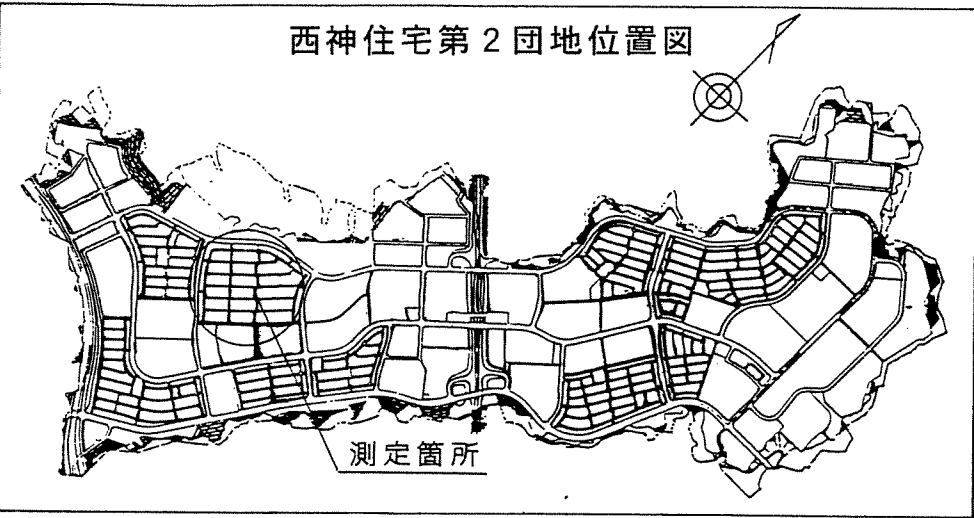


西神住宅第2団地
井吹台西町4丁目(Ⅱ-5-1工区) 確定図
S=1:500

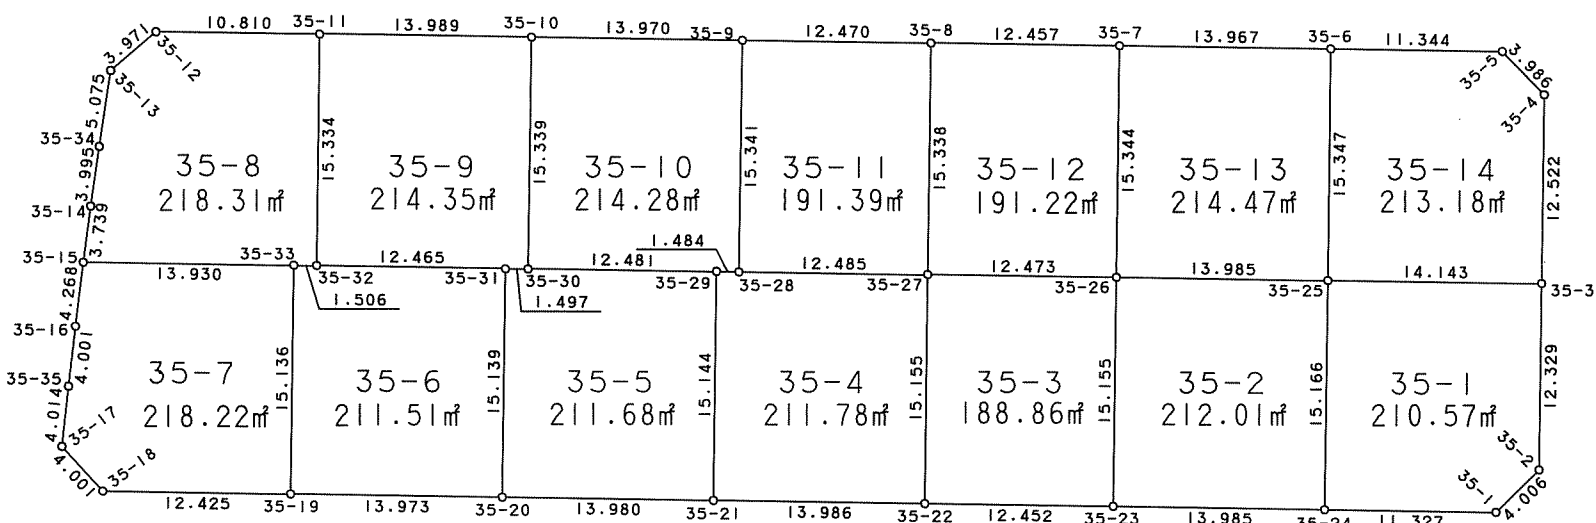

全 体 図
Ⅱ-5-1工区

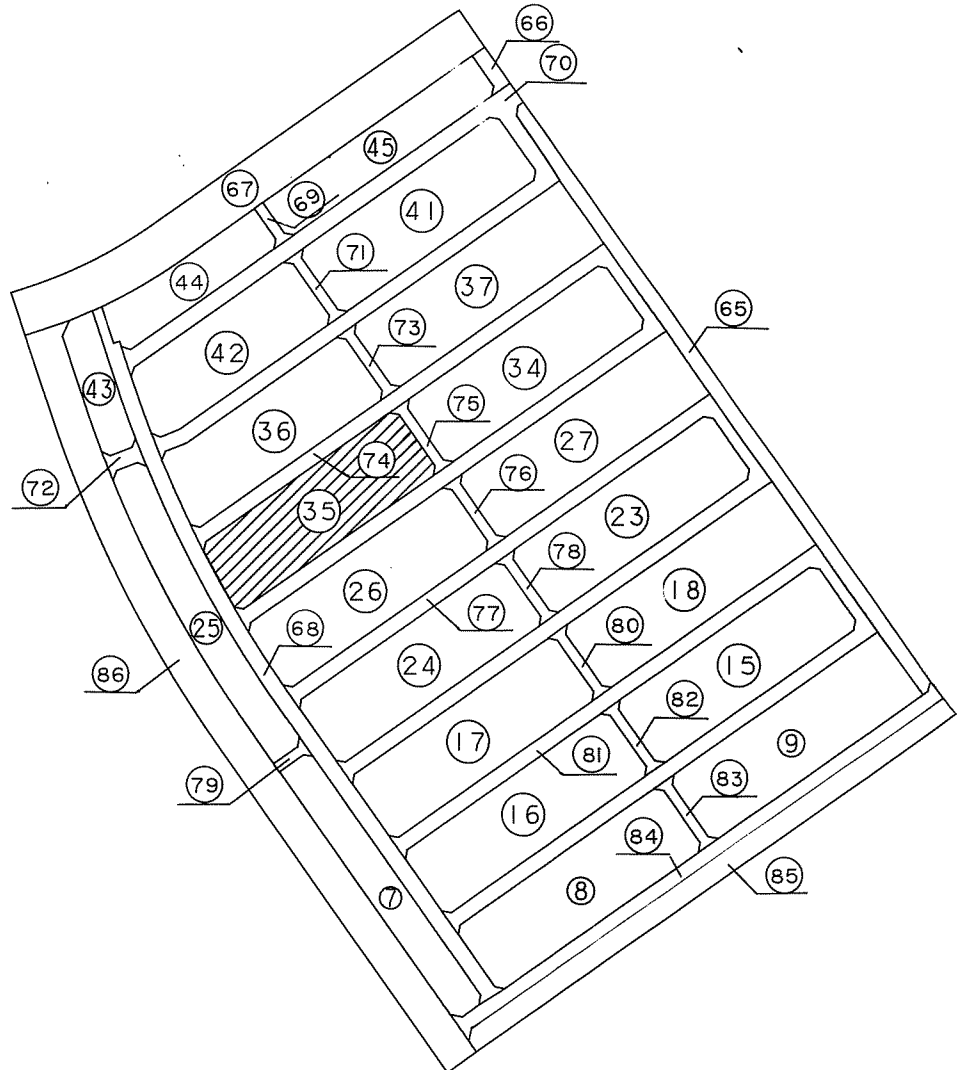

原 求 積 表

地 番	35-1		地 目
所 有 者			
N O	X	Y	辺 長
35-3	-144886.911	63233.286	14.143
35-25	-144895.079	63221.740	15.166
35-24	-144907.465	63230.491	11.327
35-1	-144900.928	63239.741	4.006
35-2	-144896.977	63240.405	12.329
面 積	210.5757510		
地 積	210.57		

地 番		35-4		地 目	
所 有 者					
N	O	X		Y	辺 長
35-27		-144910.345		63200.130	12.485
35-28		-144917.548		63189.932	1.484
35-29		-144918.408		63188.722	15.144
35-21		-144930.773		63197.465	13.986
35-22		-144922.710		63208.893	15.155
面 積		211.7863340			
地 積		211.78			

地 番		35-7	地 目	
所	有 者			
N O	X		Y	辺 長
35-33	-144934.533		63165.895	13.930
35-15	-144942.576		63154.522	4.268
35-16	-144946.307		63156.594	4.001
35-35	-144949.789		63158.564	4.014
35-17	-144953.272		63160.560	4.001
35-18	-144954.065		63164.482	12.425
35-19	-144946.895		63174.629	15.136
面 積		218.2242385		
地 積		218.22		

地番	35-10		地目
所有者			
N O	X	Y	辺長
35-9	-144905.007	63181.097	13.970
35-10	-144913.070	63169.689	15.339
35-30	-144925.607	63178.527	12.481
35-29	-144918.408	63188.722	1.484
35-28	-144917.548	63189.932	15.341
面積	214.2855850		
地積	214.28		

地 番		35-13		地 目	
所 有 者					
N	O	X		Y	辺 長
35-6		-144882.561		63212.861	13.967
35-7		-144890.620		63201.453	15.344
35-26		-144903.146		63210.316	13.985
35-25		-144895.079		63221.740	15.347
面 積				214.4780250	
地 積				214.47	

地 番		35-2		地 目	
所 有 者					
N O	X	Y	辺 長		
35-25	-144895.079	63221.740	13.985		
35-26	-144903.146	63210.316	15.155		
35-23	-144915.523	63219.061	13.985		
35-24	-144907.465	63230.491	15.166		
面 積		212.0141505			
地 積		212.01			

地 番		35-5		地 目			
所 有 者							
N	O	X		Y		辺 長	
35-29		-144918.408		63188.722		12.481	
35-30		-144925.607		63178.527		1.497	
35-31		-144926.474		63177.307		15.139	
35-20		-144938.837		63186.045		13.980	
35-21		-144930.773		63197.465		15.144	
面 積				211.6862450			
地 積				211.68			

地 番	35-8		地 目	
所 有 者	X		Y	辺 長
N-O				
35-11	-144921.146		63158.267	10.810
35-12	-144927.404		63149.452	3.971
35-13	-144931.263		63148.515	5.075
35-34	-144935.764		63150.860	3.995
35-14	-144939.293		63152.732	3.739
35-15	-144942.576		63154.522	13.930
35-33	-144934.533		63165.895	1.506
35-32	-144933.663		63167.124	15.334
面 積				218.3107640
地 積				218.31

地 番		35-11		地 目			
所 有 者							
N	O	X		Y		辺 長	
35-8		-144897.815		63191.284		12.470	
35-9		-144905.007		63181.097		15.341	
35-28		-144917.548		63189.932		12.485	
35-27		-144910.345		63200.130		15.338	
面 積		191.3975825					
地 積		191.39					

地番		35-14		地目	
所有		者			
N	O	X		Y	
				辺長	
35-4		-144876.686		63226.058	
35-5		-144876.018		63222.128	
35-6		-144882.561		63212.861	
35-25		-144895.079		63221.740	
35-3		-144886.911		63233.286	
面積				213.1823355	
地積				213.18	

地番	35-3	地目	
所有者			
N	X	Y	辺長
35-26	-144903.146	63210.316	12.473
35-27	-144910.345	63200.130	15.155
35-22	-144922.710	63208.893	12.452
35-23	-144915.523	63219.061	15.155
面積	188.8671890		
地積	188.86		

地 番		35-6		地 目	
所 有 者					
N	O	X		Y	
				辺 長	
35-31		-144926.474		63177.307	
35-32		-144933.663		63167.124	
35-33		-144934.533		63165.895	
35-19		-144946.895		63174.629	
35-20		-144938.837		63186.045	
面 積				211.5165955	
地 積				211.51	

地 番		35-9		地 目	
所 有 者					
N O		X		Y	
				辺 長	
35-10		-144913.070		63169.689	
35-11		-144921.146		63158.267	
35-32		-144933.663		63167.124	
35-31		-144926.474		63177.307	
35-30		-144925.607		63178.527	
面 積				214.3573630	
地 積				214.35	

地 番		35-12		地 目	
所 有 者					
N	O	X		Y	
				辺 長	
35-7		-144890.620		63201.453	
35-8		-144897.815		63191.284	
35-27		-144910.345		63200.130	
35-26		-144903.146		63210.316	
面 積		191.2295565			
地 積		191.22			

取扱注意
この図面は、あくまで参考資料として取り扱ってください。
なお、測地系については、図面内に「世界測地系」の記載がないものは、「日本測地系」に拠っています。

神戸市港湾整備局新都市整備本部工務課			
図 名	確 定 測 量 図	番 号	
縮 尺	1 / 5 0 0		
作 製 年 月 日	平 成 1 0 年 1 月		
担 当 測 量 士	平 原 幹 夫 S52-3319		
株 式 会 社 山 本 設 計			