



西神住宅第2団位置図

測定箇所

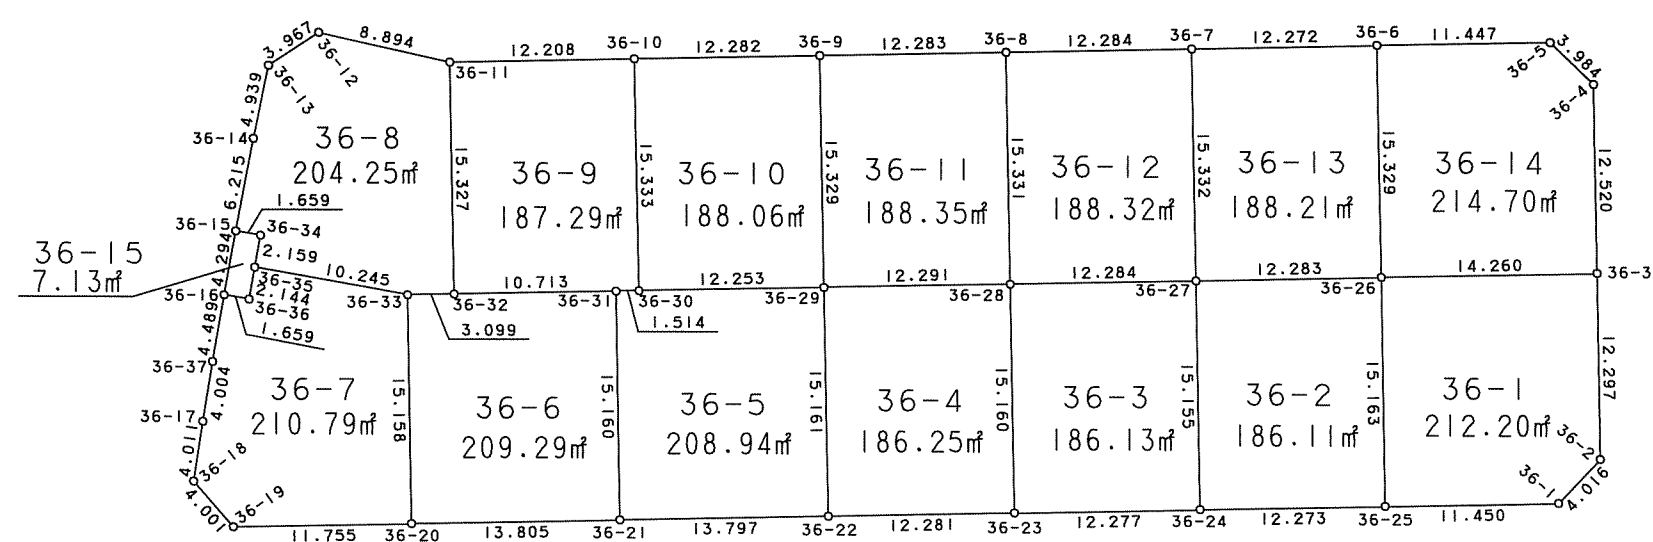

全 体 図
Ⅱ - 5 - 1 工 区

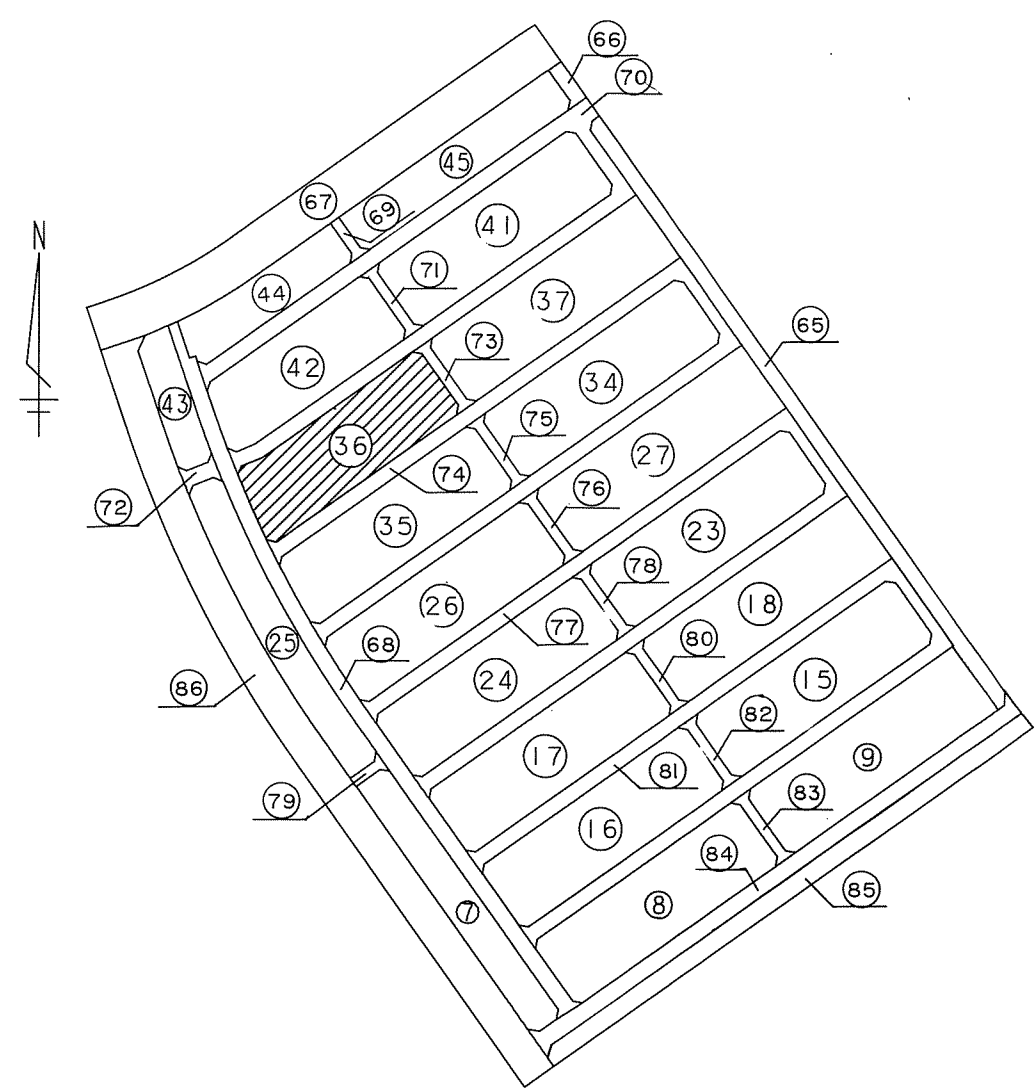

地 番	36-15	地 目	
所 有 者			
N 0	X	Y	辺 長
36-34	-144904.729	63137.726	1.659
36-15	-144905.418	63136.217	4.294
36-16	-144909.341	63137.963	1.659
36-36	-144908.660	63139.476	2.144
36-35	-144906.701	63138.604	2.159
面 積			7.132860
地 積			7.13

この図面は、あくまで参考資料として取り扱ってください。
 なお、測地系については、図面内に「世界測地系」の記載
 がないものは、「日本測地系」に拠っています。

神戸市港湾整備局新都市整備本部工務課			
図 名	確定測量図	番 号	_____
縮 尺	1 / 5 0 0		
作製年月日	平成 1 0 年 1 月		
担当測量士	平原 幹夫 S52-3319		
株 式 会 社 山 本 設 計			