

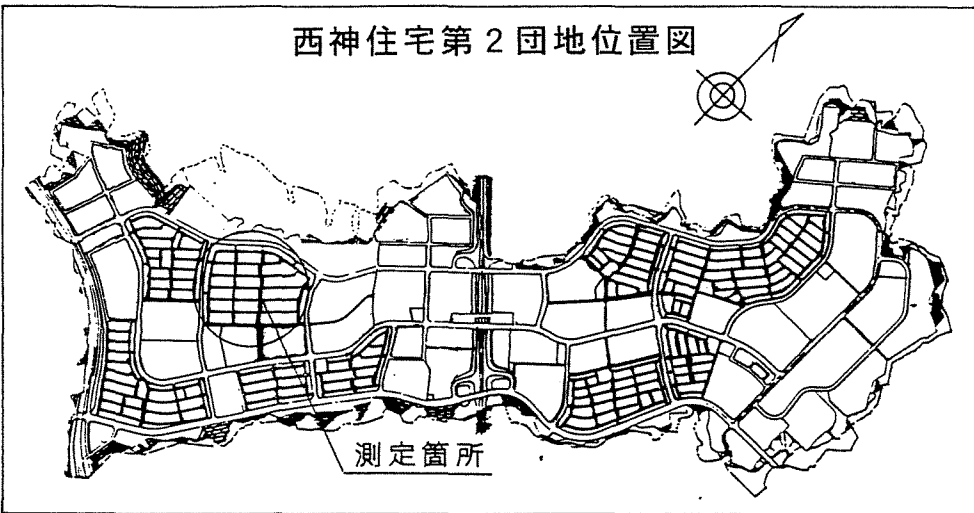


取扱注意
この図面は、あくまで参考資料として取り扱ってください。
なお、測地系については、図面内に「世界測地系」の記載がないものは、「日本測地系」に拠っています。

西神住宅第2団地
井吹台西町4丁目（Ⅱ-5-2工区） 確定図
S=1:500

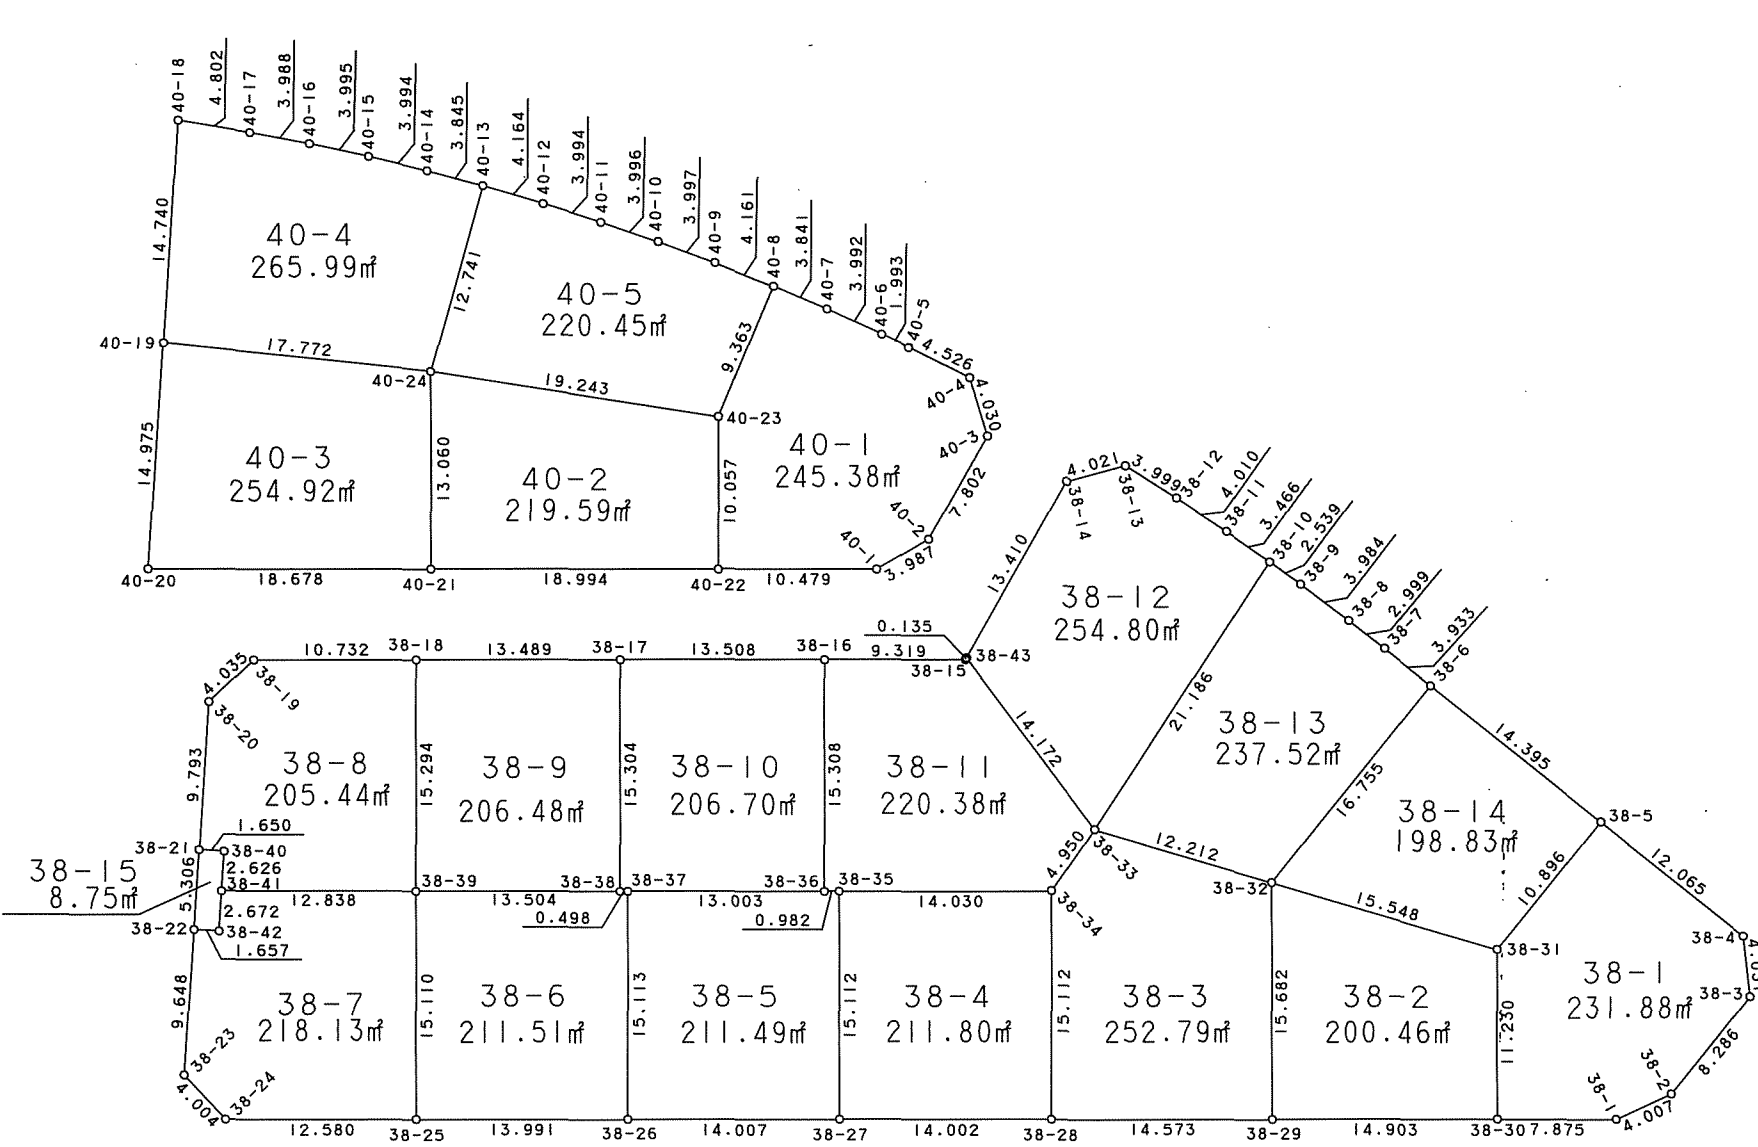

全 体 図
Ⅱ-5-2工区

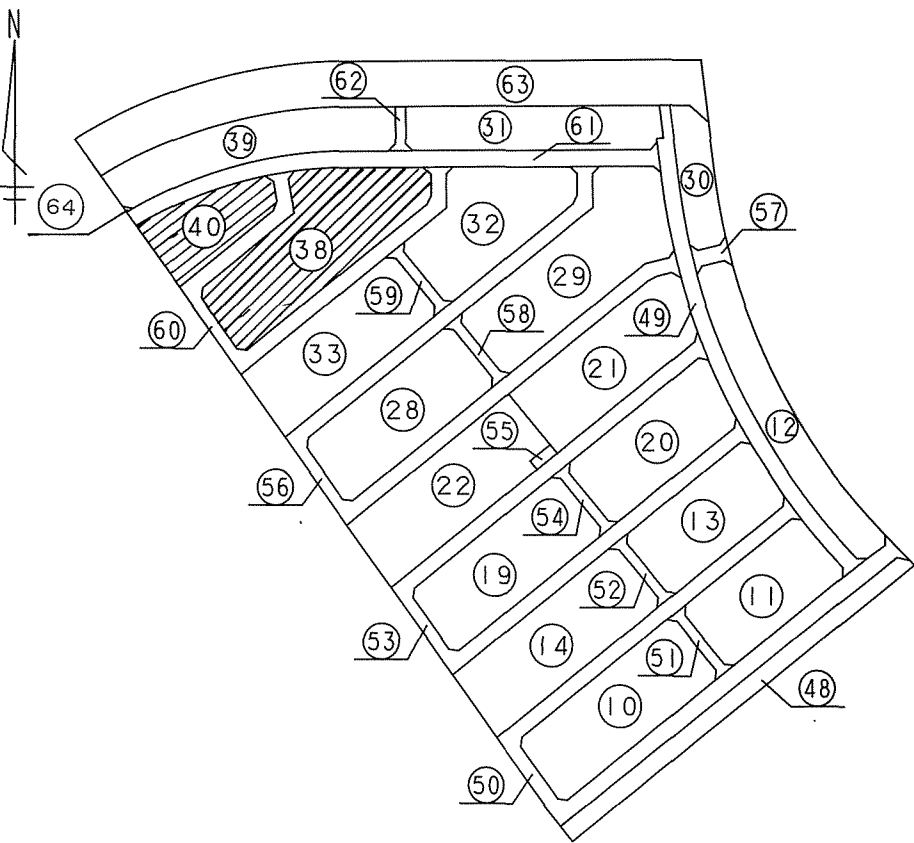

座 標 求 積 表

38-1 地目			
所 有 者	X	Y	辺 長
N O			
38-3	-144730.269	63390.991	4.031
38-4	-144727.437	63388.123	12.065
38-5	-144727.512	63376.058	10.896
38-31	-144738.408	63376.046	11.230
38-30	-144747.113	63383.141	7.875
38-1	-144742.148	63389.253	4.007
38-2	-144738.555	63391.027	8.286
面 積	231.8863260		
地 積	231.88		

38-2 地目			
所 有 者	X	Y	辺 長
N O			
38-31	-144738.408	63376.046	15.548
38-32	-144744.350	63361.678	15.682
38-29	-144756.513	63371.577	14.903
38-30	-144747.113	63383.141	11.230
面 積	200.4677310		
地 積	200.46		

38-3 地目			
所 有 者	X	Y	辺 長
N O			
38-32	-144744.350	63361.678	12.212
38-33	-144749.027	63350.397	4.950
38-34	-144753.964	63350.757	15.112
38-28	-144765.706	63360.270	14.573
38-29	-144756.513	63371.577	15.682
面 積	252.7994645		
地 積	252.79		

38-4 地目			
所 有 者	X	Y	辺 長
N O			
38-34	-144753.964	63350.757	14.030
38-35	-144762.809	63339.866	15.112
38-27	-144774.533	63349.401	14.002
38-28	-144765.706	63360.270	15.112
面 積	211.8091040		
地 積	211.80		

38-5 地目			
所 有 者	X	Y	辺 長
N O			
38-35	-144762.809	63339.866	0.982
38-36	-144763.430	63339.105	13.003
38-37	-144771.625	63329.010	15.113
38-26	-144783.364	63338.528	14.007
38-27	-144774.533	63349.401	15.112
面 積	211.4976545		
地 積	211.49		

38-6 地目			
所 有 者	X	Y	辺 長
N O			
38-37	-144771.625	63329.010	0.498
38-38	-144771.939	63328.623	13.504
38-39	-144780.453	63318.141	15.110
38-25	-144792.183	63327.666	13.991
38-26	-144783.364	63338.528	15.113
面 積	211.5159500		
地 積	211.51		

38-7 地目			
所 有 者	X	Y	辺 長
N O			
38-39	-144780.453	63318.141	12.838
38-41	-144788.540	63308.170	2.672
38-42	-144790.719	63309.717	1.657
38-22	-144791.684	63308.370	9.648
38-23	-144799.561	63313.941	4.004
38-24	-144800.120	63317.906	12.580
38-25	-144792.183	63327.666	15.110
面 積	218.1340345		
地 積	218.13		

38-8 地目			
所 有 者	X	Y	辺 長
N O			
38-18	-144768.576	63308.505	10.732
38-19	-144775.355	63300.185	4.035
38-20	-144779.355	63299.655	9.793
38-21	-144787.349	63305.311	1.650
38-40	-144786.394	63306.657	2.626
38-41	-144788.540	63308.170	12.838
38-39	-144780.453	63318.141	15.294
面 積	205.4472915		
地 積	205.44		

38-9 地目			
所 有 者	X	Y	辺 長
N O			
38-17	-144760.064	63318.969	13.489
38-18	-144768.576	63308.505	15.294
38-39	-144780.453	63318.141	13.504
38-38	-144771.939	63328.623	15.304
面 積	206.4852330		
地 積	206.48		

38-10 地目			
所 有 者	X	Y	辺 長
N O			
38-16	-144751.547	63329.454	13.508
38-17	-144760.064	63318.969	15.304
38-38	-144771.939	63328.623	0.498
38-37	-144771.625	63329.010	13.003
38-36	-144763.430	63339.105	15.308
面 積	206.7060465		
地 積	206.70		

38-11 地目			
所 有 者	X	Y	辺 長
N O			
38-43	-144745.534	63336.662	0.135
38-15	-144745.667	63336.684	9.319
38-16	-144751.547	63329.454	15.308
38-36	-144763.430	63339.105	0.982
38-35	-144762.809	63339.866	14.030
38-34	-144753.964	63350.757	4.950
38-33	-144749.027	63350.397	14.172
面 積	220.3813780		
地 積	220.38		

38-12 地目			
所 有 者	X	Y	辺 長
N O			
38-10	-144727.954	63348.214	3.466
38-11	-144728.203	63344.757	4.010
38-12	-144728.585	63340.765	3.999
38-13	-144729.051	63336.793	4.021
38-14	-144732.310	63334.438	13.410
38-43	-144745.534	63336.662	14.172
38-33	-144749.027	63350.397	21.186
面 積	254.8015380		
地 積	254.80		

38-13 地目			
所 有 者	X	Y	辺 長
N O			
38-6	-144727.595	63361.663	3.933
38-7	-144727.623	63357.730	2.999
38-8	-144727.674	63354.731	3.984
38-9	-144727.809	63350.749	2.539
38-10	-144727.954	63348.214	21.186
38-33	-144749.027	63350.397	12.212
38-32	-144744.350	63361.678	16.755
面 積	237.5278385		
地 積	237.52		

38-14 地目			
所 有 者	X	Y	辺 長
N O			
38-5	-144727.512	63376.058	14.395
38-6	-144727.595	63361.663	16.755
38-32	-144744.350	63361.678	15.548
38-31	-144738.408	63376.046	10.896
面 積	198.8359470		
地 積	198.83		

38-15 地目			
所 有 者	X	Y	辺 長
N O			
38-40	-144786.394	63306.657	1.650
38-21	-144787.349	63305.311	5.306
38-22	-144791.684	63308.370	1.657
38-42	-144790.719	63309.717	2.672
38-41	-144788.540	63308.170	2.626
面 積	8.7559475		
地 積	8.75		

40-1 地目			
所 有 者	X	Y	辺 長
N O			
40-3	-144733.279	63328.517	4.030
40-4	-144731.003	63325.191	4.926
40-5	-144731.983	63320.772	1.993
40-6	-144732.454	63318.835	3.992
40-7	-144733.455	63314.971	3.841
40-8	-144734.507	63311.277	9.363
40-23	-144743.496	63313.897	10.057
40-22	-144751.302	63320.238	10.479
40-1	-144744.699	63328.375	3.987
40-2	-144740.975	63329.798	7.802
面 積	245.3806520		
地 積	245.38		

40-2 地目			
所 有 者	X	Y	辺 長
N O			
40-23	-144743.496	63313.897	19.243
40-24	-144753.143	63297.247	13.060
40-21	-144763.272	63305.491	18.994
40-22	-144751.302	63320.238	10.057
面 積	219.5972850		
地 積	219.59		

40-3 地目			
所 有 者	X	Y	辺 長
N O			
40-24	-144753.143	63297.247	17.772
40-19	-144762.825	63282.344	14.975
40-20	-144775.049	63290.994	18.678
40-21	-144763.272	63305.491	13.060
面 積	254.9266365		
地 積	254.92		

40-4 地目			
所 有 者	X	Y	辺 長
N O			
40-13	-144741.445	63292.199	3.845
40-14	-144743.018	63288.691	3.994
40-15	-144744.730	63285.083	3.995
40-16	-144746.532	63281.518	3.988
40-17	-144748.431	63278.011	4.802
40-18	-144750.792	63273.830	14.740
40-19	-144762.825	63282.344	17.772
40-24	-144753.143	63297.247	12.741
面 積	265.9996980		
地 積	265.99		

40-5 地目			
所 有 者	X	Y	辺 長
N O			
40-8	-144734.507	63311.277	4.161
40-9	-144735.739	63307.303	3.997
40-10	-144737.024	63303.518	3.996
40-11	-144738.390	63299.763	3.994
40-12	-144739.843	63296.043	4.164
40-13	-144741.445	63292.199	12.741
40-24	-144753.143	63297.247	19.243
40-23	-144743.496	63313.897	9.363
面 積	220.4543765		
地 積	220.45		

神戸市港湾整備局新都市整備本部工務課		
図 名	確 定 測 量 図	番 号
縮 尺	1 / 5 0 0	
作 製 年 月 日	平 成 1 0 年 1 月	
担 当 測 量 士	平 原 幹 夫 S52-3319	
株 式 会 社 山 本 設 計		