

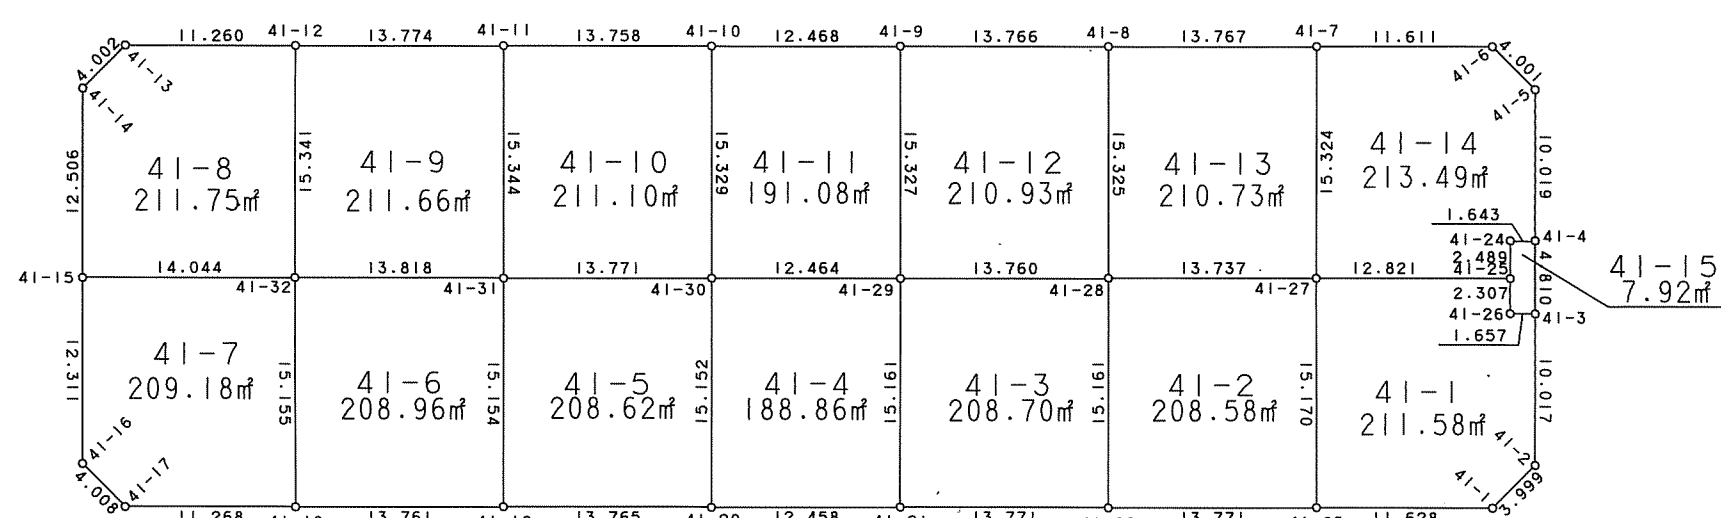
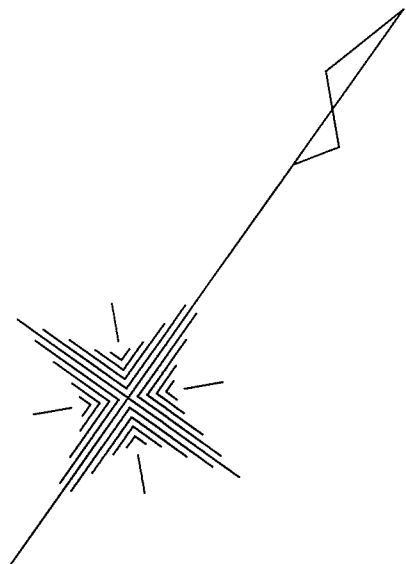


西神住宅第2団地
井吹台西町4丁目(Ⅱ-5-1工区) 確定図
S=1:500

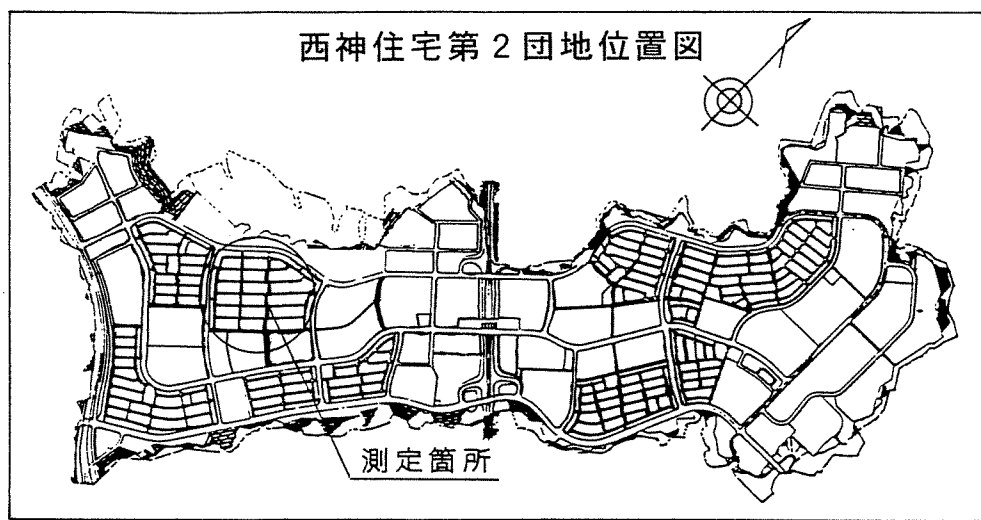

全 体 図
Ⅱ-5-1工区

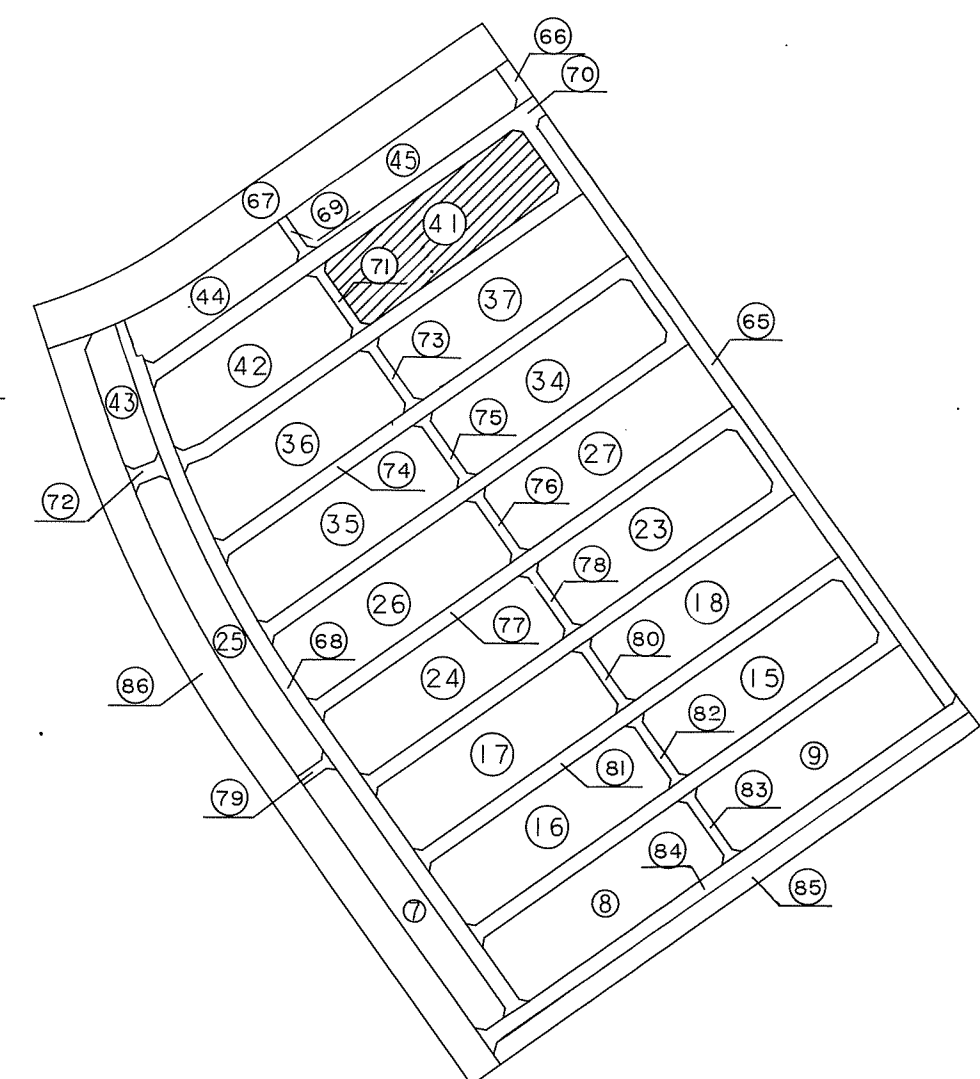

地番	41-1	地目
所有者	X	Y
N O		
41-25	-144770.488	63271.528
41-27	-144777.891	63261.060
41-23	-144790.261	63269.841
41-1	-144783.554	63279.340
41-2	-144779.610	63279.999
41-3	-144771.430	63274.218
41-26	-144772.374	63272.856
面積	211.5805385	
地積	211.58	

地番	41-2	地目
所有者	X	Y
N O		
41-27	-144777.891	63261.060
41-28	-144785.823	63249.845
41-22	-144798.206	63258.593
41-23	-144790.261	63269.841
面積	208.5836430	
地積	208.58	

地番	41-3	地目
所有者	X	Y
N O		
41-28	-144785.823	63249.845
41-29	-144793.765	63238.608
41-21	-144806.154	63247.347
41-22	-144798.206	63258.593
面積	208.7043265	
地積	208.70	

地番	41-4	地目
所有者	X	Y
N O		
41-29	-144793.765	63238.608
41-30	-144800.961	63228.431
41-20	-144813.339	63237.170
41-21	-144806.154	63247.347
面積	188.8646590	
地積	188.86	

地番	41-5	地目
所有者	X	Y
N O		
41-30	-144800.961	63228.431
41-31	-144808.913	63217.188
41-19	-144821.289	63225.933
41-20	-144813.339	63237.170
面積	208.6251220	
地積	208.62	

地番	41-6	地目
所有者	X	Y
N O		
41-31	-144808.913	63217.188
41-32	-144816.888	63205.904
41-18	-144829.232	63214.696
41-19	-144821.289	63225.933
面積	208.9682715	
地積	208.96	

地番	41-7	地目
所有者	X	Y
N O		
41-32	-144816.888	63205.904
41-15	-144824.994	63194.435
41-16	-144835.046	63201.543
41-17	-144835.732	63205.492
41-18	-144829.232	63214.696
面積	209.1818000	
地積	209.18	

地番	41-8	地目
所有者	X	Y
N O		
41-12	-144804.337	63197.082
41-13	-144810.834	63187.886
41-14	-144814.780	63187.219
41-15	-144824.994	63194.435
41-32	-144816.888	63205.904
面積	211.7549190	
地積	211.75	

地番	41-9	地目
所有者	X	Y
N O		
41-11	-144796.385	63208.329
41-12	-144804.337	63197.082
41-32	-144816.888	63205.904
41-31	-144808.913	63217.188
面積	211.6650590	
地積	211.66	

地番	41-10	地目
所有者	X	Y
N O		
41-10	-144788.452	63219.570
41-11	-144796.385	63208.329
41-31	-144808.913	63217.188
41-30	-144800.961	63228.431
面積	211.1035270	
地積	211.10	

地番	41-11	地目
所有者	X	Y
N O		
41-9	-144781.256	63229.752
41-10	-144788.452	63219.570
41-30	-144800.961	63228.431
41-29	-144793.765	63238.608
面積	191.0811315	
地積	191.08	

地番	41-12	地目
所有者	X	Y
N O		
41-8	-144773.312	63240.995
41-9	-144781.256	63229.752
41-29	-144793.765	63238.608
41-28	-144785.823	63249.845
面積	210.9317790	
地積	210.93	

地番	41-13	地目
所有者	X	Y
N O		
41-7	-144765.363	63252.235
41-8	-144773.312	63240.995
41-28	-144785.823	63249.845
41-27	-144777.891	63261.060
面積	210.7368550	
地積	210.73	

地番	41-14	地目
所有者	X	Y
N O		
41-5	-144759.324	63265.655
41-6	-144758.653	63261.711
41-7	-144765.363	63252.235
41-27	-144777.891	63261.060
41-25	-144770.488	63271.528
41-24	-144768.453	63270.094
41-4	-144767.506	63271.437
面積	213.4957505	
地積	213.49	

地番	41-15	地目
所有者	X	Y
N O		
41-4	-144767.506	63271.437
41-24	-144768.453	63270.094
41-25	-144770.488	63271.528
41-26	-144772.374	63272.856
41-3	-144771.430	63274.218
面積	7.9246125	
地積	7.92	

取扱注意
この図面は、あくまで参考資料として取り扱ってください。
なお、測地系については、図面内に「世界測地系」の記載がないものは、「日本測地系」に拠っています。

神戸市港湾整備局新都市整備本部工務課		
図名	確定測量図	番号
縮尺	1 / 500	
作製年月日	平成 10年 1 月	
担当測量士	平原 幹夫 S52-3319	
株式会社 山本設計		