

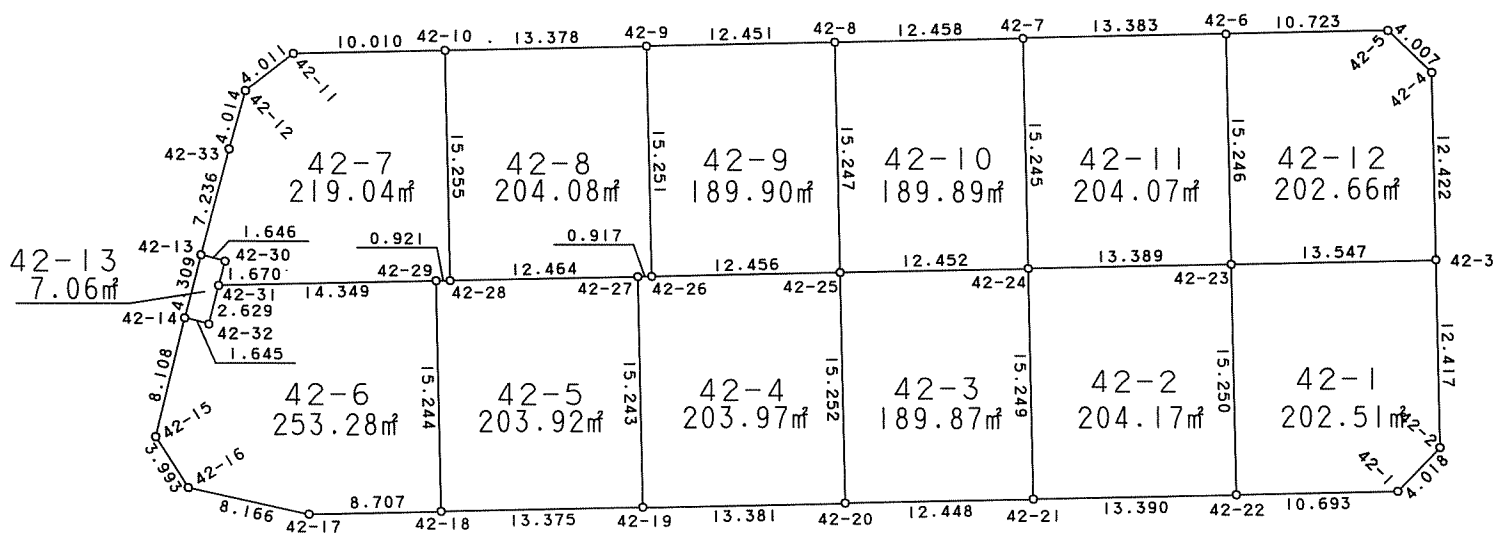


西神住宅第2団地  
井吹台西町4丁目(Ⅱ-5-1工区) 確定図  
S=1:500

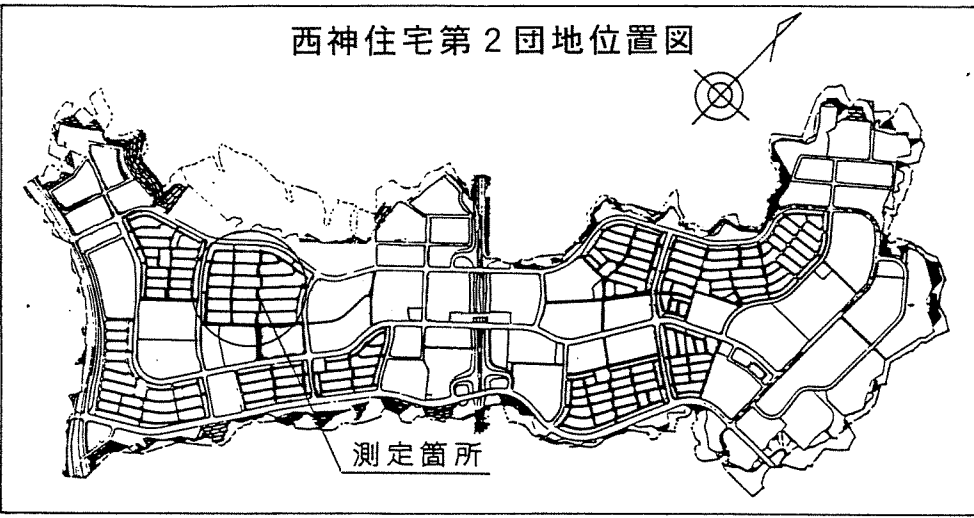

全 体 図  
Ⅱ-5-1工区

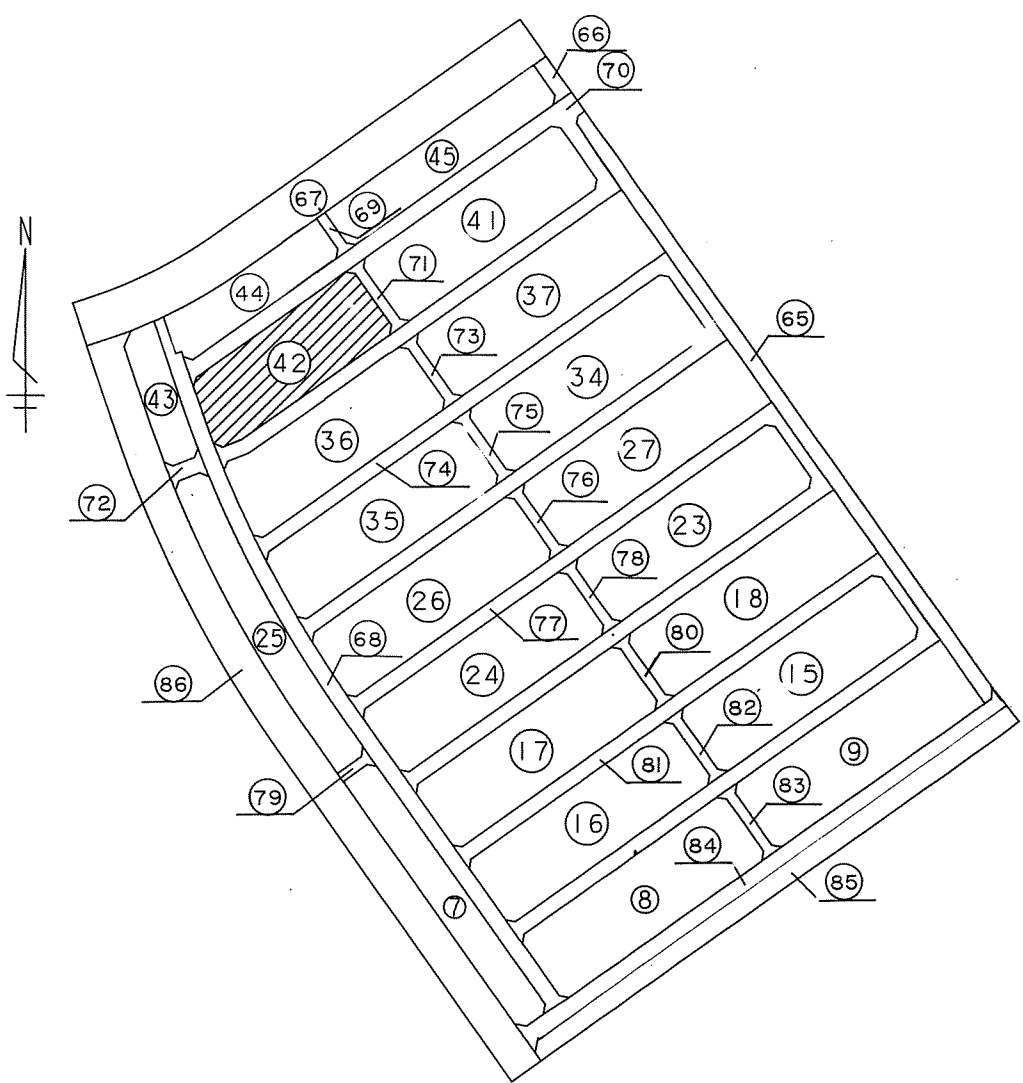

| 地 番   |             | 42-1        |        | 地 目 |  |
|-------|-------------|-------------|--------|-----|--|
| 所 有 者 |             | X           | Y      | 辺 長 |  |
| N     | O           |             |        |     |  |
| 42-3  | -144827.226 | 63191.114   | 13.547 |     |  |
| 42-23 | -144835.044 | 63180.051   | 15.250 |     |  |
| 42-22 | -144847.498 | 63188.852   | 10.693 |     |  |
| 42-1  | -144841.323 | 63197.582   | 4.018  |     |  |
| 42-2  | -144837.366 | 63198.281   | 12.417 |     |  |
| 面 積   |             | 202.5196045 |        |     |  |
| 地 積   |             | 202.51      |        |     |  |

| 地 番   |             | 42-2        |        | 地 目 |  |
|-------|-------------|-------------|--------|-----|--|
| 所 有 者 |             | X           | Y      | 辺 長 |  |
| N     | O           |             |        |     |  |
| 42-23 | -144835.044 | 63180.051   | 13.389 |     |  |
| 42-24 | -144842.771 | 63169.117   | 15.248 |     |  |
| 42-21 | -144855.225 | 63177.917   | 13.390 |     |  |
| 42-22 | -144847.498 | 63188.852   | 15.250 |     |  |
| 面 積   |             | 204.1797265 |        |     |  |
| 地 積   |             | 204.17      |        |     |  |

| 地 番   |             | 42-3        |        | 地 目 |  |
|-------|-------------|-------------|--------|-----|--|
| 所 有 者 |             | X           | Y      | 辺 長 |  |
| N     | O           |             |        |     |  |
| 42-24 | -144842.771 | 63169.117   | 12.452 |     |  |
| 42-25 | -144849.956 | 63158.947   | 15.252 |     |  |
| 42-20 | -144862.410 | 63167.752   | 12.448 |     |  |
| 42-21 | -144855.225 | 63177.917   | 15.249 |     |  |
| 面 積   |             | 189.8720075 |        |     |  |
| 地 積   |             | 189.87      |        |     |  |

| 地 番   |             | 42-4        |        | 地 目 |  |
|-------|-------------|-------------|--------|-----|--|
| 所 有 者 |             | X           | Y      | 辺 長 |  |
| N     | O           |             |        |     |  |
| 42-25 | -144849.956 | 63158.947   | 12.456 |     |  |
| 42-26 | -144857.150 | 63148.778   | 0.917  |     |  |
| 42-27 | -144857.680 | 63148.030   | 15.243 |     |  |
| 42-19 | -144870.131 | 63156.823   | 13.381 |     |  |
| 42-20 | -144862.410 | 63167.752   | 15.252 |     |  |
| 面 積   |             | 203.9731640 |        |     |  |
| 地 積   |             | 203.97      |        |     |  |

| 地 番   |             | 42-5        |        | 地 目 |  |
|-------|-------------|-------------|--------|-----|--|
| 所 有 者 |             | X           | Y      | 辺 長 |  |
| N     | O           |             |        |     |  |
| 42-27 | -144857.680 | 63148.030   | 12.464 |     |  |
| 42-28 | -144864.875 | 63137.852   | 0.921  |     |  |
| 42-29 | -144865.402 | 63137.097   | 15.244 |     |  |
| 42-18 | -144877.848 | 63145.899   | 13.375 |     |  |
| 42-19 | -144870.131 | 63156.823   | 15.243 |     |  |
| 面 積   |             | 203.9215240 |        |     |  |
| 地 積   |             | 203.92      |        |     |  |

| 地 番   |             | 42-6        |        | 地 目 |  |
|-------|-------------|-------------|--------|-----|--|
| 所 有 者 |             | X           | Y      | 辺 長 |  |
| N     | O           |             |        |     |  |
| 42-29 | -144865.402 | 63137.097   | 14.349 |     |  |
| 42-31 | -144873.685 | 63125.380   | 2.629  |     |  |
| 42-32 | -144876.158 | 63126.271   | 1.645  |     |  |
| 42-14 | -144876.716 | 63124.723   | 8.108  |     |  |
| 42-15 | -144884.322 | 63127.531   | 3.993  |     |  |
| 42-16 | -144885.894 | 63131.202   | 8.166  |     |  |
| 42-17 | -144882.876 | 63138.790   | 8.707  |     |  |
| 42-18 | -144877.848 | 63145.899   | 15.244 |     |  |
| 面 積   |             | 253.2817990 |        |     |  |
| 地 積   |             | 253.28      |        |     |  |

| 地 番   |             | 42-7        |        | 地 目 |  |
|-------|-------------|-------------|--------|-----|--|
| 所 有 者 |             | X           | Y      | 辺 長 |  |
| N     | O           |             |        |     |  |
| 42-10 | -144852.417 | 63129.048   | 10.010 |     |  |
| 42-11 | -144858.200 | 63120.878   | 4.011  |     |  |
| 42-12 | -144862.013 | 63119.634   | 4.014  |     |  |
| 42-33 | -144865.820 | 63120.907   | 7.236  |     |  |
| 42-13 | -144872.658 | 63123.273   | 1.646  |     |  |
| 42-30 | -144872.110 | 63124.825   | 1.670  |     |  |
| 42-31 | -144873.685 | 63125.380   | 14.349 |     |  |
| 42-29 | -144865.402 | 63137.097   | 0.921  |     |  |
| 42-28 | -144864.875 | 63137.852   | 15.255 |     |  |
| 面 積   |             | 219.0417010 |        |     |  |
| 地 積   |             | 219.04      |        |     |  |

| 地 番   |             | 42-8        |        | 地 目 |  |
|-------|-------------|-------------|--------|-----|--|
| 所 有 者 |             | X           | Y      | 辺 長 |  |
| N     | O           |             |        |     |  |
| 42-9  | -144844.697 | 63139.974   | 13.378 |     |  |
| 42-10 | -144852.417 | 63129.048   | 15.255 |     |  |
| 42-28 | -144864.875 | 63137.852   | 12.464 |     |  |
| 42-27 | -144857.680 | 63148.030   | 0.917  |     |  |
| 42-26 | -144857.150 | 63148.778   | 15.251 |     |  |
| 面 積   |             | 204.0839230 |        |     |  |
| 地 積   |             | 204.08      |        |     |  |

| 地 番   |             | 42-9        |        | 地 目 |  |
|-------|-------------|-------------|--------|-----|--|
| 所 有 者 |             | X           | Y      | 辺 長 |  |
| N     | O           |             |        |     |  |
| 42-8  | -144837.509 | 63150.141   | 12.451 |     |  |
| 42-9  | -144844.697 | 63139.974   | 15.251 |     |  |
| 42-26 | -144857.150 | 63148.778   | 12.456 |     |  |
| 42-25 | -144849.956 | 63158.947   | 15.247 |     |  |
| 面 積   |             | 189.9083550 |        |     |  |
| 地 積   |             | 189.90      |        |     |  |

| 地 番   |             | 42-10       |        | 地 目 |  |
|-------|-------------|-------------|--------|-----|--|
| 所 有 者 |             | X           | Y      | 辺 長 |  |
| N     | O           |             |        |     |  |
| 42-7  | -144830.322 | 63160.317   | 12.458 |     |  |
| 42-8  | -144837.509 | 63150.141   | 15.247 |     |  |
| 42-25 | -144849.956 | 63158.947   | 12.452 |     |  |
| 42-24 | -144842.771 | 63169.117   | 15.245 |     |  |
| 面 積   |             | 189.8918620 |        |     |  |
| 地 積   |             | 189.89      |        |     |  |

| 地 番   |             | 42-11       |        | 地 目 |  |
|-------|-------------|-------------|--------|-----|--|
| 所 有 者 |             | X           | Y      | 辺 長 |  |
| N     | O           |             |        |     |  |
| 42-6  | -144822.598 | 63171.246   | 13.383 |     |  |
| 42-7  | -144830.322 | 63160.317   | 15.245 |     |  |
| 42-24 | -144842.771 | 63169.117   | 13.389 |     |  |
| 42-23 | -144835.044 | 63180.051   | 15.246 |     |  |
| 面 積   |             | 204.0735600 |        |     |  |
| 地 積   |             | 204.07      |        |     |  |

| 地 番   |             | 42-12       |        | 地 目 |  |
|-------|-------------|-------------|--------|-----|--|
| 所 有 者 |             | X           | Y      | 辺 長 |  |
| N     | O           |             |        |     |  |
| 42-4  | -144817.080 | 63183.947   | 4.007  |     |  |
| 42-5  | -144816.403 | 63179.998   | 10.723 |     |  |
| 42-6  | -144822.598 | 63171.246   | 15.246 |     |  |
| 42-23 | -144835.044 | 63180.051   | 13.547 |     |  |
| 42-3  | -144827.226 | 63191.114   | 12.422 |     |  |
| 面 積   |             | 202.6642995 |        |     |  |
| 地 積   |             | 202.66      |        |     |  |

| 地 番   |             | 42-13     |       | 地 目 |  |
|-------|-------------|-----------|-------|-----|--|
| 所 有 者 |             | X         | Y     | 辺 長 |  |
| N     | O           |           |       |     |  |
| 42-30 | -144872.110 | 63124.825 | 1.646 |     |  |
| 42-13 | -144872.658 | 63123.273 | 4.309 |     |  |
| 42-14 | -144876.716 | 63124.723 | 1.645 |     |  |
| 42-32 | -144876.158 | 63126.271 | 2.629 |     |  |
| 42-31 | -144873.685 | 63125.380 | 1.670 |     |  |
| 面 積   |             | 7.0674890 |       |     |  |
| 地 積   |             | 7.06      |       |     |  |

取扱注意  
この図面は、あくまで参考資料として取り扱ってください。  
なお、測地系については、図面内に「世界測地系」の記載がないものは、「日本測地系」に拠っています。

| 神戸市港湾整備局新都市整備本部工務課 |                  |     |
|--------------------|------------------|-----|
| 図 名                | 確 定 測 量 図        | 番 号 |
| 縮 尺                | 1 / 5 0 0        |     |
| 作 製 年 月 日          | 平 成 1 0 年 1 月    |     |
| 担 当 測 量 士          | 平 原 幹 夫 S52-3319 |     |
| 株 式 会 社 山 本 設 計    |                  |     |

図面はA1サイズで提出し、  
小図面は左記の寸法に  
の準拠して作成する。