

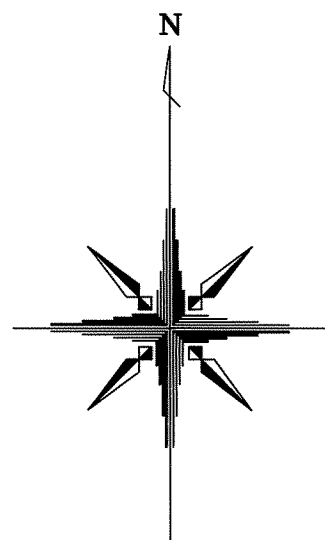
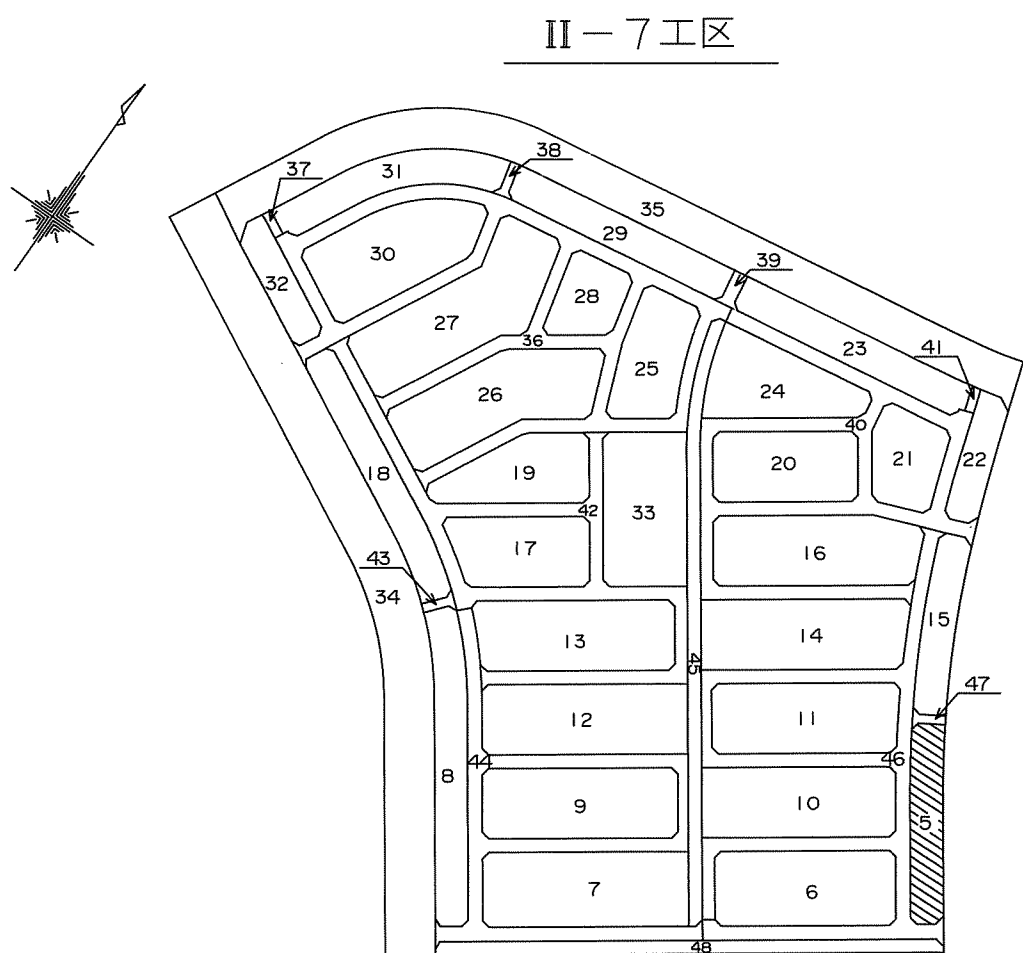


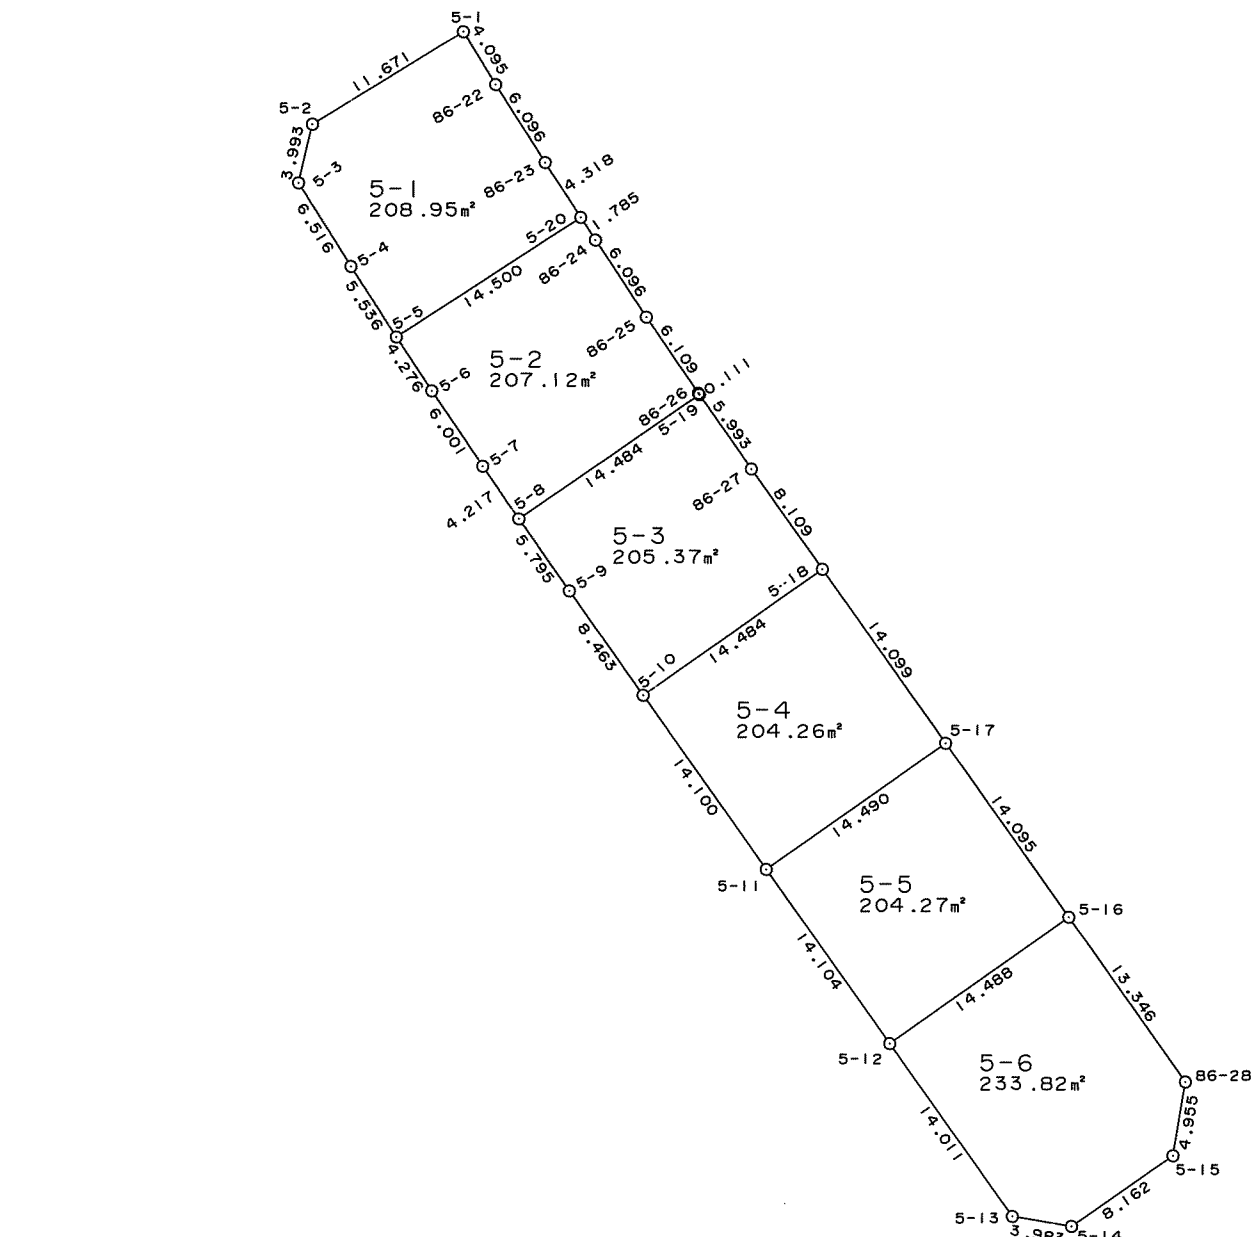

西神住宅第2団地
井吹台西町5丁目（Ⅱ-7工区）確定図

S=1:500

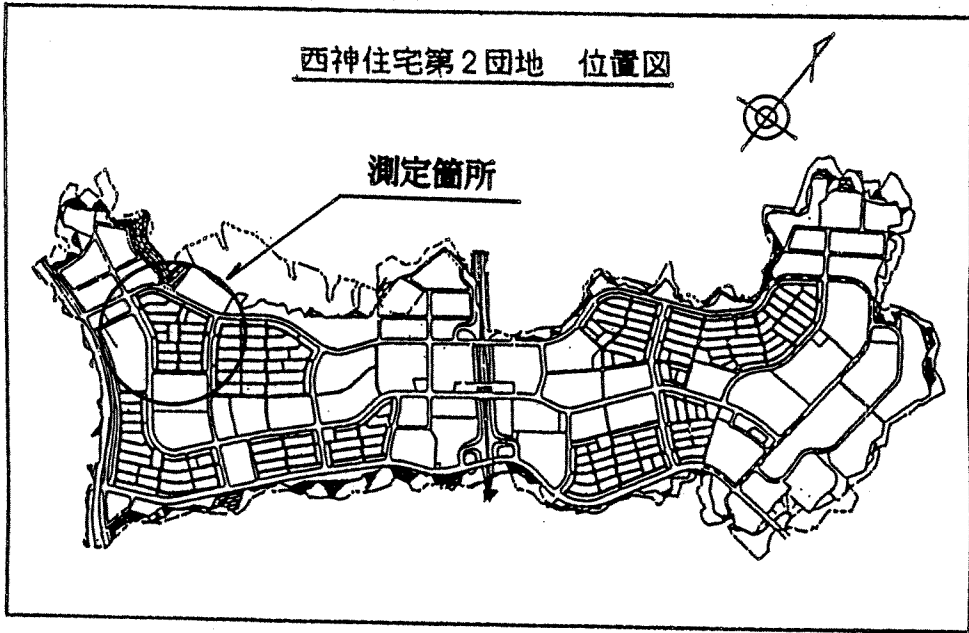

地番	5-1	地目
所有者		
NO.	X	Y
5-1	-144979.604	63135.545
5-2	-144985.708	63125.598
5-3	-144989.591	63124.669
5-4	-144995.115	63128.125
5-5	-144999.772	63131.118
5-20	-144991.879	63143.281
86-23	-144988.251	63140.939
86-22	-144983.094	63137.688
面積	208.9558680	
地積	208.95	

地番	5-2	地目
所有者		
NO.	X	Y
5-5	-144999.772	63131.118
5-6	-145003.345	63133.467
5-7	-145008.331	63136.806
5-8	-145011.812	63139.186
5-19	-145003.601	63151.118
86-26	-145003.510	63151.055
86-25	-144998.460	63147.617
86-24	-144993.379	63144.249
5-20	-144991.879	63143.281
面積	207.1203955	
地積	207.12	

地番	5-3	地目
所有者		
NO.	X	Y
5-8	-145011.812	63139.186
5-9	-145016.565	63142.501
5-10	-145023.477	63147.384
5-18	-145015.138	63159.227
86-27	-145008.516	63154.547
5-19	-145003.601	63151.118
面積	205.3772285	
地積	205.37	

地番	5-4	地目
所有者		
NO.	X	Y
5-10	-145023.477	63147.384
5-11	-145034.995	63155.517
5-17	-145026.652	63167.364
5-18	-145015.138	63159.227
面積	204.2610550	
地積	204.26	

地番	5-5	地目
所有者		
NO.	X	Y
5-11	-145034.995	63155.517
5-12	-145046.511	63163.659
5-16	-145038.162	63175.499
5-17	-145026.652	63167.364
面積	204.2781365	
地積	204.27	

地番	5-6	地目
所有者		
NO.	X	Y
5-12	-145046.511	63163.659
5-13	-145057.950	63171.749
5-14	-145058.612	63175.677
5-15	-145053.947	63182.375
86-28	-145049.061	63183.202
5-16	-145038.162	63175.499
面積	233.8228675	
地積	233.82	

取扱注意
この図面は、あくまで参考資料として取り扱ってください。
なお、測地系については、図面内に「世界測地系」の記載がないものは、「日本測地系」に拠っています。

神戸市港湾整備局新都市整備本部工務課		
図名	確定測量図	番
縮尺	1:500	号
作製年月日	平成11年 3月	
担当測量士	松本 和史 第H.9-3181号	
株式会社 武 仲		