

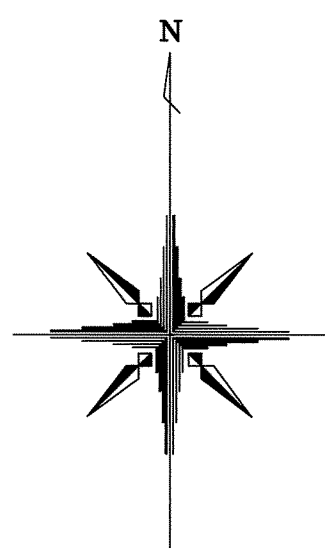


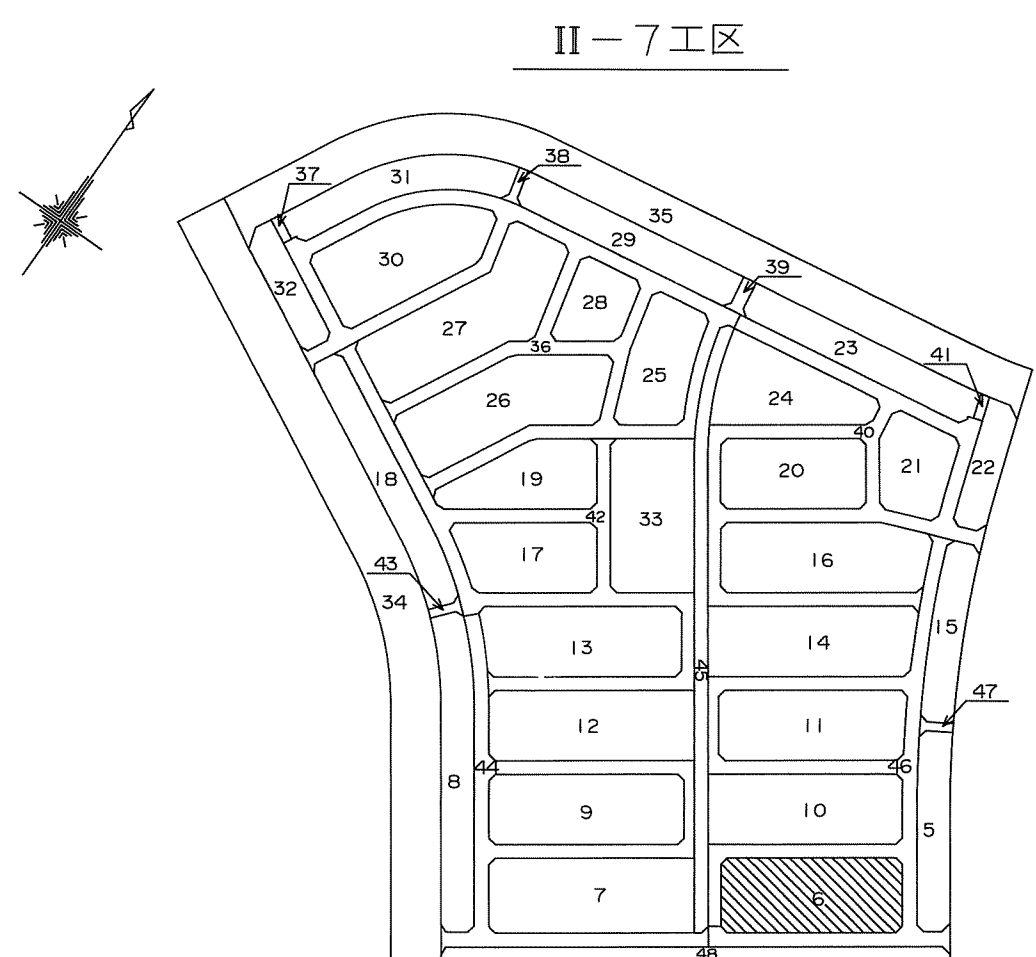

西神住宅第2団地
井吹台西町5丁目（Ⅱ-7工区）確定図

S=1:500

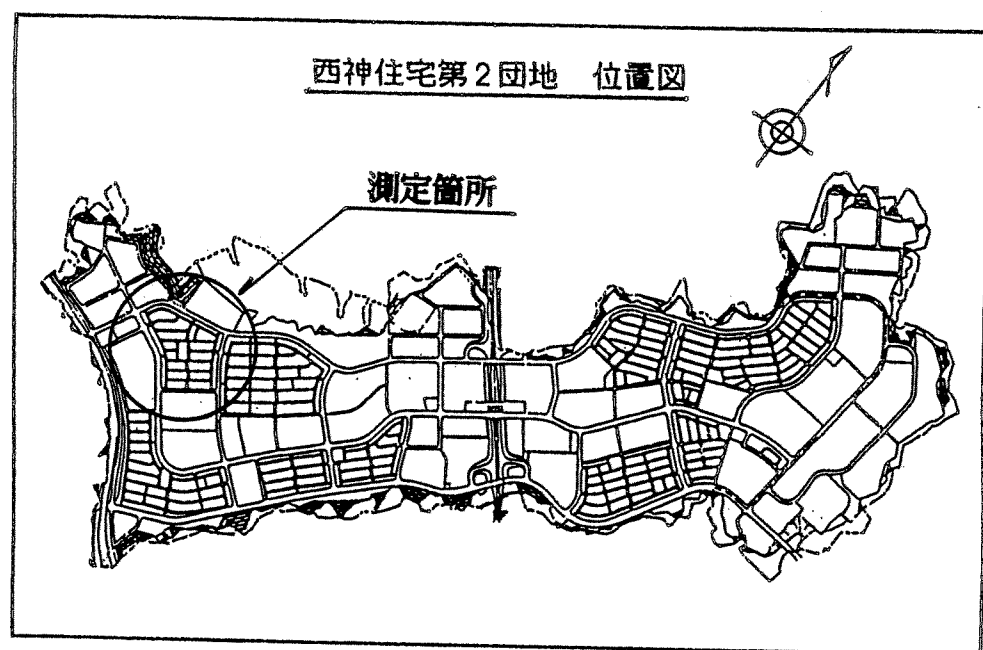

地番	6-1			地目
所有者	X			Y
NO.	X	Y	辺長	
6-10	-145072.852	63156.439	11.795	
6-11	-145066.027	63166.059	3.998	
6-12	-145062.081	63166.704	12.087	
6-13	-145052.212	63159.725	1.667	
6-29	-145053.164	63158.356	2.553	
6-28	-145051.079	63156.882	12.924	
6-26	-145058.538	63146.328	17.525	
面積	247.3336695			
地積	247.33			

地番	6-2			地目
所有者	X			Y
NO.	X	Y	辺長	
6-9	-145090.128	63146.153	12.599	
6-10	-145072.852	63156.439	17.525	
6-26	-145058.538	63146.328	12.601	
6-25	-145065.818	63136.043	17.521	
面積	220.7902950			
地積	220.79			

地番	6-3			地目
所有者	X			Y
NO.	X	Y	辺長	
6-8	-145087.403	63135.855	12.609	
6-9	-145080.128	63146.153	17.521	
6-25	-145065.818	63136.043	12.590	
6-24	-145073.107	63125.777	17.491	
面積	220.5679540			
地積	220.56			

地番	6-4			地目
所有者	X			Y
NO.	X	Y	辺長	
6-7	-145094.669	63125.566	12.596	
6-8	-145087.403	63135.855	17.491	
6-24	-145073.107	63125.777	12.602	
6-23	-145080.369	63115.478	17.500	
面積	220.4265240			
地積	220.42			

地番	6-5			地目
所有者	X			Y
NO.	X	Y	辺長	
6-6	-145101.939	63115.277	12.598	
6-7	-145094.669	63125.566	17.500	
6-23	-145080.369	63115.478	12.605	
6-22	-145087.655	63105.192	17.485	
面積	220.4384970			
地積	220.43			

地番	6-6			地目
所有者	X			Y
NO.	X	Y	辺長	
6-3	-145096.237	63093.019	14.669	
6-4	-145108.222	63101.477	4.004	
6-5	-145108.890	63105.425	12.057	
6-6	-145101.939	63115.277	17.485	
6-22	-145087.655	63105.192	14.894	
面積	256.4934500			
地積	256.49			

地番	6-7			地目
所有者	X			Y
NO.	X	Y	辺長	
6-1	-145081.951	63086.372	4.002	
6-2	-145085.895	63085.692	12.674	
6-3	-145096.237	63093.019	14.894	
6-22	-145087.655	63105.192	15.521	
6-21	-145074.975	63096.241	12.086	
面積	227.2296880			
地積	227.22			

地番	6-8			地目
所有者	X			Y
NO.	X	Y	辺長	
6-20	-145067.704	63106.534	12.602	
6-21	-145074.975	63096.241	15.521	
6-22	-145087.655	63105.192	12.605	
6-23	-145080.369	63115.478	15.505	
面積	195.5180675			
地積	195.51			

地番	6-9			地目
所有者	X			Y
NO.	X	Y	辺長	
6-19	-145060.431	63116.813	12.592	
6-20	-145067.704	63106.534	15.505	
6-23	-145080.369	63115.478	12.602	
6-24	-145073.107	63125.777	15.525	
面積	195.4399695			
地積	195.43			

地番	6-10			地目
所有者	X			Y
NO.	X	Y	辺長	
6-18	-145053.160	63127.105	12.601	
6-19	-145060.431	63116.813	15.525	
6-24	-145073.107	63125.777	12.590	
6-25	-145065.818	63136.043	15.496	
面積	195.3673730			
地積	195.36			

地番	6-11			地目
所有者	X			Y
NO.	X	Y	辺長	
6-17	-145045.876	63137.394	12.606	
6-18	-145053.160	63127.105	15.496	
6-25	-145065.818	63136.043	12.601	
6-26	-145058.538	63146.328	15.497	
面積	195.3053720			
地積	195.30			

地番	6-12			地目
所有者	X			Y
NO.	X	Y	辺長	
6-14	-145048.029	63156.768	10.112	
6-15	-145039.768	63150.936	3.999	
6-16	-145039.064	63146.999	11.775	
6-17	-145045.876	63137.394	15.497	
6-26	-145058.538	63146.328	12.924	
6-28	-145051.079	63156.882	2.561	
6-27	-145048.988	63155.404	1.667	
面積	217.9611340			
地積	217.96			

地番	6-13			地目
所有者	X			Y
NO.	X	Y	辺長	
6-13	-145052.212	63159.725	5.123	
6-14	-145048.029	63156.768	1.667	
6-27	-145048.988	63155.404	2.561	
6-28	-145051.079	63156.882	2.553	
6-29	-145053.164	63158.356	1.667	
面積	8.5345635			
地積	8.53			

取扱注意
この図面は、あくまで参考資料として取り扱ってください。
なお、測地系については、図面内に「世界測地系」の記載がないものは、「日本測地系」に拠っています。

神戸市港湾整備局新都市整備本部工務課			
図名	確定測量図	番	号
縮尺	1:500		
作製年月日	平成11年3月		
担当測量士	松本 和史 第H.9-3181号		
株式会社 武 仲			