

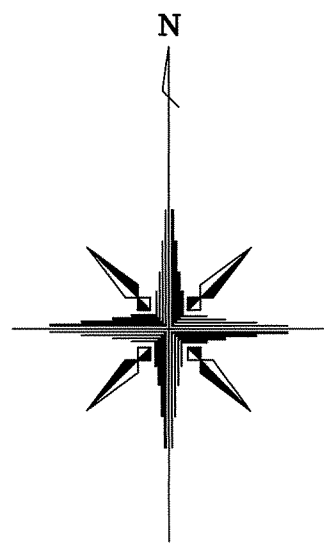
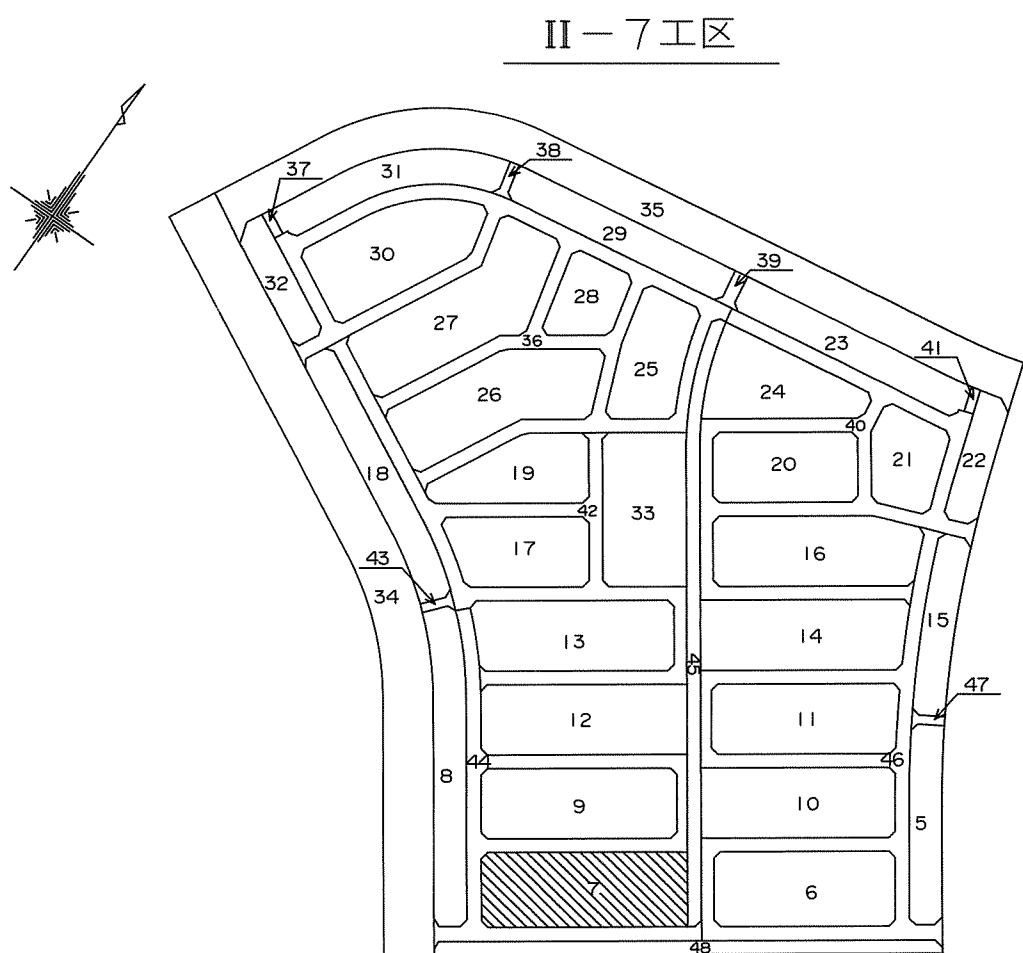


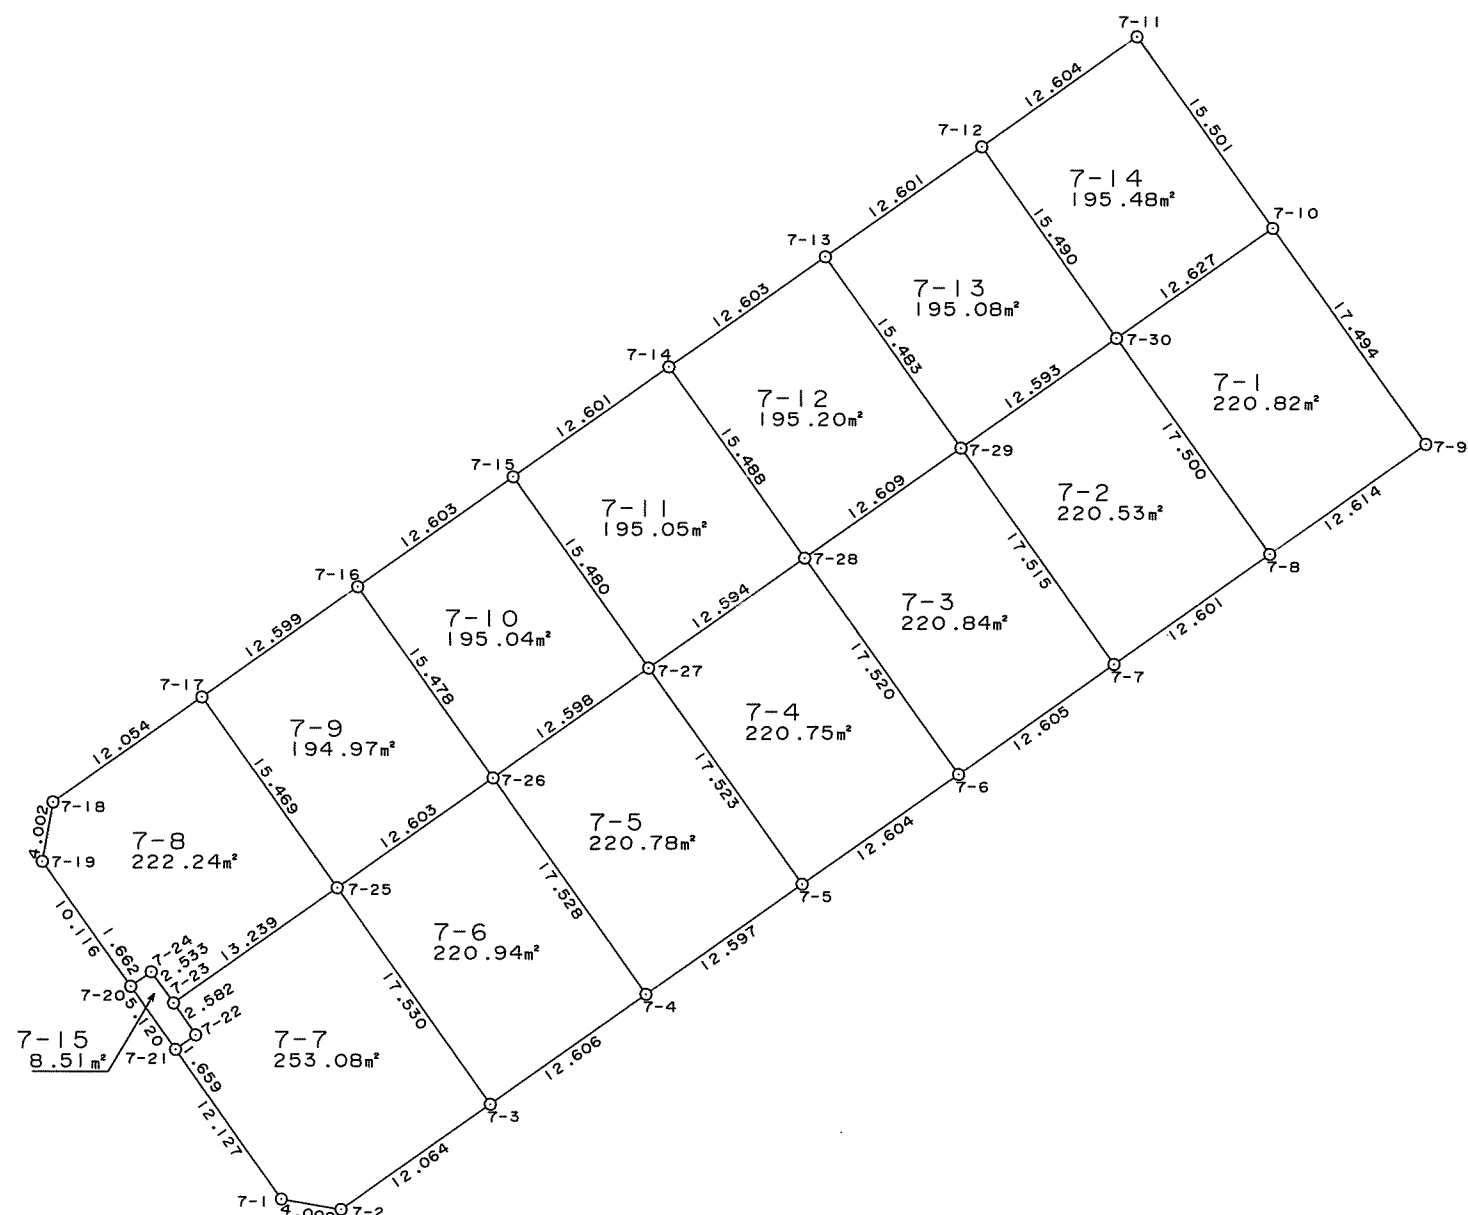

西神住宅第2団地

井吹台西町5丁目（Ⅱ-7工区）確定図

S=1:500

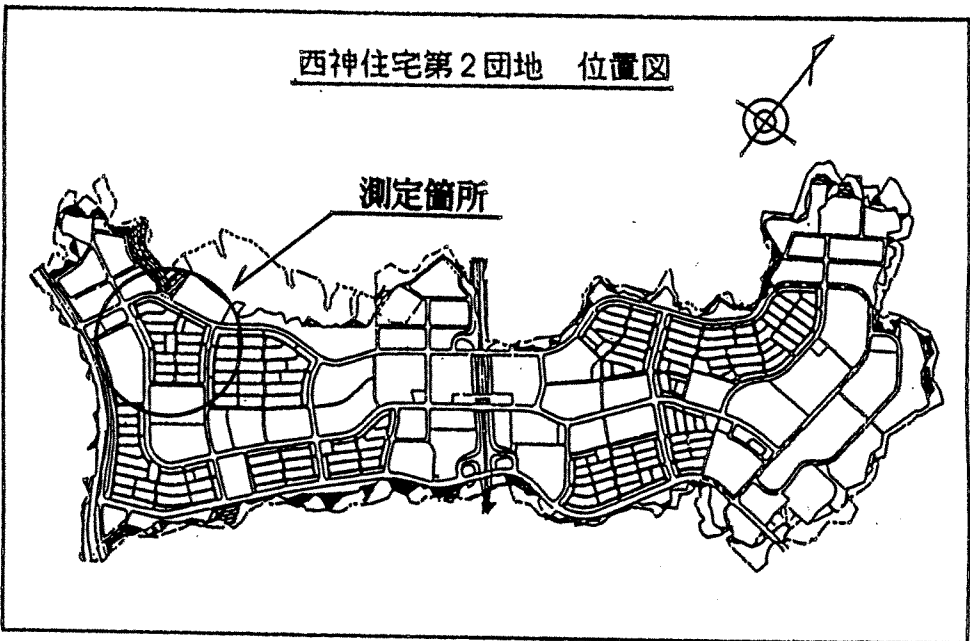

地番	7-1	地目	
所有者			
NO.	X	Y	辺長
7-8	-145124.496	63083.345	12.614
7-9	-145117.220	63093.649	17.494
7-10	-145102.932	63083.554	12.627
7-30	-145110.211	63073.236	17.500
面積	220.8254065		
地積	220.82		

地番	7-2	地目	
所有者			
NO.	X	Y	辺長
7-7	-145131.776	63073.060	12.601
7-8	-145124.496	63083.345	17.500
7-30	-145110.211	63073.236	12.593
7-29	-145117.474	63062.949	17.515
面積	220.5378060		
地積	220.53		

地番	7-3	地目	
所有者			
NO.	X	Y	辺長
7-6	-145139.055	63062.769	12.605
7-7	-145131.776	63073.060	17.515
7-29	-145117.474	63062.949	12.609
7-28	-145124.751	63052.652	17.520
面積	220.8447740		
地積	220.84		

地番	7-4	地目	
所有者			
NO.	X	Y	辺長
7-5	-145146.327	63052.474	12.604
7-6	-145139.055	63062.769	17.520
7-28	-145124.751	63052.652	12.594
7-27	-145132.015	63042.364	17.523
面積	220.7557000		
地積	220.75		

地番	7-5	地目	
所有者			
NO.	X	Y	辺長
7-4	-145153.601	63042.189	12.597
7-5	-145146.327	63052.474	17.523
7-27	-145132.015	63042.364	12.598
7-26	-145139.285	63032.075	17.528
面積	220.7825820		
地積	220.78		

地番	7-6	地目	
所有者			
NO.	X	Y	辺長
7-3	-145160.876	63031.894	12.606
7-4	-145153.601	63042.189	17.528
7-26	-145139.285	63032.075	12.603
7-25	-145146.557	63021.782	17.530
面積	220.9412505		
地積	220.94		

地番	7-7	地目	
所有者			
NO.	X	Y	辺長
7-1	-145167.152	63018.092	4.008
7-2	-145167.837	63022.041	12.064
7-3	-145160.876	63031.894	17.530
7-25	-145146.557	63021.782	13.239
7-23	-145154.174	63010.954	2.582
7-22	-145156.287	63012.438	1.659
7-21	-145157.252	63011.088	12.127
面積	253.0875380		
地積	253.08		

地番	7-8	地目	
所有者			
NO.	X	Y	辺長
7-17	-145133.924	63012.855	12.054
7-18	-145140.871	63005.004	4.002
7-19	-145144.810	63002.295	10.116
7-20	-145153.072	63009.132	1.662
7-24	-145152.109	63009.487	2.533
7-23	-145154.174	63010.954	13.239
7-25	-145146.557	63021.782	15.469
面積	222.2413285		
地積	222.24		

地番	7-9	地目	
所有者			
NO.	X	Y	辺長
7-16	-145126.647	63023.140	12.599
7-17	-145133.924	63012.855	12.469
7-25	-145146.557	63021.782	12.603
7-26	-145139.285	63032.075	15.478
面積	194.9752190		
地積	194.97		

地番	7-10	地目	
所有者			
NO.	X	Y	辺長
7-15	-145119.372	63033.431	12.603
7-16	-145126.647	63023.140	15.478
7-26	-145139.285	63032.075	12.598
7-27	-145132.015	63042.364	15.480
面積	195.0432600		
地積	195.04		

地番	7-11	地目	
所有者			
NO.	X	Y	辺長
7-14	-145112.098	63043.720	12.601
7-15	-145119.372	63033.431	15.480
7-27	-145132.015	63042.364	12.594
7-28	-145124.751	63052.652	15.488
面積	195.0592905		
地積	195.05		

地番	7-12	地目	
所有者			
NO.	X	Y	辺長
7-13	-145104.829	63054.015	12.603
7-14	-145112.098	63043.720	15.488
7-28	-145124.751	63052.652	12.609
7-29	-145117.474	63062.949	15.483
面積	195.2038130		
地積	195.20		

地番	7-13	地目	
所有者			
NO.	X	Y	辺長
7-12	-145097.555	63064.305	12.601
7-13	-145104.829	63054.015	15.483
7-29	-145117.474	63062.949	12.593
7-30	-145110.211	63073.236	15.490
面積	195.0805455		
地積	195.08		

地番	7-14	地目	
所有者			
NO.	X	Y	辺長
7-10	-145102.932	63083.554	15.501
7-11	-145090.280	63074.598	12.604
7-12	-145097.555	63064.305	15.490
7-30	-145110.211	63073.236	12.627
面積	195.4876465		
地積	195.48		

地番	7-15	地目	
所有者			
NO.	X	Y	辺長
7-20	-145153.072	63008.132	5.120
7-21	-145157.252	63011.098	1.659
7-22	-145156.287	63012.438	2.582
7-23	-145154.174	63010.954	2.533
7-24	-145152.109	63009.487	1.662
面積	8.5169270		
地積	8.51		

神戸市港湾整備局新都市整備本部工務課			
図名	確定測量図	番	
縮尺	1:500	号	
作製年月日	平成11年	3月	
担当測量士	松本 和史 第H.9-3181号		
株式会社 武 仲			

取扱注意
この図面は、あくまで参考資料として取り扱ってください。
なお、測地系については、図面内に「世界測地系」の記載がないものは、「日本測地系」に拠っています。