

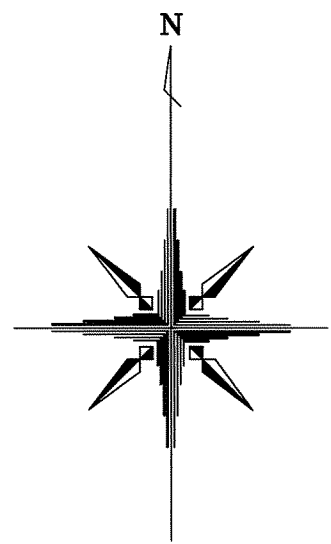


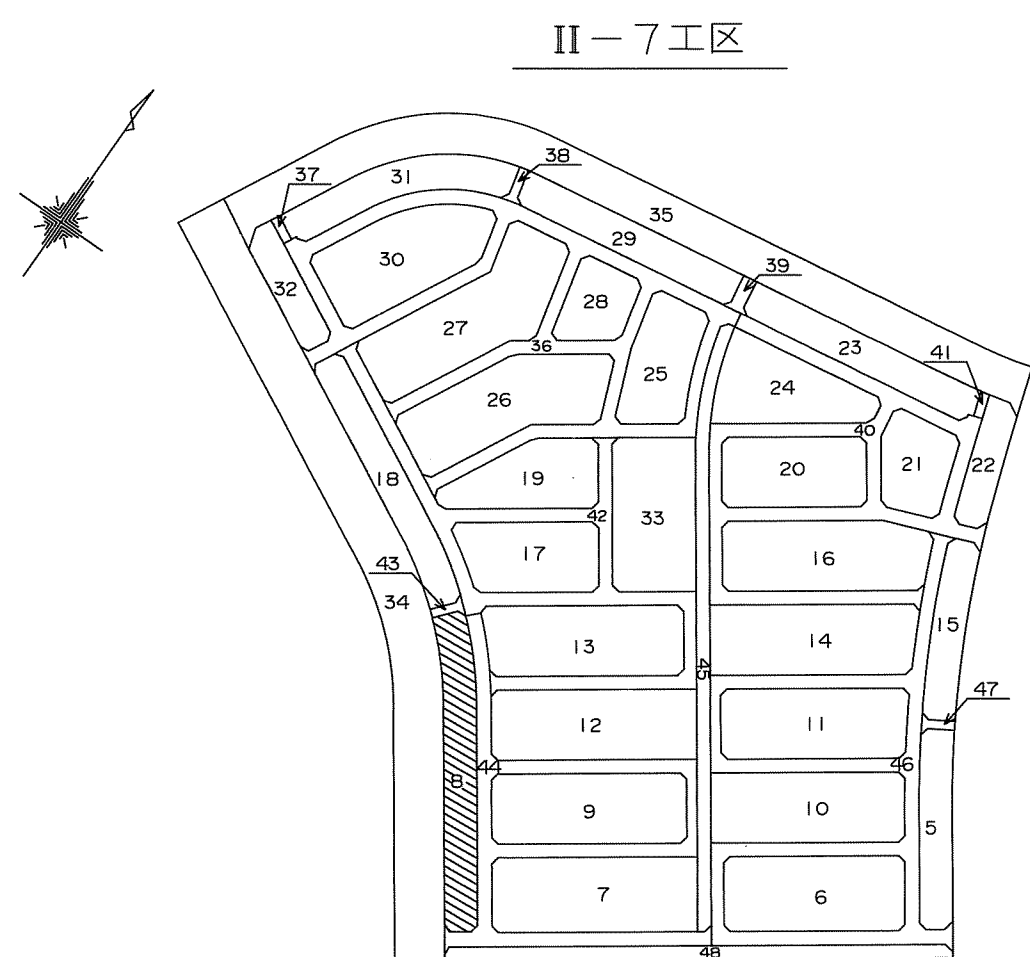

西神住宅第2団地
井吹台西町5丁目（Ⅱ-7工区）確定図

S=1:500

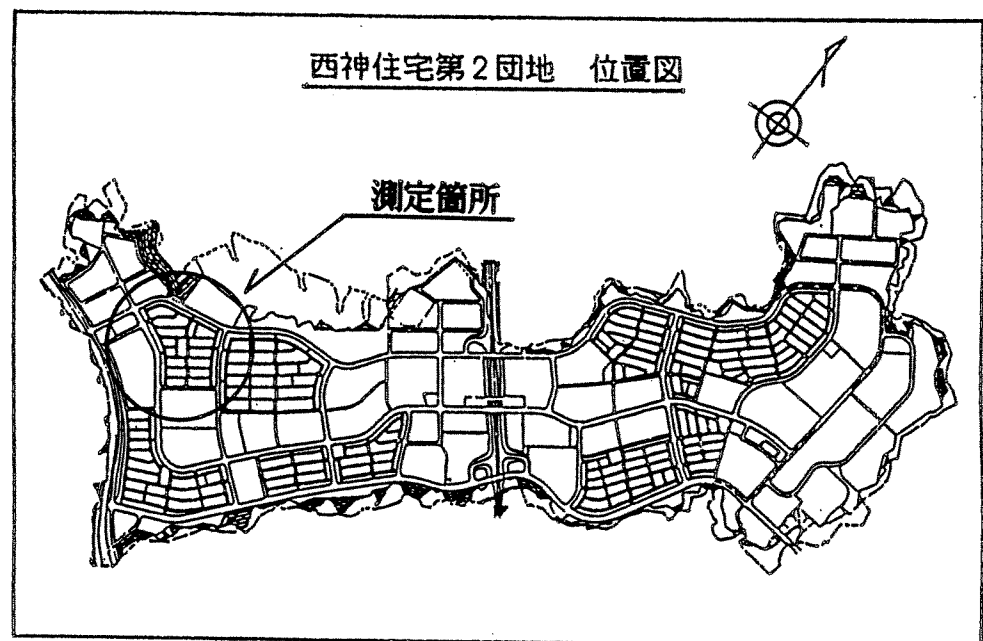

地番	Ⅱ-1		地目
所有者	X		辺長
NO.			
8-17	-145071.135	62939.966	4.229
8-18	-145068.110	62937.011	4.496
8-19	-145064.990	62933.774	4.917
8-20	-145061.653	62930.163	4.008
8-21	-145061.989	62926.169	11.575
8-22	-145070.805	62918.668	2.011
8-23	-145072.136	62920.176	3.656
8-24	-145074.599	62922.878	3.652
8-25	-145077.123	62925.518	3.654
8-26	-145079.711	62928.098	2.006
8-27	-145081.150	62929.495	14.489
面積	223.4871800		
地積	223.48		

地番	Ⅱ-2		地目
所有者	X		辺長
NO.			
8-13	-145083.476	62950.691	2.596
8-14	-145081.448	62949.071	4.495
8-15	-145078.005	62946.182	4.504
8-16	-145074.622	62943.208	4.761
8-17	-145071.135	62939.966	14.489
8-27	-145081.150	62929.495	1.655
8-28	-145082.353	62930.631	3.662
8-29	-145085.058	62933.100	3.658
8-30	-145087.813	62935.507	3.661
8-31	-145090.628	62937.847	2.357
8-32	-145092.467	62939.322	14.495
面積	227.1104860		
地積	227.11		

地番	Ⅱ-3		地目
所有者	X		辺長
NO.			
8-10	-145096.213	62960.007	6.387
8-11	-145090.997	62956.321	4.491
8-12	-145087.365	62953.679	4.904
8-13	-145083.476	62950.691	14.495
8-32	-145092.467	62939.322	1.297
8-33	-145093.488	62940.122	3.666
8-34	-145096.408	62942.339	3.664
8-35	-145099.375	62944.489	6.371
8-36	-145104.577	62948.168	14.495
面積	223.0658805		
地積	223.06		

地番	Ⅱ-4		地目
所有者	X		辺長
NO.			
8-9	-145108.630	62968.764	15.194
8-10	-145096.213	62960.007	14.495
8-36	-145104.577	62948.168	15.188
8-37	-145116.979	62956.936	14.478
面積	220.0716495		
地積	220.07		

地番	Ⅱ-5		地目
所有者	X		辺長
NO.			
8-8	-145121.040	62977.540	15.200
8-9	-145108.630	62968.764	14.478
8-37	-145116.979	62956.936	15.197
8-38	-145129.391	62965.705	14.485
面積	220.0911215		
地積	220.09		

地番	Ⅱ-6		地目
所有者	X		辺長
NO.			
8-7	-145133.446	62986.313	15.195
8-8	-145121.040	62977.540	14.485
8-38	-145129.391	62965.705	15.193
8-39	-145141.797	62974.476	14.486
面積	220.0923680		
地積	220.09		

地番	Ⅱ-7		地目
所有者	X		辺長
NO.			
8-6	-145145.858	62995.079	15.195
8-7	-145133.446	62986.313	14.486
8-39	-145141.797	62974.476	15.202
8-40	-145154.213	62983.248	14.484
面積	220.1547330		
地積	220.15		

地番	Ⅱ-8		地目
所有者	X		辺長
NO.			
8-5	-145158.274	63003.849	15.201
8-6	-145145.858	62995.079	14.484
8-40	-145154.213	62983.248	15.205
8-41	-145166.629	62992.025	14.478
面積	220.1528325		
地積	220.15		

地番	Ⅱ-9		地目
所有者	X		辺長
NO.			
8-1	-145178.355	63000.308	4.032
8-2	-145179.942	63004.015	9.515
8-3	-145174.458	63011.791	4.025
8-4	-145170.492	63012.478	14.958
8-5	-145158.274	63003.849	14.478
8-41	-145166.629	62992.025	14.356
面積	249.9648075		
地積	249.96		

取扱注意
この図面は、あくまで参考資料として取り扱ってください。
なお、測地系については、図面内に「世界測地系」の記載がないものは、「日本測地系」に拠っています。

神戸市港湾整備局新都市整備本部工務課		
図名	確定測量図	番
縮尺	1:500	号
作製年月日	平成11年 3月	
担当測量士	松本 和史 第H.9-3181号	
株式会社 武 仲		