

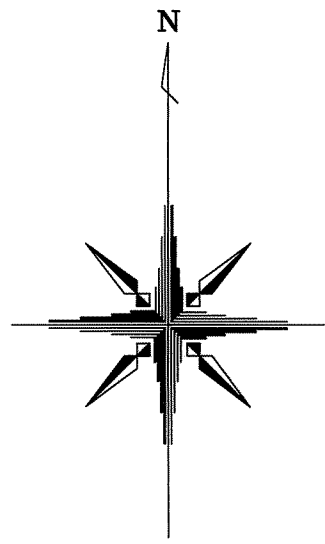
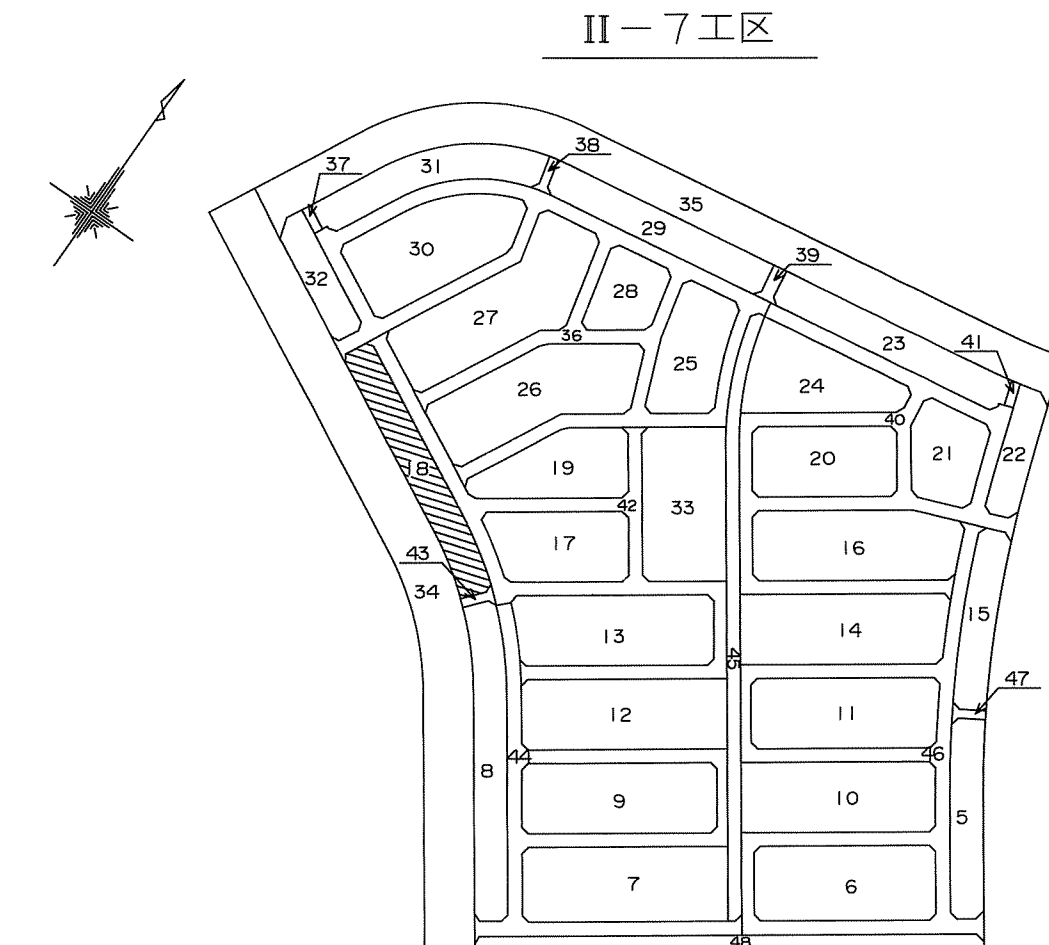


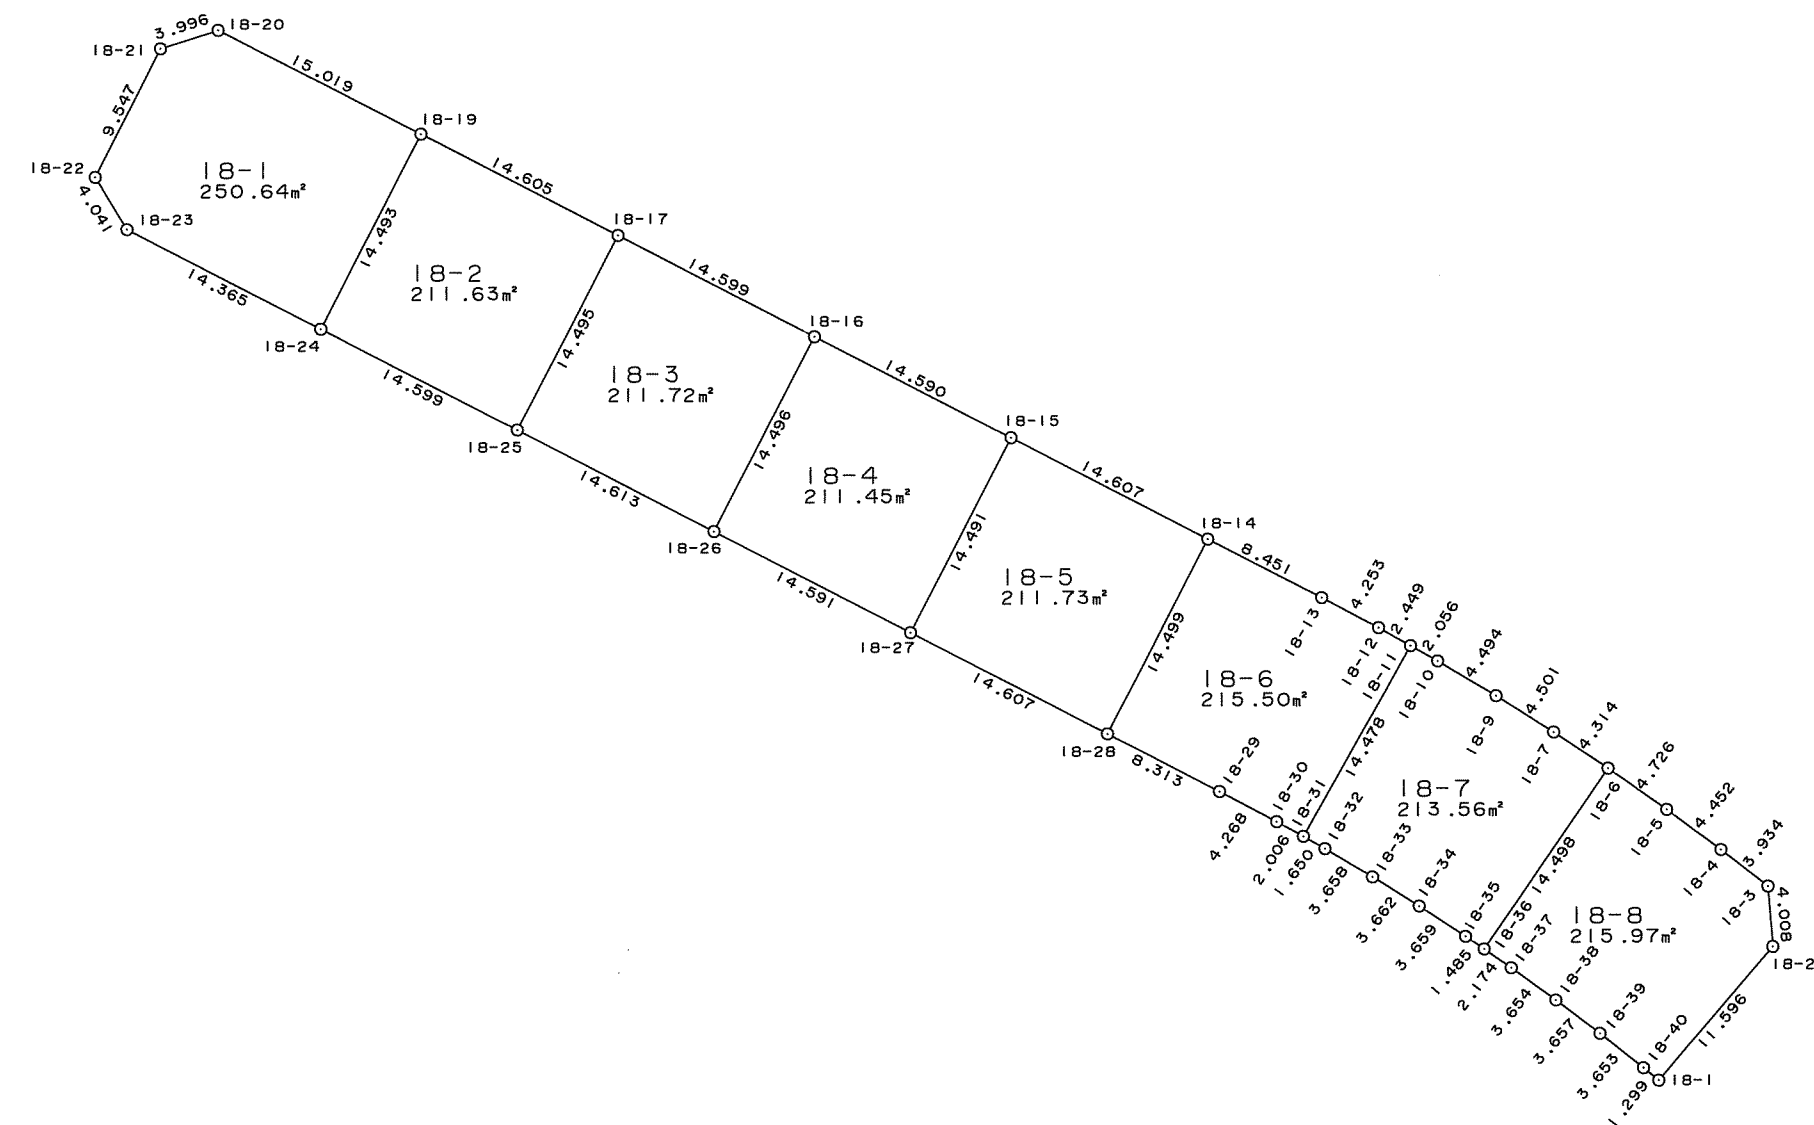

西神住宅第2団地
井吹台西町5丁目（Ⅱ-7工区）確定図

S=1:500

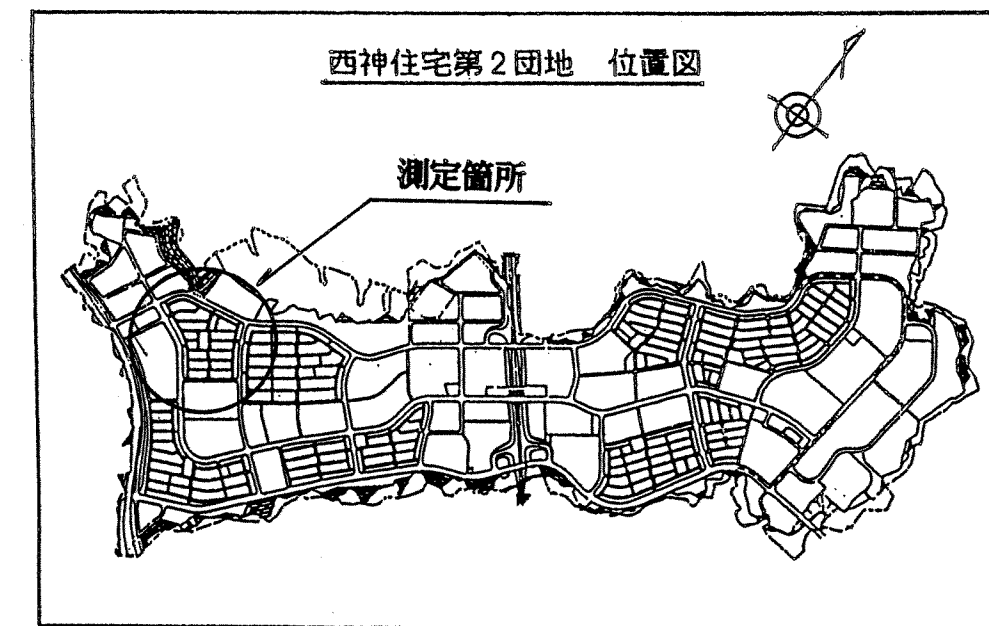

地番	18-1	地目
所有者		
NO.	X	Y
18-19	-145005.651	62833.924
18-20	-144998.780	62820.569
18-21	-144999.992	62816.761
18-22	-145008.493	62812.415
18-23	-145011.948	62814.510
18-24	-145018.530	62827.278
面積	250.6491670	
地積	250.64	

地番	18-2	地目
所有者		
NO.	X	Y
18-17	-145012.339	62846.908
18-19	-145005.651	62833.924
18-24	-145018.530	62827.278
18-25	-145025.217	62840.255
面積	211.6379005	
地積	211.63	

地番	18-3	地目
所有者		
NO.	X	Y
18-16	-145019.026	62859.886
18-17	-145012.339	62846.908
18-25	-145025.217	62840.255
18-26	-145031.911	62853.245
面積	211.7251495	
地積	211.72	

地番	18-4	地目
所有者		
NO.	X	Y
18-15	-145025.715	62872.852
18-16	-145019.026	62859.886
18-26	-145031.911	62853.245
18-27	-145038.596	62866.214
面積	211.4586390	
地積	211.45	

地番	18-5	地目
所有者		
NO.	X	Y
18-14	-145032.402	62885.839
18-15	-145025.715	62872.852
18-27	-145038.596	62866.214
18-28	-145045.290	62879.197
面積	211.7301525	
地積	211.73	

地番	18-6	地目
所有者		
NO.	X	Y
18-11	-145039.460	62899.246
18-12	-145038.266	62897.108
18-13	-145036.273	62893.351
18-14	-145032.402	62885.839
18-28	-145045.290	62879.197
18-29	-145049.095	62886.588
18-30	-145051.086	62890.363
18-31	-145052.061	62892.116
面積	215.5030780	
地積	215.50	

地番	18-7	地目
所有者		
NO.	X	Y
18-6	-145047.576	62912.287
18-7	-145045.183	62908.698
18-9	-145042.777	62904.894
18-10	-145040.478	62901.032
18-11	-145039.460	62899.246
18-31	-145052.061	62892.116
18-32	-145052.880	62893.548
18-33	-145054.752	62896.691
18-34	-145056.693	62899.796
18-35	-145058.697	62902.857
18-36	-145059.531	62904.086
面積	213.5692115	
地積	213.56	

地番	18-8	地目
所有者		
NO.	X	Y
18-1	-145068.217	62915.612
18-2	-145059.388	62923.129
18-3	-145055.393	62922.811
18-4	-145052.966	62919.715
18-5	-145050.305	62916.146
18-6	-145047.576	62912.287
18-36	-145059.531	62904.086
18-37	-145060.774	62905.870
18-38	-145062.908	62908.836
18-39	-145065.118	62911.750
18-40	-145067.394	62914.607
面積	215.9770065	
地積	215.97	

取扱注意
この図面は、あくまで参考資料として取り扱ってください。
なお、測地系については、図面内に「世界測地系」の記載がないものは、「日本測地系」に拠っています。

神戸市港湾整備局新都市整備本部工務課		
図名	確定測量図	番
縮尺	1:500	号
作製年月日	平成11年 3月	
担当測量士	松本 和史 第H.9-3181号	
株式会社 武 仲		