



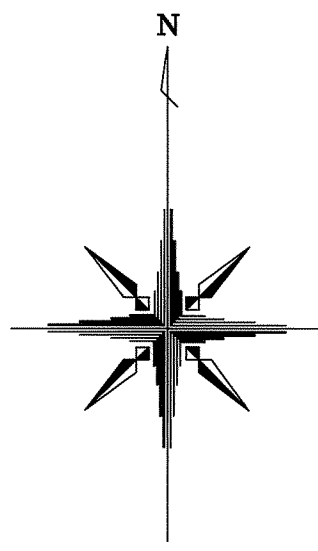


西神住宅第2団地
井吹台西町5丁目（Ⅱ-7工区）確定図

S=1:500

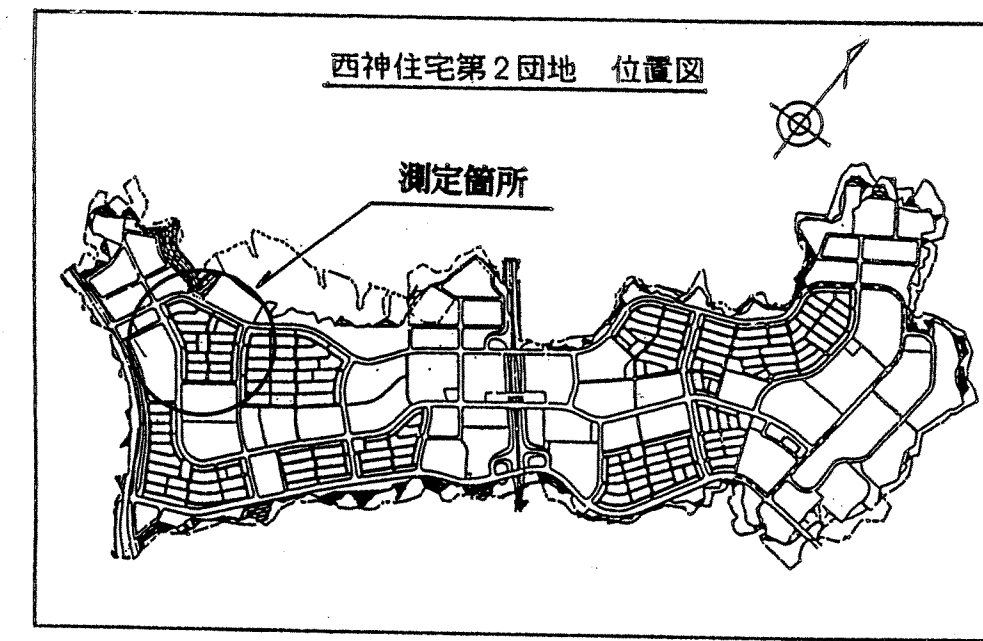

Ⅱ-7工区

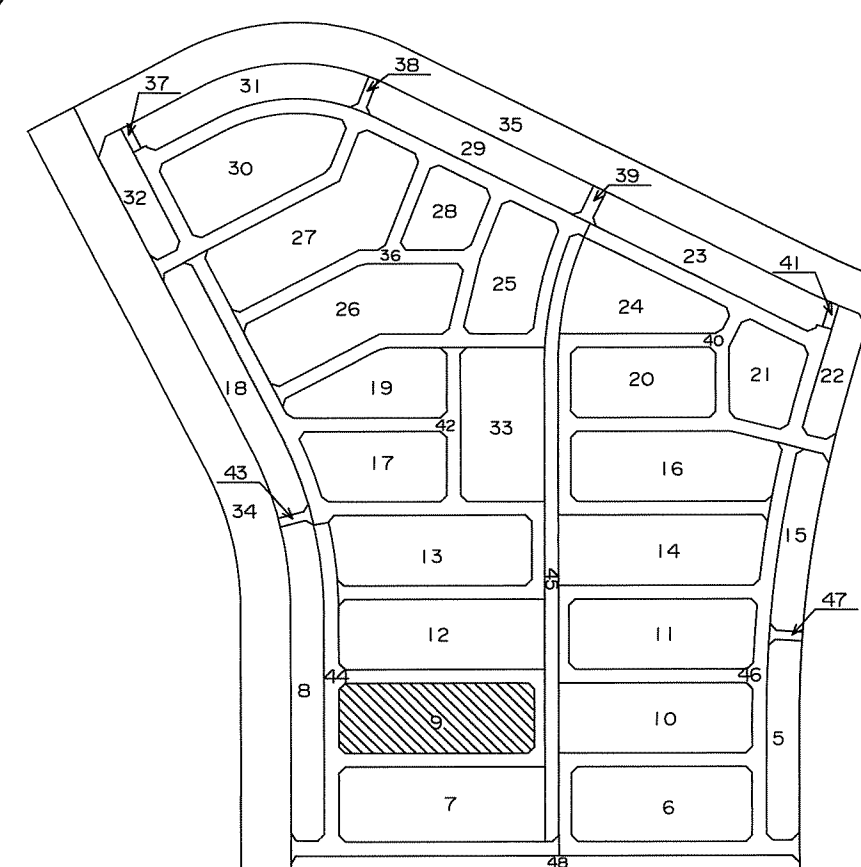

地番	9-1	地目
所有者		
NO.	X	Y
9-8	-145095.551	63056.758
9-9	-145089.666	63065.082
9-10	-145085.723	63065.729
9-11	-145075.374	63058.427
9-32	-145082.852	63047.786
面積	197.9207735	
地積	197.92	

地番	9-2	地目
所有者		
NO.	X	Y
9-7	-145102.869	63046.389
9-8	-145095.551	63056.758
9-32	-145082.852	63047.786
9-31	-145090.210	63037.434
面積	197.1349425	
地積	197.13	

地番	9-3	地目
所有者		
NO.	X	Y
9-6	-145109.510	63036.988
9-7	-145102.869	63046.389
9-31	-145090.210	63037.434
9-30	-145096.864	63028.028
面積	178.5227650	
地積	178.52	

地番	9-4	地目
所有者		
NO.	X	Y
9-5	-145116.140	63027.601
9-6	-145109.510	63036.988
9-30	-145096.864	63028.028
9-29	-145103.482	63018.667
面積	177.8647760	
地積	177.86	

地番	9-5	地目
所有者		
NO.	X	Y
9-4	-145122.781	63018.202
9-5	-145116.140	63027.601
9-29	-145103.482	63018.667
9-28	-145110.020	63009.376
面積	177.2850375	
地積	177.28	

地番	9-6	地目
所有者		
NO.	X	Y
9-3	-145130.107	63007.839
9-4	-145122.781	63018.202
9-28	-145110.020	63009.376
9-27	-145117.449	62998.903
面積	197.9271485	
地積	197.92	

地番	9-7	地目
所有者		
NO.	X	Y
9-1	-145135.302	62995.598
9-2	-145135.975	62999.541
9-3	-145130.107	63007.839
9-27	-145117.449	62998.903
9-25	-145123.712	62990.048
9-24	-145125.876	62991.571
9-23	-145127.134	62989.814
面積	191.7331770	
地積	191.73	

地番	9-8	地目
所有者		
NO.	X	Y
9-19	-145104.804	62989.963
9-20	-145110.677	62981.652
9-21	-145114.616	62980.967
9-22	-145122.782	62986.742
9-26	-145121.536	62988.519
9-25	-145123.712	62990.048
9-27	-145117.449	62998.903
面積	191.7306335	
地積	191.73	

地番	9-9	地目
所有者		
NO.	X	Y
9-18	-145097.470	63000.323
9-19	-145104.804	62989.963
9-27	-145117.449	62998.903
9-28	-145110.020	63009.376
面積	197.6295235	
地積	197.62	

地番	9-10	地目
所有者		
NO.	X	Y
9-17	-145090.833	63009.714
9-18	-145097.470	63000.323
9-28	-145110.020	63009.376
9-29	-145103.482	63018.667
面積	176.9991920	
地積	176.99	

地番	9-11	地目
所有者		
NO.	X	Y
9-16	-145084.194	63019.107
9-17	-145090.833	63009.714
9-29	-145103.482	63018.667
9-30	-145096.864	63028.028
面積	177.9470360	
地積	177.94	

地番	9-12	地目
所有者		
NO.	X	Y
9-15	-145077.554	63028.492
9-16	-145084.194	63019.107
9-30	-145096.864	63028.028
9-31	-145090.210	63037.434
面積	178.3428970	
地積	178.34	

地番	9-13	地目
所有者		
NO.	X	Y
9-14	-145070.224	63038.854
9-15	-145077.554	63028.492
9-31	-145090.210	63037.434
9-32	-145082.852	63047.786
面積	196.5665220	
地積	196.56	

地番	9-14	地目
所有者		
NO.	X	Y
9-11	-145075.374	63058.427
9-12	-145065.027	63051.111
9-13	-145064.350	63047.160
9-14	-145070.224	63038.854
9-32	-145082.852	63047.786
面積	197.4219055	
地積	197.42	

地番	9-15	地目
所有者		
NO.	X	Y
9-22	-145122.782	62986.742
9-23	-145127.134	62989.814
9-24	-145125.876	62991.571
9-25	-145123.712	62990.048
9-26	-145121.536	62988.519
面積	11.5103600	
地積	11.51	

取扱注意
この図面は、あくまで参考資料として取り扱ってください。
なお、測地系については、図面に「世界測地系」の記載がないものは、「日本測地系」に拠っています。

神戸市港湾整備局新都市整備本部工務課			
図名	確定測量図	番	
縮尺	1:500	号	
作製年月日	平成11年 3月		
担当測量士	松本 和史 第H. 9-3181号		
株式会社 武 仲			