



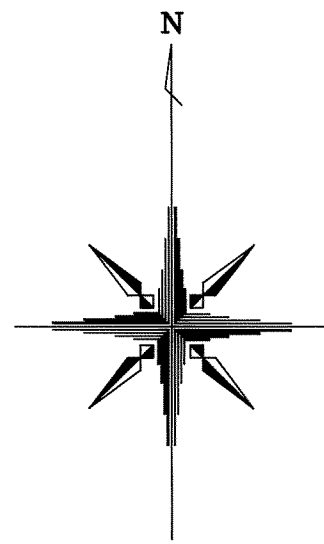



西神住宅第2団地

井吹台西町5丁目（Ⅱ-7工区）確定図

S=1:500

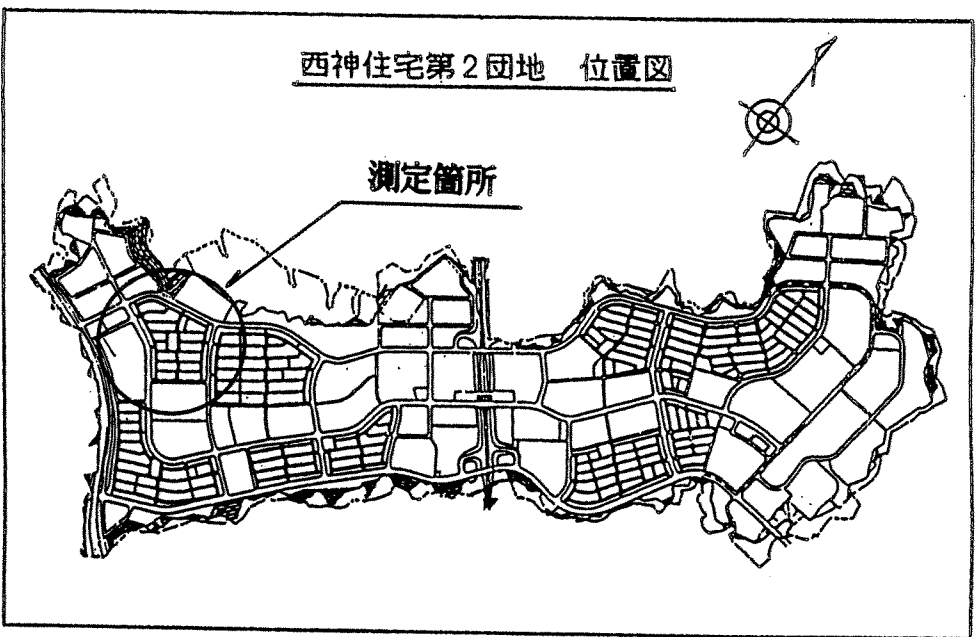

Ⅱ-7工区

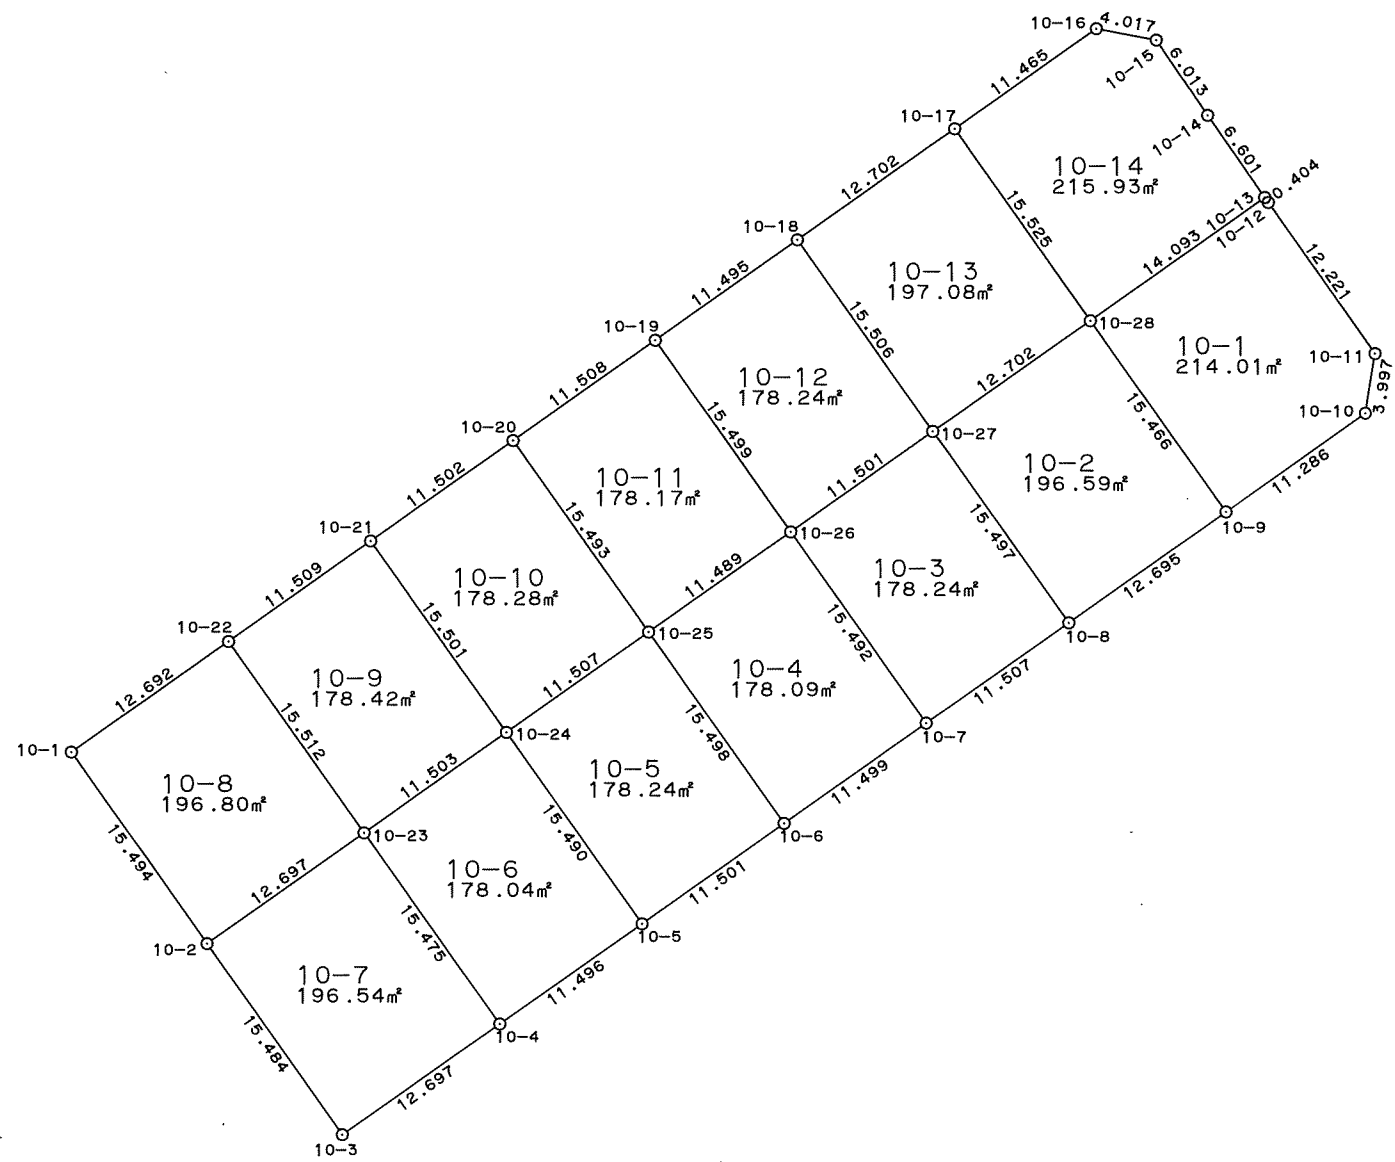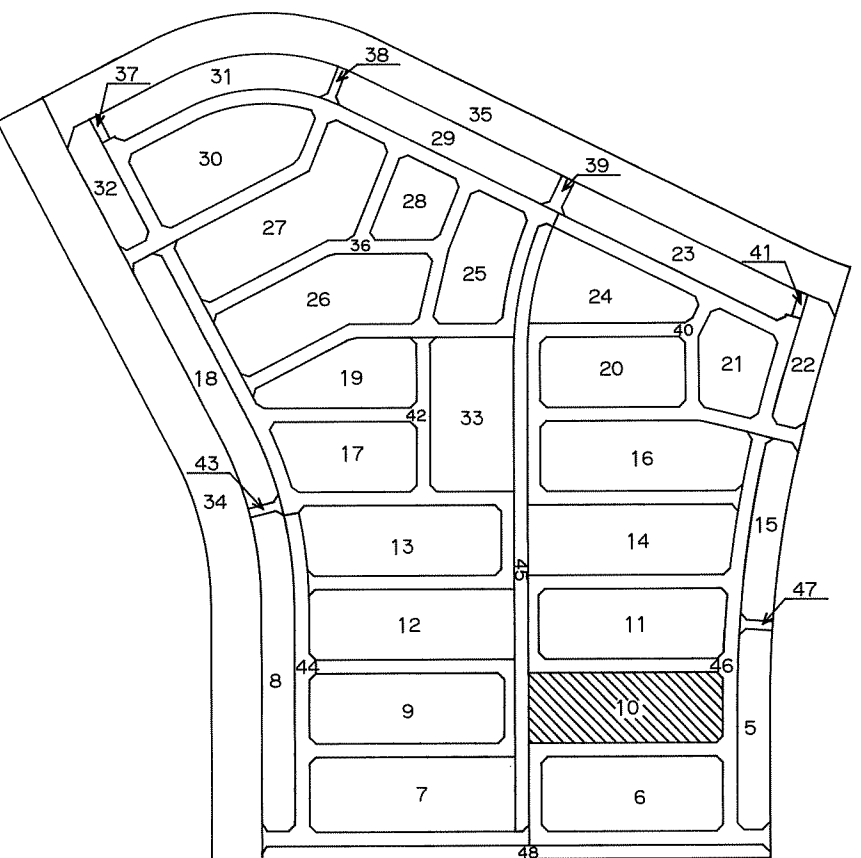

地番	10-1	地目
所有者		
NO.	X	Y
10-9	-145040.695	63134.332
10-10	-145034.174	63143.544
10-11	-145030.230	63144.190
10-12	-145020.250	63137.136
10-13	-145019.921	63136.901
10-28	-145028.068	63125.401
面積	214.0104800	
地積	214.01	

地番	10-2	地目
所有者		
NO.	X	Y
10-8	-145048.030	63123.971
10-9	-145040.695	63134.332
10-28	-145028.068	63125.401
10-27	-145035.382	63115.016
面積	196.5917910	
地積	196.59	

地番	10-3	地目
所有者		
NO.	X	Y
10-7	-145054.667	63114.571
10-8	-145048.030	63123.971
10-27	-145035.382	63115.016
10-26	-145042.020	63105.624
面積	178.2481725	
地積	178.24	

地番	10-4	地目
所有者		
NO.	X	Y
10-6	-145061.303	63105.180
10-7	-145054.667	63114.571
10-26	-145042.020	63105.624
10-25	-145048.645	63096.238
面積	178.0945035	
地積	178.09	

地番	10-5	地目
所有者		
NO.	X	Y
10-5	-145067.942	63095.789
10-6	-145061.303	63105.180
10-24	-145055.294	63086.846
面積	178.2446195	
地積	178.24	

地番	10-6	地目
所有者		
NO.	X	Y
10-4	-145074.577	63086.401
10-5	-145067.942	63095.789
10-24	-145055.294	63086.846
10-23	-145061.946	63077.461
面積	178.0435220	
地積	178.04	

地番	10-7	地目
所有者		
NO.	X	Y
10-2	-145069.261	63067.083
10-3	-145081.900	63076.028
10-4	-145074.577	63086.401
10-23	-145061.946	63077.461
面積	196.5446000	
地積	196.54	

地番	10-8	地目
所有者		
NO.	X	Y
10-1	-145056.610	63058.137
10-2	-145069.261	63067.083
10-23	-145061.946	63077.461
10-22	-145049.284	63068.501
面積	196.8009980	
地積	196.80	

地番	10-9	地目
所有者		
NO.	X	Y
10-21	-145042.637	63077.897
10-22	-145049.284	63068.501
10-23	-145061.946	63077.461
10-24	-145055.294	63086.846
面積	178.4219825	
地積	178.42	

地番	10-10	地目
所有者		
NO.	X	Y
10-20	-145035.998	63087.289
10-21	-145042.637	63077.897
10-24	-145055.294	63086.846
10-25	-145048.645	63096.238
面積	178.2847400	
地積	178.28	

地番	10-11	地目
所有者		
NO.	X	Y
10-19	-145029.357	63096.687
10-20	-145035.998	63087.289
10-25	-145048.645	63096.238
10-26	-145042.020	63105.624
面積	178.1746790	
地積	178.17	

地番	10-12	地目
所有者		
NO.	X	Y
10-18	-145022.717	63106.070
10-19	-145029.357	63096.687
10-26	-145042.020	63105.624
10-27	-145035.382	63115.016
面積	178.2459185	
地積	178.24	

地番	10-13	地目
所有者		
NO.	X	Y
10-17	-145015.387	63116.444
10-18	-145022.717	63106.070
10-27	-145035.382	63115.016
10-28	-145028.068	63125.401
面積	197.0822865	
地積	197.08	

地番	10-14	地目
所有者		
NO.	X	Y
10-13	-145019.921	63136.901
10-14	-145014.496	63133.141
10-15	-145009.527	63129.755
10-16	-145008.774	63125.809
10-17	-145015.387	63116.444
10-28	-145028.068	63125.401
面積	215.9333130	
地積	215.93	

神戸市港湾整備局新都市整備本部工務課		
図名	確定測量図	番
縮尺	1:500	号
作製年月日	平成11年 3月	
担当測量士	松本 和史 第H.9-3181号	
株式会社 武 仲		

取扱注意
この図面は、あくまで参考資料として取り扱ってください。
なお、測地系については、図面内に「世界測地系」の記載がないものは、「日本測地系」に拠っています。

