

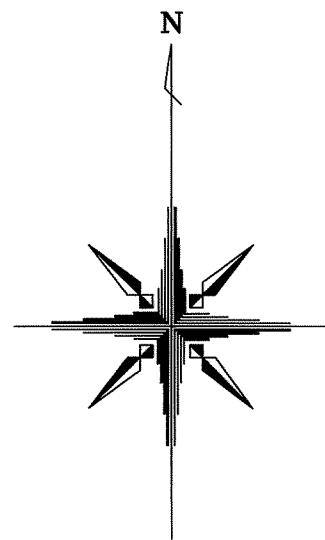
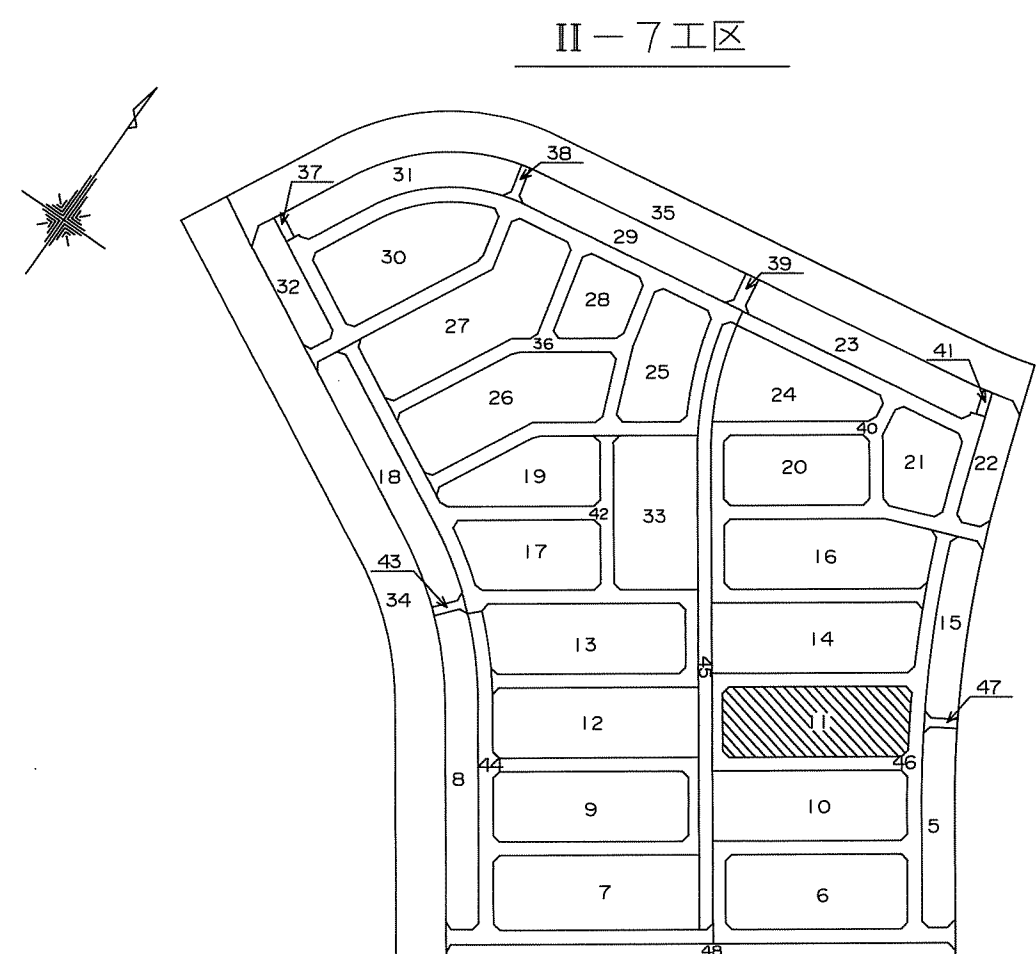


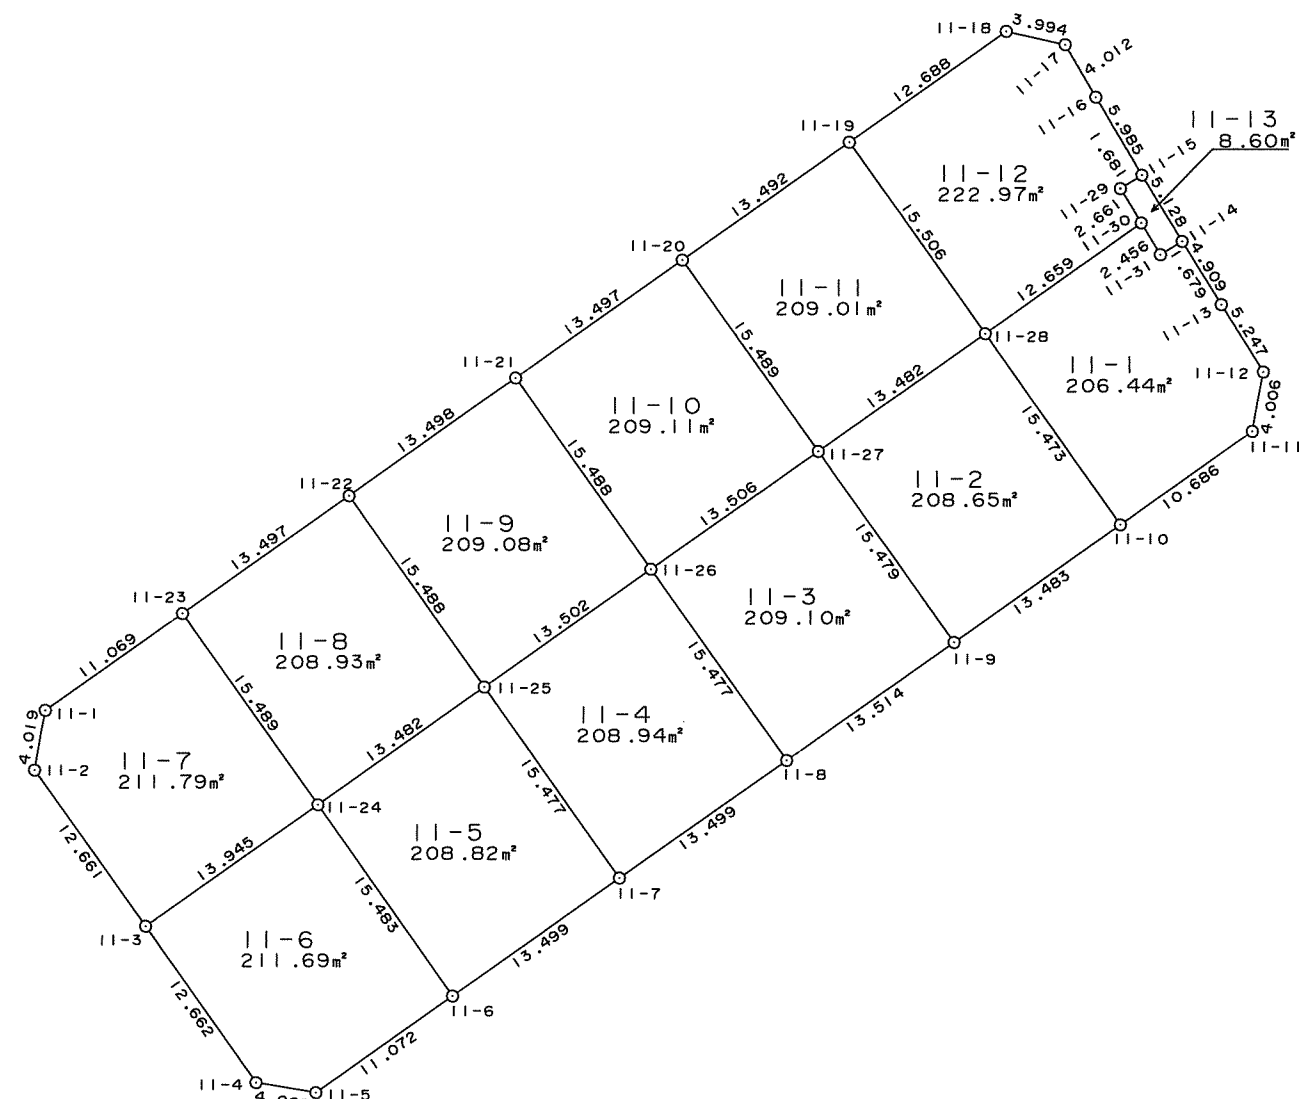

西神住宅第2団地

井吹台西町5丁目（Ⅱ-7工区）確定図

S=1:500

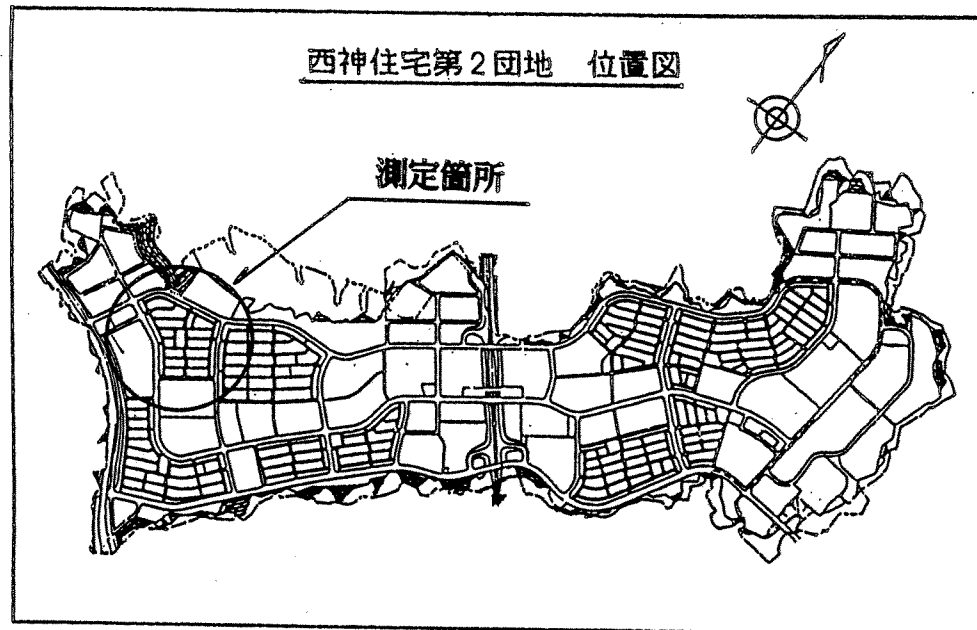

地番 所有者 NO.	地目		
	X	Y	辺長
11-10	-145009.858	63113.880	10.686
11-11	-145003.688	63122.605	4.006
11-12	-144999.751	63123.346	5.247
11-13	-144995.303	63120.562	4.909
11-14	-144991.122	63117.989	1.679
11-31	-144992.000	63116.558	2.456
11-30	-144989.902	63115.282	12.659
11-28	-144997.220	63104.953	15.473
面積	206.4414610		
地積	206.44		

地番	11-2		地目	
所有者				
NO.	X	Y	辺長	
11-9	-145017.640	63102.870	13.483	
11-10	-145009.858	63113.880	15.473	
11-28	-144997.220	63104.953	13.482	
11-27	-145004.997	63093.940	15.479	
面積	208.6501315			
地積	208.65			

地番	11-3		地目
所有者			
NO.	X	Y	辺長
11-8	-145025.435	63091.831	13.514
11-9	-145017.640	63102.870	15.479
11-27	-145004.997	63093.940	13.506
11-26	-145012.789	63082.908	15.477
面積	209.1070575		
地積	209.10		

地番	11-4		地目	
所有者				
NO.	X	Y	辺長	
11-7	-145033.227	63080.808	13.499	
11-8	-145025.435	63091.831	15.477	
11-26	-145012.789	63082.908	13.502	
11-25	-145020.583	63071.883	15.477	
面積	208.9432120			
地積	208.94			

地番	11-5		地目
所有者			
NO.	X	Y	辺長
11-6	-145041.024	63069.789	13.499
11-7	-145033.227	63080.808	15.477
11-25	-145020.583	63071.883	13.482
11-24	-145028.365	63060.874	15.483
面積	208.8259610		
地積	208.82		

地番	- 6		地目	
所有者				
NO.	X	Y	辺 長	
11-3	-145036.407	63049.481	12.662	
11-4	-145046.746	63056.791	4.008	
11-5	-145047.410	63060.744	11.072	
11-6	-145041.024	63069.789	15.483	
11-24	-145028.365	63060.874	13.945	
面積			211.6911485	
地積			211.69	

地番 所有者 NO.	11-7	地目	
	X	Y	辺長
11-1	-145022.110	63042.892	4.019
11-2	-145026.065	63042.178	12.661
11-3	-145036.407	63049.481	13.945
11-24	-145028.365	63060.874	15.489
11-23	-145015.719	63051.930	11.069
面積	211.7988320		
地積	211.79		

地番	- 8		地目	
所有者				
NO.	X	Y	辺長	
11-22	-145007.929	63062.952	13.497	
11-23	-145015.719	63051.930	15.489	
11-24	-145028.365	63060.874	13.482	
11-25	-145020.583	63071.883	15.488	
面積	208.9334500			
地積	208.93			

地番	- 9	地目	
所有者			
NO.	X	Y	辺長
11-21	-145000.138	63073.974	13.498
11-22	-145007.929	63062.952	15.488
11-25	-145020.583	63071.883	13.502
11-26	-145012.789	63082.908	15.488
面積	209.0813400		
地積	209.08		

地番	- ○		地目	
所有者				
NO.	X	Y	辺	長
11-20	-144992.350	63084.997	13.487	
11-21	-145000.138	63073.974	15.488	
11-26	-145012.789	63082.908	13.506	
11-27	-145004.997	63093.940	15.489	
面積	209.1177625			
地積	209.11			

地番	-		地目	
所有者				
NO.	X	Y	辺長	
11-19	-144984.554	63096.009	13.492	
11-20	-144992.350	63084.997	15.489	
11-27	-145004.997	63093.940	13.482	
11-28	-144997.220	63104.953	15.506	
面積	209.0182690			
地積	209.01			

地番 所有者 NO.	1 - 2	地目	
	X	Y	辺長
11-15	-144986.739	63115.328	5.985
11-16	-144981.590	63112.278	4.012
11-17	-144978.120	63110.265	3.994
11-18	-144977.232	63106.371	12.688
11-19	-144984.554	63096.009	15.506
11-28	-144997.220	63104.953	12.659
11-30	-144989.902	63115.282	2.661
11-29	-144987.627	63113.901	1.681
面積	222.9778135		
地積	222.97		

地番	11-13	地目	
所有者			
NO.	X	Y	辺長
11-14	-144991.122	63117.989	5.128
11-15	-144986.739	63115.328	1.681
11-29	-144987.627	63113.901	2.661
11-30	-144989.902	63115.282	2.456
11-31	-144992.000	63116.558	1.679
面積	8.6068400		
地積	8.60		

神戸市港湾整備局新都市整備本部工務課			
図名	確定測量図	番	
縮尺	1:500	号	
作製年月日	平成11年3月		
担当測量士	松本 和史 第H.9-3181号		
株式会社 武 仲			

取扱注意
この図面は、あくまで参考資料として取り扱ってください。
なお、測地系については、図面内に「世界測地系」の記載がないものは、「日本測地系」に拠っています。