



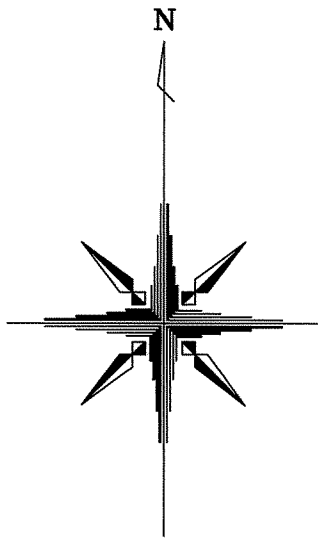


西神住宅第2団地
井吹台西町5丁目（Ⅱ-7工区）確定図

S=1:500

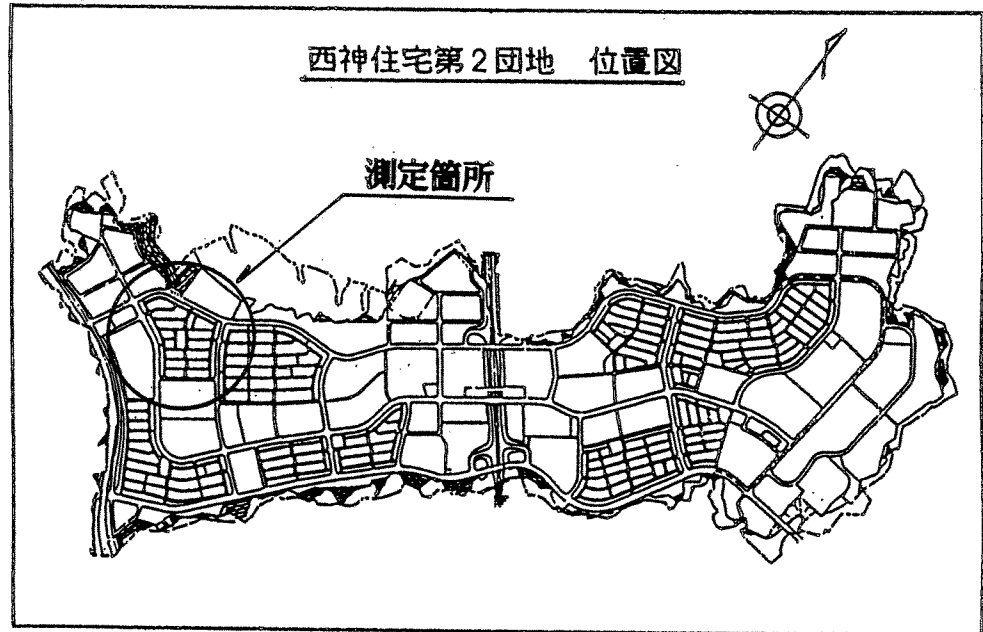

Ⅱ-7工区

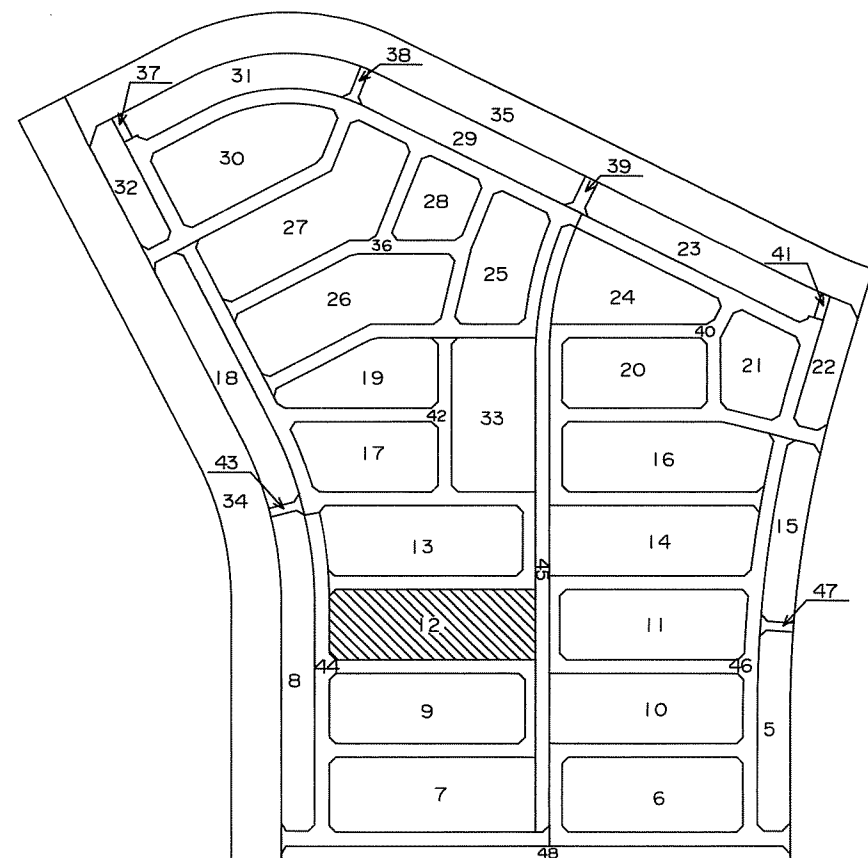

地番	12-1	地目
所有者		
NO.	X Y 辺長	
12-8	-145063.125 63038.505 13.778	
12-9	-145055.173 63049.757 15.464	
12-10	-145042.537 63040.843 13.810	
12-31	-145050.498 63029.558 15.475	
面積	213.3935810	
地積	213.39	

地番	12-2	地目
所有者		
NO.	X Y 辺長	
12-7	-145070.165 63028.544 12.198	
12-8	-145063.125 63038.505 15.475	
12-31	-145050.498 63029.558 12.193	
12-30	-145057.534 63019.600 15.477	
面積	188.7369545	
地積	188.73	

地番	12-3	地目
所有者		
NO.	X Y 辺長	
12-6	-145077.212 63018.582 12.203	
12-7	-145070.165 63028.544 15.477	
12-30	-145057.534 63019.600 12.196	
12-29	-145064.570 63009.638 15.486	
面積	188.8639890	
地積	188.86	

地番	12-4	地目
所有者		
NO.	X Y 辺長	
12-5	-145084.257 63008.616 12.205	
12-6	-145077.212 63018.582 15.486	
12-29	-145064.570 63009.638 12.203	
12-28	-145071.613 62999.673 15.487	
面積	188.9918305	
地積	188.99	

地番	12-5	地目
所有者		
NO.	X Y 辺長	
12-4	-145091.298 62998.655 12.198	
12-5	-145084.257 63008.616 15.487	
12-28	-145071.613 62999.673 12.196	
12-27	-145078.647 62989.710 15.494	
面積	188.9377950	
地積	188.93	

地番	12-6	地目
所有者		
NO.	X Y 辺長	
12-3	-145099.253 62987.382 13.797	
12-4	-145091.298 62998.655 15.494	
12-27	-145078.647 62989.710 13.794	
12-26	-145086.608 62978.445 15.484	
面積	213.6827900	
地積	213.68	

地番	12-7	地目
所有者		
NO.	X Y 辺長	
12-1	-145105.082 62974.265 3.970	
12-2	-145105.762 62978.176 11.275	
12-3	-145099.253 62987.382 15.484	
12-26	-145086.608 62978.445 12.436	
12-24	-145093.790 62968.292 2.243	
12-23	-145095.621 62969.588 1.665	
12-22	-145096.585 62968.231 10.422	
面積	210.4350575	
地積	210.43	

地番	12-8	地目
所有者		
NO.	X Y 辺長	
12-17	-145073.948 62969.494 11.332	
12-18	-145080.500 62980.248 3.999	
12-19	-145084.446 62959.604 2.007	
12-20	-145086.067 62960.787 8.356	
12-21	-145092.888 62965.613 1.661	
12-25	-145091.943 62966.979 2.266	
12-24	-145093.790 62968.292 12.436	
12-26	-145086.608 62978.445 15.505	
面積	210.9464950	
地積	210.94	

地番	12-9	地目
所有者		
NO.	X Y 辺長	
12-16	-145063.989 62980.761 13.795	
12-17	-145073.948 62969.494 15.505	
12-26	-145086.608 62978.445 13.794	
12-27	-145078.647 62989.710 15.502	
面積	213.8582940	
地積	213.85	

地番	12-10	地目
所有者		
NO.	X Y 辺長	
12-15	-145058.948 62990.721 12.197	
12-16	-145063.989 62980.761 15.502	
12-27	-145078.647 62989.710 12.196	
12-28	-145071.613 62999.673 15.509	
面積	189.1166760	
地積	189.11	

地番	12-11	地目
所有者		
NO.	X Y 辺長	
12-14	-145051.911 63000.693 12.205	
12-15	-145058.948 62990.721 15.509	
12-28	-145071.613 62999.673 12.203	
12-29	-145064.570 63009.638 15.500	
面積	189.2185870	
地積	189.21	

地番	12-12	地目
所有者		
NO.	X Y 辺長	
12-13	-145044.872 63010.651 12.195	
12-14	-145051.911 63000.693 15.500	
12-29	-145064.570 63009.638 12.196	
12-30	-145057.534 63019.600 15.505	
面積	189.0630925	
地積	189.06	

地番	12-13	地目
所有者		
NO.	X Y 辺長	
12-12	-145037.836 63020.616 12.199	
12-13	-145044.872 63010.651 15.505	
12-30	-145057.534 63019.600 12.193	
12-31	-145050.498 63029.558 15.501	
面積	189.0730510	
地積	189.07	

地番	12-14	地目
所有者		
NO.	X Y 辺長	
12-10	-145042.537 63040.843 15.509	
12-11	-145029.860 63031.909 13.826	
12-12	-145037.836 63020.616 15.501	
12-31	-145050.498 63029.558 13.810	
面積	214.2484385	
地積	214.24	

地番	12-15	地目
所有者		
NO.	X Y 辺長	
12-21	-145092.888 62965.613 4.530	
12-22	-145096.585 62968.231 1.665	
12-23	-145095.621 62969.588 2.243	
12-24	-145093.790 62968.292 2.266	
12-25	-145091.943 62966.979 1.661	
面積	7.5203125	
地積	7.52	

神戸市港湾整備局新都市整備本部工務課		
図名	確定測量図	番
縮尺	1:500	号
作製年月日	平成11年 3月	
担当測量士	松本 和史 第H, 9-3181号	
株式会社 武 伸		

取扱注意
この図面は、あくまで参考資料として取り扱ってください。
なお、測地系については、図面内に「世界測地系」の記載がないものは、「日本測地系」に拠っています。