



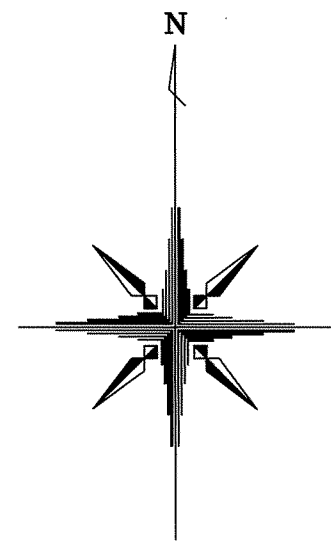


西神住宅第2団地
井吹台西町5丁目（Ⅱ-7工区）確定図

S=1:500

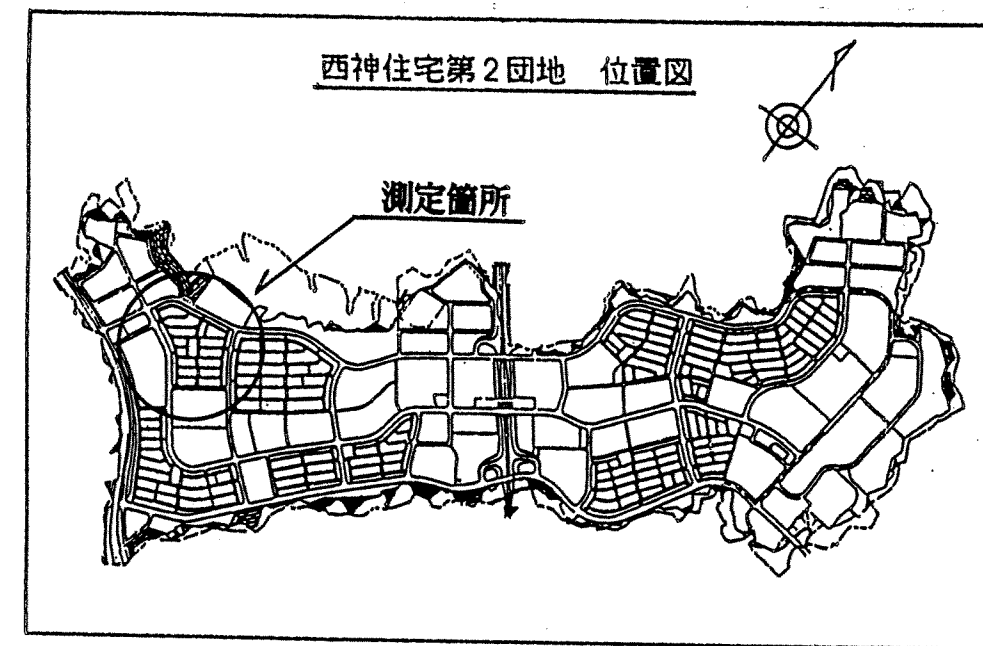

Ⅱ-7工区

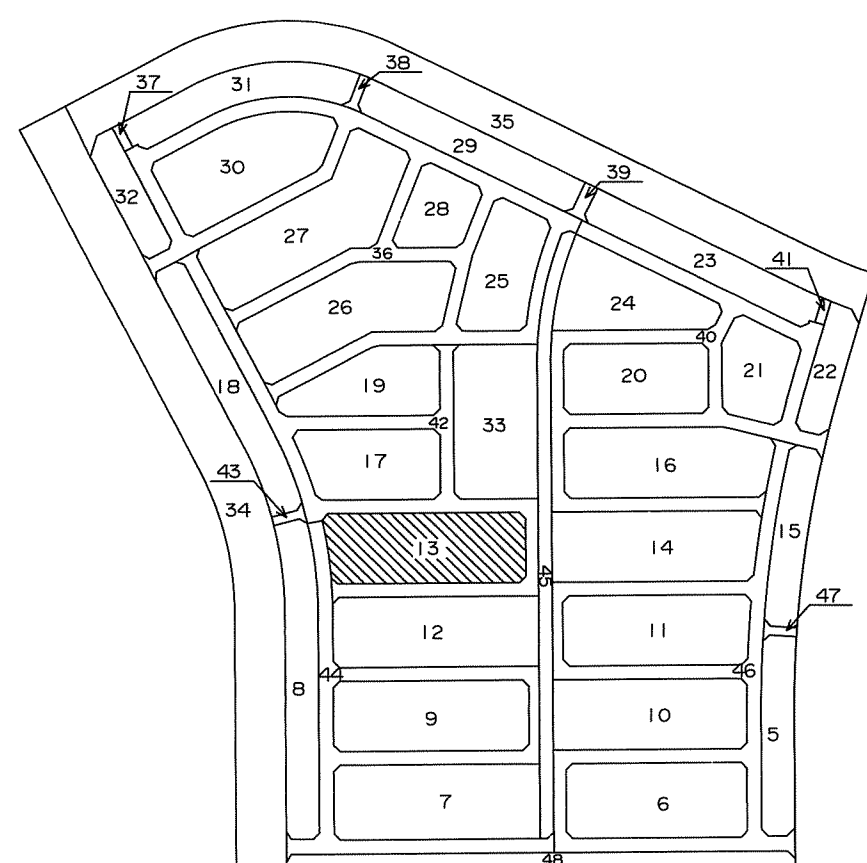

地番	13-1	地目
所有者		
NO.	X	Y
13-8	-145035.413	63013.659
13-9	-145029.825	63021.561
13-10	-145025.883	63022.225
13-11	-145015.546	63014.923
13-36	-145022.757	63004.713
面積	189.6507100	
地積	189.65	

地番	13-2	地目
所有者		
NO.	X	Y
13-7	-145042.509	63003.613
13-8	-145035.413	63013.659
13-36	-145022.757	63004.713
13-35	-145029.856	62994.664
面積	190.6509700	
地積	190.65	

地番	13-3	地目
所有者		
NO.	X	Y
13-6	-145049.140	62994.215
13-7	-145042.509	63003.613
13-35	-145029.856	62994.664
13-34	-145036.487	62985.280
面積	178.1187250	
地積	178.11	

地番	13-4	地目
所有者		
NO.	X	Y
13-5	-145055.775	62984.820
13-6	-145049.140	62994.215
13-34	-145036.487	62985.280
13-33	-145036.958	62984.623
13-32	-145043.130	62975.886
面積	178.1171145	
地積	178.11	

地番	13-5	地目
所有者		
NO.	X	Y
13-4	-145062.419	62975.427
13-5	-145055.775	62984.820
13-32	-145043.130	62975.886
13-31	-145043.594	62975.235
13-30	-145049.666	62966.640
面積	176.7214215	
地積	176.72	

地番	13-6	地目
所有者		
NO.	X	Y
13-3	-145069.571	62965.307
13-4	-145062.419	62975.427
13-30	-145049.666	62966.640
13-29	-145050.747	62965.113
13-28	-145056.918	62956.367
面積	193.3454120	
地積	193.34	

地番	13-7	地目
所有者		
NO.	X	Y
13-1	-145075.341	62952.465
13-2	-145075.849	62956.406
13-3	-145069.571	62965.307
13-28	-145056.918	62956.367
13-27	-145057.899	62954.981
13-24	-145065.786	62943.817
13-25	-145068.279	62946.199
13-26	-145071.248	62948.902
面積	219.1183830	
地積	219.11	

地番	13-8	地目
所有者		
NO.	X	Y
13-19	-145045.231	62946.029
13-20	-145053.026	62935.000
13-21	-145057.016	62934.743
13-22	-145059.738	62937.694
13-23	-145062.522	62940.589
13-24	-145065.786	62943.817
13-27	-145057.899	62954.981
面積	229.1521555	
地積	229.15	

地番	13-9	地目
所有者		
NO.	X	Y
13-18	-145038.077	62956.157
13-19	-145045.231	62946.029
13-27	-145057.899	62954.981
13-28	-145056.918	62956.367
13-29	-145050.747	62965.113
面積	192.3715220	
地積	192.37	

地番	13-10	地目
所有者		
NO.	X	Y
13-17	-145030.921	62966.290
13-18	-145038.077	62956.157
13-29	-145050.747	62965.113
13-30	-145049.666	62966.640
13-31	-145043.594	62975.235
面積	192.3573430	
地積	192.35	

地番	13-11	地目
所有者		
NO.	X	Y
13-15	-145024.284	62975.679
13-17	-145030.921	62966.290
13-31	-145043.594	62975.235
13-32	-145043.130	62975.886
13-33	-145036.958	62984.623
面積	178.3273310	
地積	178.32	

地番	13-12	地目
所有者		
NO.	X	Y
13-15	-145017.185	62985.723
13-16	-145024.284	62975.679
13-33	-145036.958	62984.623
13-34	-145036.487	62985.280
13-35	-145029.856	62994.664
面積	190.7281540	
地積	190.72	

地番	13-13	地目
所有者		
NO.	X	Y
13-14	-145010.092	62995.770
13-15	-145017.185	62985.723
13-35	-145029.856	62994.664
13-36	-145022.757	63004.713
面積	190.7404960	
地積	190.74	

地番	13-14	地目
所有者		
NO.	X	Y
13-11	-145015.546	63014.923
13-12	-145005.200	63007.602
13-13	-145004.513	63003.661
13-14	-145010.092	62995.770
13-36	-145022.757	63004.713
面積	189.7168915	
地積	189.71	

神戸市港湾整備局新都市整備本部工務課		
図名	確定測量図	番
縮尺	1:500	号
作製年月日	平成11年 3月	
担当測量士	松本 和史 第H、9-3181号	
株式会社 武 仲		

取扱注意
この図面は、あくまで参考資料として取り扱ってください。
なお、測地系については、図面内に「世界測地系」の記載がないものは、「日本測地系」に拠っています。