

X=144900

Y=53000


Y=53100

Y=53200

X=144900


X=144900

X=145100

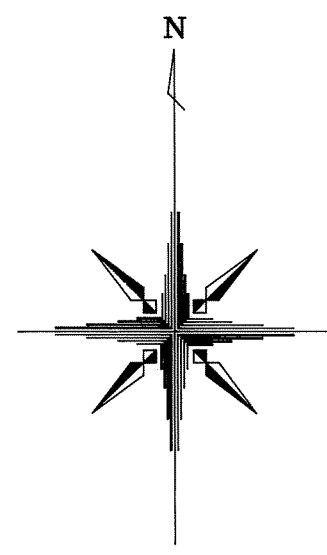


# 西神住宅第2団地 井吹台西町5丁目（Ⅱ-7工区）確定図

S=1:500

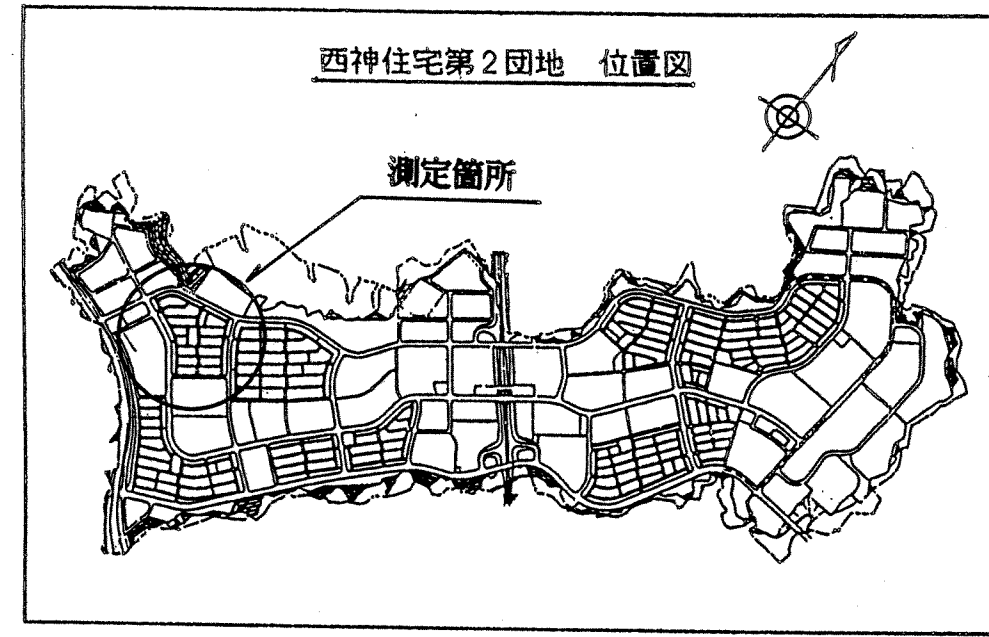

Ⅱ-7工区

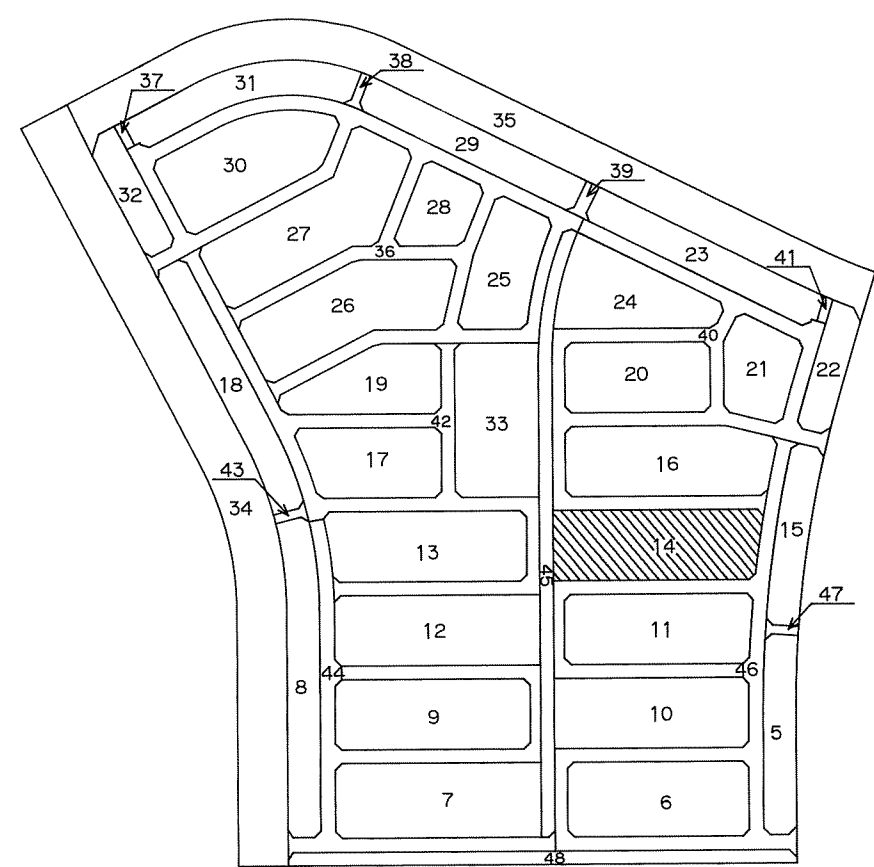

| 地番    | 14-1        | 地目        |
|-------|-------------|-----------|
| 所有者   |             |           |
| NO.   | X           | Y         |
| 14-9  | -144977.683 | 63095.314 |
| 14-10 | -144971.784 | 63103.660 |
| 14-11 | -144967.883 | 63104.540 |
| 14-12 | -144963.077 | 63101.968 |
| 14-13 | -144958.810 | 63099.736 |
| 14-33 | -144959.801 | 63097.784 |
| 14-32 | -144957.711 | 63096.718 |
| 14-30 | -144964.174 | 63087.587 |
| 14-29 | -144965.026 | 63086.367 |
| 面積    | 205.4713310 |           |
| 地積    | 205.47      |           |

| 地番    | 14-2        | 地目        |
|-------|-------------|-----------|
| 所有者   |             |           |
| NO.   | X           | Y         |
| 14-8  | -144984.840 | 63085.192 |
| 14-9  | -144977.683 | 63095.314 |
| 14-29 | -144965.026 | 63086.367 |
| 14-28 | -144972.193 | 63076.237 |
| 面積    | 192.2212140 |           |
| 地積    | 192.22      |           |

| 地番    | 14-3        | 地目        |
|-------|-------------|-----------|
| 所有者   |             |           |
| NO.   | X           | Y         |
| 14-7  | -144991.999 | 63075.068 |
| 14-8  | -144984.840 | 63085.192 |
| 14-28 | -144972.193 | 63076.237 |
| 14-27 | -144979.342 | 63066.120 |
| 面積    | 192.0835970 |           |
| 地積    | 192.08      |           |

| 地番    | 14-4        | 地目        |
|-------|-------------|-----------|
| 所有者   |             |           |
| NO.   | X           | Y         |
| 14-6  | -144999.156 | 63064.941 |
| 14-7  | -144991.999 | 63075.068 |
| 14-27 | -144979.342 | 63066.120 |
| 14-26 | -144986.484 | 63056.013 |
| 面積    | 192.0289775 |           |
| 地積    | 192.02      |           |

| 地番    | 14-5        | 地目        |
|-------|-------------|-----------|
| 所有者   |             |           |
| NO.   | X           | Y         |
| 14-5  | -145006.312 | 63054.822 |
| 14-6  | -144999.156 | 63064.941 |
| 14-26 | -144986.484 | 63056.013 |
| 14-25 | -144993.652 | 63045.869 |
| 面積    | 192.3574400 |           |
| 地積    | 192.35      |           |

| 地番    | 14-6        | 地目        |
|-------|-------------|-----------|
| 所有者   |             |           |
| NO.   | X           | Y         |
| 14-4  | -145013.468 | 63044.704 |
| 14-5  | -145006.312 | 63054.822 |
| 14-25 | -144993.652 | 63045.869 |
| 14-24 | -145000.811 | 63035.741 |
| 面積    | 192.2588805 |           |
| 地積    | 192.25      |           |

| 地番    | 14-7        | 地目        |
|-------|-------------|-----------|
| 所有者   |             |           |
| NO.   | X           | Y         |
| 14-2  | -145008.838 | 63024.376 |
| 14-3  | -145021.517 | 63033.325 |
| 14-4  | -145013.468 | 63044.704 |
| 14-24 | -145000.811 | 63035.741 |
| 面積    | 216.0488240 |           |
| 地積    | 216.04      |           |

| 地番    | 14-8        | 地目        |
|-------|-------------|-----------|
| 所有者   |             |           |
| NO.   | X           | Y         |
| 14-1  | -144996.182 | 63015.431 |
| 14-2  | -145008.838 | 63024.376 |
| 14-24 | -145000.811 | 63035.741 |
| 14-23 | -144988.159 | 63026.784 |
| 面積    | 215.5685610 |           |
| 地積    | 215.56      |           |

| 地番    | 14-9        | 地目        |
|-------|-------------|-----------|
| 所有者   |             |           |
| NO.   | X           | Y         |
| 14-22 | -144981.005 | 63036.913 |
| 14-23 | -144988.159 | 63026.784 |
| 14-24 | -145000.811 | 63035.741 |
| 14-25 | -144993.652 | 63045.869 |
| 面積    | 192.2176530 |           |
| 地積    | 192.21      |           |

| 地番    | 14-10       | 地目        |
|-------|-------------|-----------|
| 所有者   |             |           |
| NO.   | X           | Y         |
| 14-21 | -144973.851 | 63047.039 |
| 14-22 | -144981.005 | 63036.913 |
| 14-25 | -144993.652 | 63045.869 |
| 14-26 | -144986.484 | 63056.013 |
| 面積    | 192.3047650 |           |
| 地積    | 192.30      |           |

| 地番    | 14-11       | 地目        |
|-------|-------------|-----------|
| 所有者   |             |           |
| NO.   | X           | Y         |
| 14-20 | -144966.694 | 63057.164 |
| 14-21 | -144973.851 | 63047.039 |
| 14-26 | -144986.484 | 63056.013 |
| 14-27 | -144979.342 | 63066.120 |
| 面積    | 191.9665655 |           |
| 地積    | 191.96      |           |

| 地番    | 14-12       | 地目        |
|-------|-------------|-----------|
| 所有者   |             |           |
| NO.   | X           | Y         |
| 14-19 | -144959.531 | 63067.294 |
| 14-20 | -144966.694 | 63057.164 |
| 14-27 | -144979.342 | 63066.120 |
| 14-28 | -144972.193 | 63076.237 |
| 面積    | 192.1555145 |           |
| 地積    | 192.15      |           |

| 地番    | 14-13       | 地目        |
|-------|-------------|-----------|
| 所有者   |             |           |
| NO.   | X           | Y         |
| 14-18 | -144961.509 | 63078.641 |
| 14-19 | -144959.531 | 63067.294 |
| 14-28 | -144972.193 | 63076.237 |
| 14-29 | -144965.026 | 63086.367 |
| 14-30 | -144964.174 | 63087.587 |
| 面積    | 215.3946020 |           |
| 地積    | 215.39      |           |

| 地番    | 14-14       | 地目        |
|-------|-------------|-----------|
| 所有者   |             |           |
| NO.   | X           | Y         |
| 14-14 | -144964.074 | 63097.312 |
| 14-15 | -144949.795 | 63094.667 |
| 14-16 | -144945.196 | 63092.906 |
| 14-17 | -144944.165 | 63089.043 |
| 14-18 | -144951.509 | 63078.641 |
| 14-30 | -144964.174 | 63087.587 |
| 14-32 | -144957.711 | 63096.718 |
| 14-31 | -144955.071 | 63095.372 |
| 面積    | 214.8798170 |           |
| 地積    | 214.87      |           |

| 地番    | 14-15       | 地目        |
|-------|-------------|-----------|
| 所有者   |             |           |
| NO.   | X           | Y         |
| 14-13 | -144958.810 | 63099.736 |
| 14-14 | -144964.074 | 63097.312 |
| 14-31 | -144955.071 | 63095.372 |
| 14-32 | -144957.711 | 63096.718 |
| 14-33 | -144959.801 | 63097.784 |
| 面積    | 111.6144600 |           |
| 地積    | 111.61      |           |

**取扱注意**  
この図面は、あくまで参考資料として取り扱ってください。  
なお、測地系については、図面内に「世界測地系」の記載がないものは、「日本測地系」に拠っています。

| 神戸市港湾整備局新都市整備本部工務課 |                  |   |
|--------------------|------------------|---|
| 図名                 | 確定測量図            | 番 |
| 縮尺                 | 1:500            | 号 |
| 作製年月日              | 平成11年 3月         |   |
| 担当測量士              | 松本 和史 第H.9-3181号 |   |
| 株式会社 武 仲           |                  |   |