

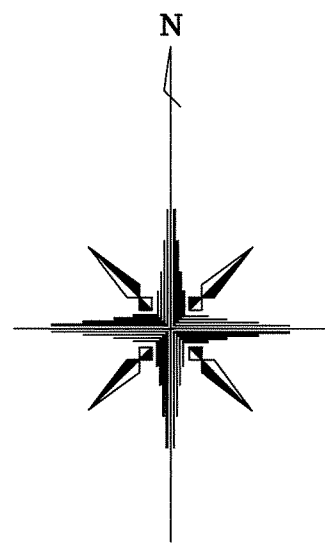
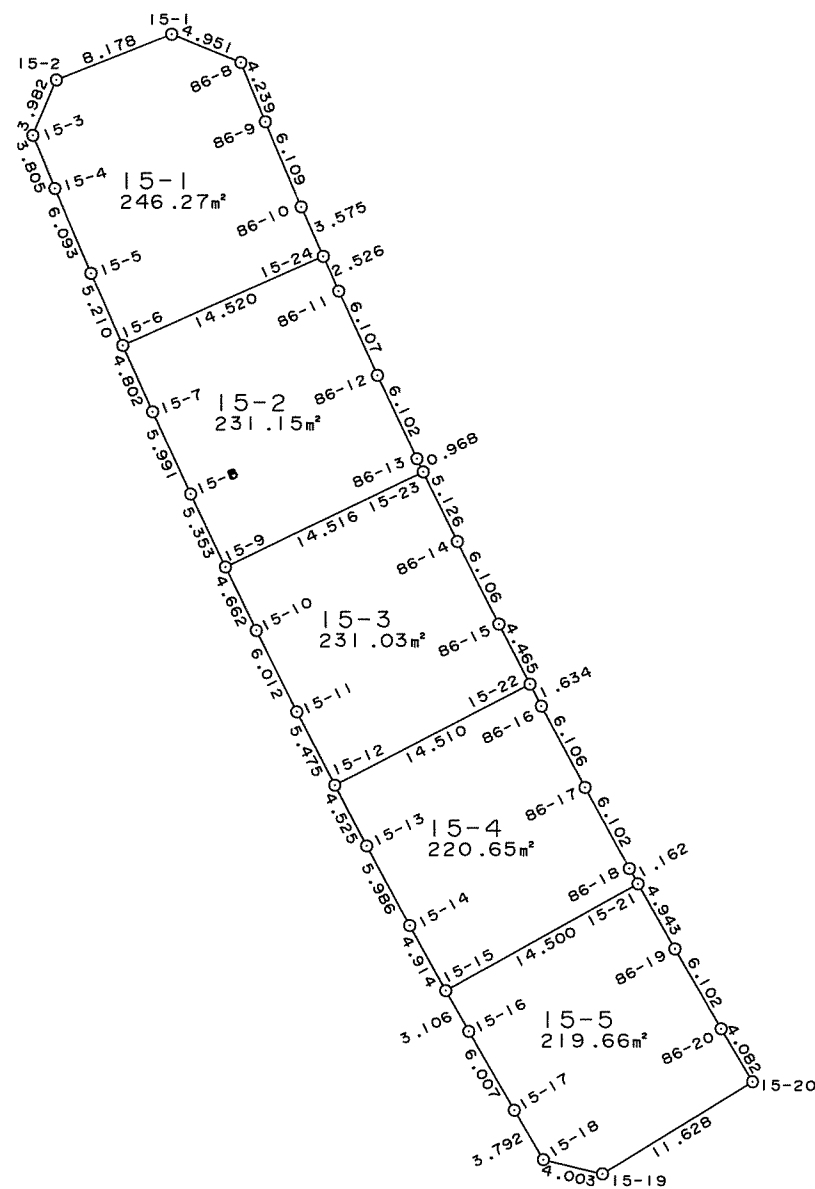


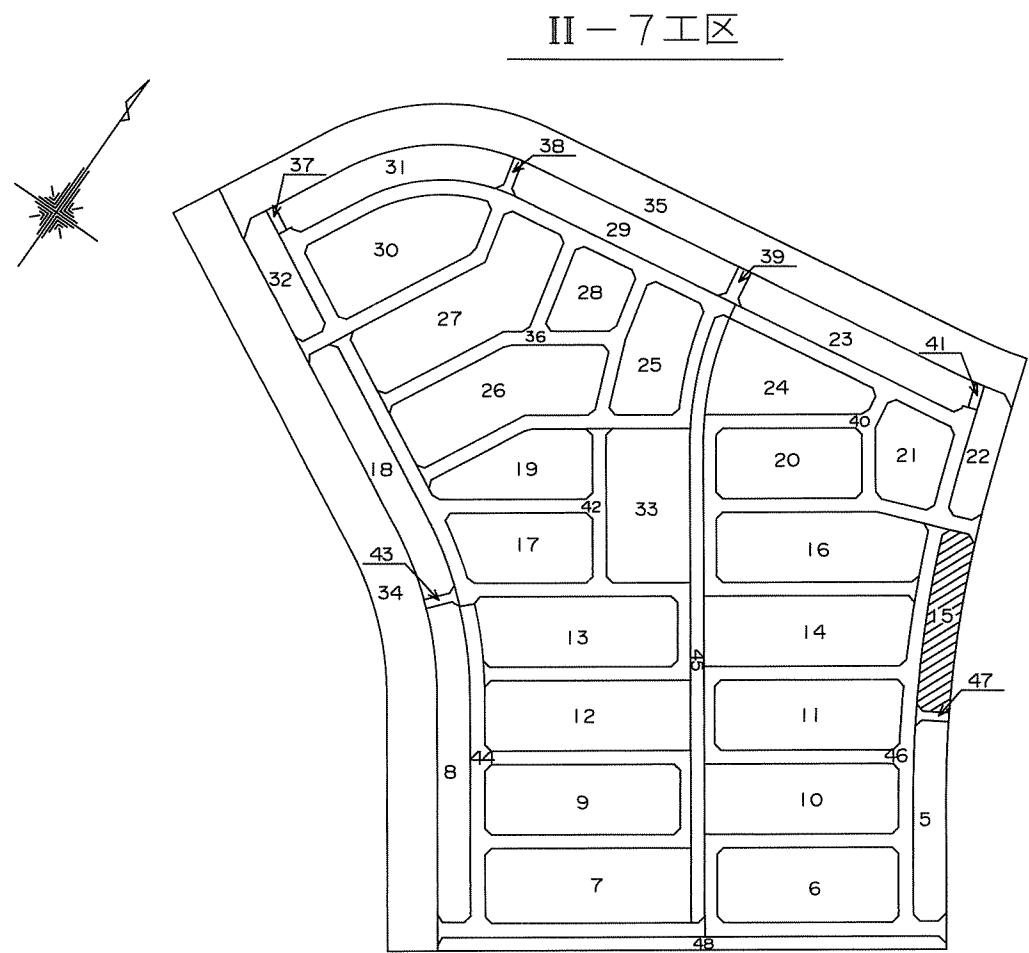

西神住宅第2団地

井吹台西町5丁目（Ⅱ-7工区）確定図

S=1:500

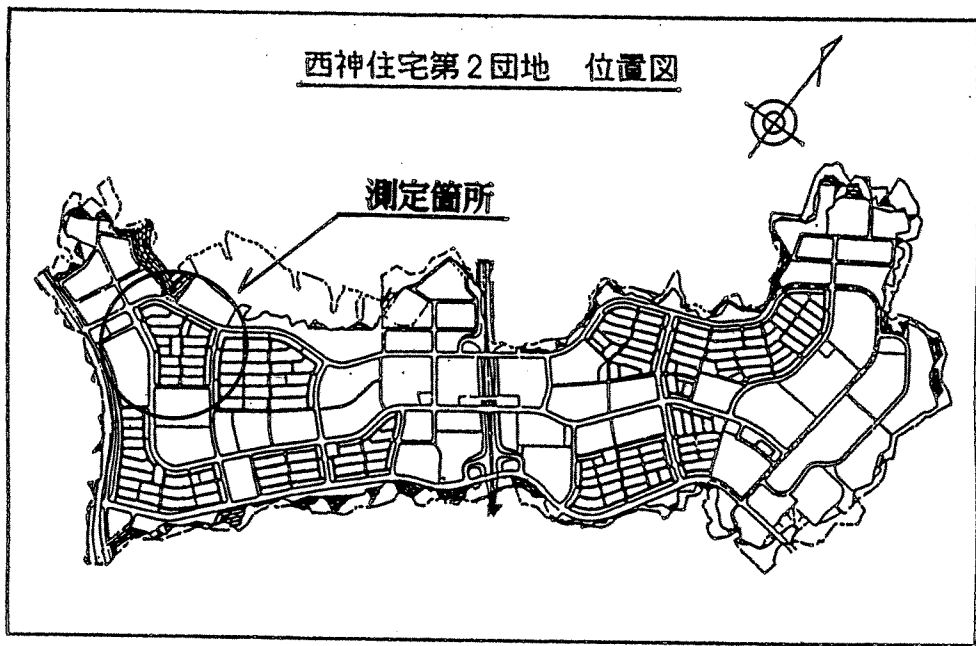

地番	15-1		地目	
所有者	X		Y	辺長
NO.				
15-1	-144906.919	63095.100	8.178	
15-2	-144909.936	63087.499	3.982	
15-3	-144913.601	63085.941	3.805	
15-4	-144917.117	63087.395	6.093	
15-5	-144922.722	63089.783	5.210	
15-6	-144927.494	63091.874	14.520	
15-24	-144921.593	63105.141	3.575	
86-10	-144918.327	63103.687	6.109	
86-9	-144912.700	63101.308	4.239	
86-8	-144908.763	63099.687	4.951	
面積	246.2734790			
地積	246.27			

地番	15-2		地目	
所有者	X		Y	辺長
NO.				
15-6	-144927.494	63091.874	4.802	
15-7	-144931.875	63093.841	5.991	
15-8	-144937.312	63096.357	5.353	
15-9	-144942.145	63098.659	14.516	
15-23	-144935.844	63111.736	0.969	
86-13	-144934.973	63111.314	6.102	
86-12	-144929.457	63108.704	6.107	
86-11	-144923.901	63106.168	2.526	
15-24	-144921.593	63105.141	14.520	
面積	231.1514765			
地積	231.15			

地番	15-3		地目	
所有者	X		Y	辺長
NO.				
15-9	-144942.145	63098.659	4.662	
15-10	-144946.337	63100.699	6.012	
15-11	-144951.712	63103.393	5.475	
15-12	-144956.580	63105.898	14.510	
15-22	-144949.877	63118.767	4.465	
86-15	-144945.910	63116.718	6.106	
86-14	-144940.454	63113.977	5.126	
15-23	-144935.844	63111.736	14.516	
面積	231.0583105			
地積	231.05			

地番	15-4		地目	
所有者	X		Y	辺長
NO.				
15-12	-144956.580	63105.898	4.525	
15-13	-144960.587	63108.000	5.986	
15-14	-144965.854	63110.844	4.914	
15-15	-144970.151	63113.227	14.500	
15-21	-144963.083	63125.888	1.162	
86-18	-144962.072	63125.315	6.102	
86-17	-144956.719	63122.385	6.106	
86-16	-144951.329	63119.517	1.634	
15-22	-144949.877	63118.767	14.510	
面積	220.6530425			
地積	220.65			

地番	15-5		地目	
所有者	X		Y	辺長
NO.				
15-15	-144970.151	63113.227	3.106	
15-16	-144972.855	63114.755	6.007	
15-17	-144978.063	63117.749	3.792	
15-18	-144981.331	63119.672	4.003	
15-19	-144982.267	63123.564	11.628	
15-20	-144976.174	63133.468	4.082	
86-20	-144972.668	63131.377	6.102	
86-19	-144967.383	63128.326	4.943	
15-21	-144963.083	63125.888	14.500	
面積	219.6616985			
地積	219.66			

取扱注意
この図面は、あくまで参考資料として取り扱ってください。
なお、測地系については、図面内に「世界測地系」の記載がないものは、「日本測地系」に拠っています。

神戸市港湾整備局新都市整備本部工務課			
図名	確定測量図	番	
縮尺	1:500	号	
作製年月日	平成11年 3月		
担当測量士	松本 和史 第H.9-3181号		
株式会社 武 仲			