

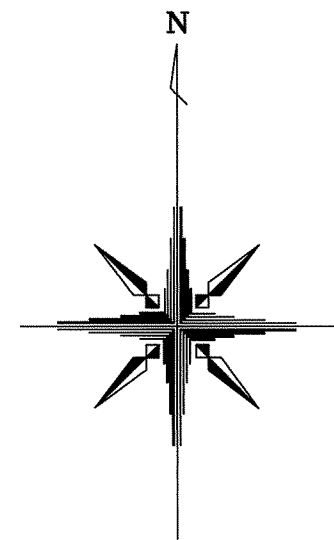


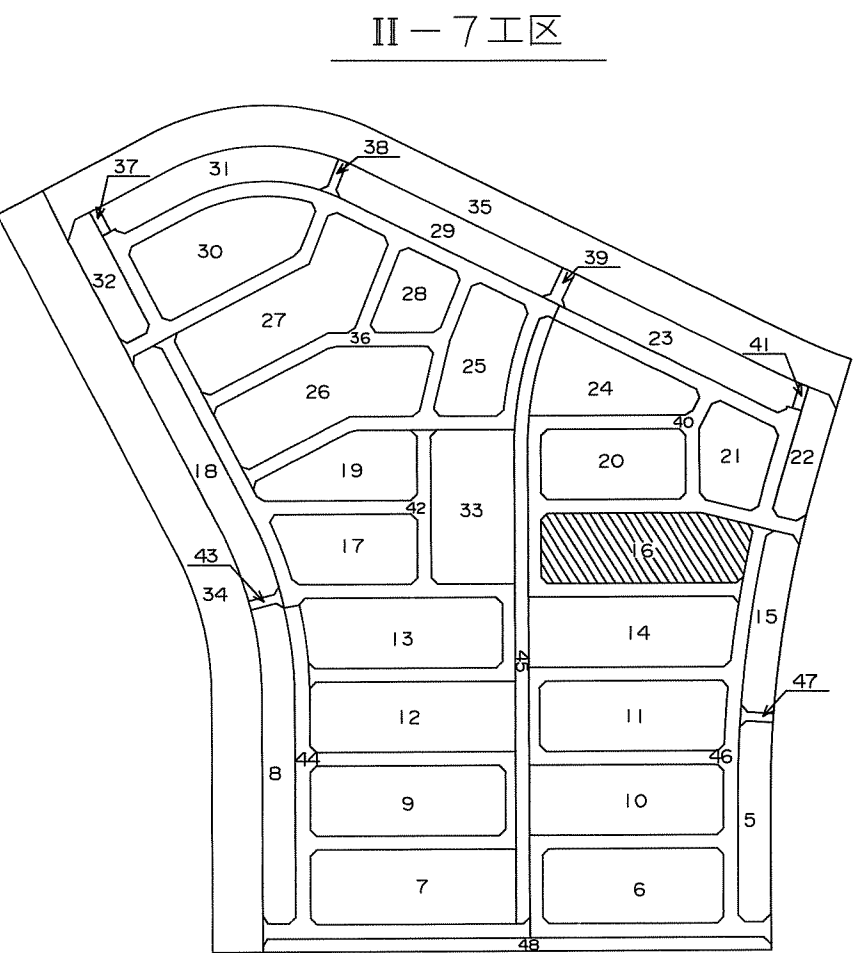

西神住宅第2団地

井吹台西町5丁目（Ⅱ-7工区）確定図

S=1:500

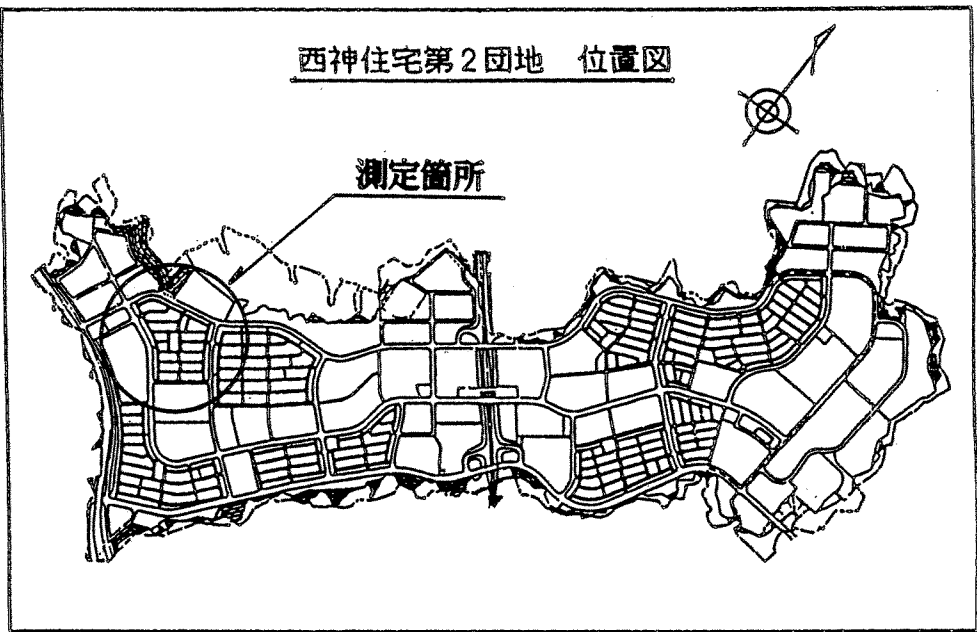

地番	16-1	地目
所有者		
NO.	X	Y
16-10	-144945.691	63076.498
16-11	-144938.372	63086.849
16-12	-144934.505	63087.899
16-13	-144928.949	63085.410
16-38	-144929.599	63083.883
16-37	-144927.204	63082.841
16-35	-144931.749	63071.388
16-34	-144933.789	63068.087
面積	208.5525340	
地積	208.55	

地番	16-2	地目
所有者		
NO.	X	Y
16-9	-144954.183	63064.488
16-10	-144945.691	63076.498
16-34	-144933.789	63068.087
16-33	-144937.144	63062.597
16-32	-144941.917	63055.829
面積	219.3516710	
地積	219.35	

地番	16-3	地目
所有者		
NO.	X	Y
16-8	-144962.600	63052.571
16-9	-144954.183	63064.488
16-32	-144941.917	63055.829
16-31	-144945.051	63051.409
16-30	-144950.340	63043.918
面積	218.9351950	
地積	218.93	

地番	16-4	地目
所有者		
NO.	X	Y
16-7	-144971.029	63040.646
16-8	-144962.600	63052.571
16-30	-144950.340	63043.918
16-29	-144952.957	63040.215
16-28	-144958.776	63031.994
面積	219.1315405	
地積	219.13	

地番	16-5	地目
所有者		
NO.	X	Y
16-6	-144979.454	63028.725
16-7	-144971.029	63040.646
16-28	-144958.776	63031.994
16-27	-144959.833	63030.501
16-26	-144967.210	63020.062
面積	219.0505055	
地積	219.05	

地番	16-6	地目
所有者		
NO.	X	Y
16-3	-144975.910	63007.888
16-4	-144985.740	63014.910
16-5	-144986.421	63018.863
16-6	-144979.454	63028.725
16-26	-144967.210	63020.062
16-25	-144967.738	63019.308
面積	219.5982995	
地積	219.59	

地番	16-7	地目
所有者		
NO.	X	Y
16-1	-144961.119	63000.944
16-2	-144965.054	63000.287
16-3	-144975.910	63007.888
16-25	-144967.738	63019.308
16-24	-144954.667	63010.081
面積	219.8810730	
地積	219.88	

地番	16-8	地目
所有者		
NO.	X	Y
16-23	-144946.764	63021.261
16-24	-144954.667	63010.081
16-25	-144967.738	63019.308
16-26	-144967.210	63020.062
16-27	-144959.833	63030.501
面積	219.2143720	
地積	219.21	

地番	16-9	地目
所有者		
NO.	X	Y
16-22	-144939.902	63030.968
16-23	-144946.764	63021.261
16-27	-144959.833	63030.501
16-28	-144958.776	63031.994
16-29	-144952.957	63040.215
面積	190.3312375	
地積	190.33	

地番	16-10	地目
所有者		
NO.	X	Y
16-21	-144931.986	63042.170
16-22	-144939.902	63030.968
16-29	-144952.957	63040.215
16-30	-144950.340	63043.918
16-31	-144945.051	63051.409
面積	219.3578630	
地積	219.35	

地番	16-11	地目
所有者		
NO.	X	Y
16-20	-144924.079	63053.357
16-21	-144931.986	63042.170
16-31	-144945.051	63051.409
16-32	-144941.917	63055.829
16-33	-144937.144	63062.597
面積	219.1642880	
地積	219.16	

地番	16-12	地目
所有者		
NO.	X	Y
16-18	-144918.202	63065.985
16-19	-144922.117	63056.134
16-20	-144924.079	63053.357
16-33	-144937.144	63062.597
16-34	-144933.789	63068.087
16-35	-144931.749	63071.388
面積	188.0548070	
地積	188.05	

地番	16-13	地目
所有者		
NO.	X	Y
16-14	-144924.262	63083.374
16-15	-144919.460	63081.327
16-16	-144915.751	63079.787
16-17	-144914.186	63076.115
16-18	-144918.202	63065.985
16-35	-144931.749	63071.388
16-37	-144927.204	63082.841
16-36	-144924.925	63081.835
面積	193.2940015	
地積	193.29	

地番	16-14	地目
所有者		
NO.	X	Y
16-13	-144928.949	63085.410
16-14	-144924.262	63083.374
16-36	-144924.925	63081.835
16-37	-144927.204	63082.841
16-38	-144929.599	63083.883
面積	8.4984535	
地積	8.49	

神戸市港湾整備局新都市整備本部工務課			
図名	確定測量図	番	
縮尺	1:500	号	
作製年月日	平成11年3月		
担当測量士	松本 和史 第H.9-3181号		
株式会社 武 仲			

取扱注意
この図面は、あくまで参考資料として取り扱ってください。
なお、測地系については、図面内に「世界測地系」の記載がないものは、「日本測地系」に拠っています。