

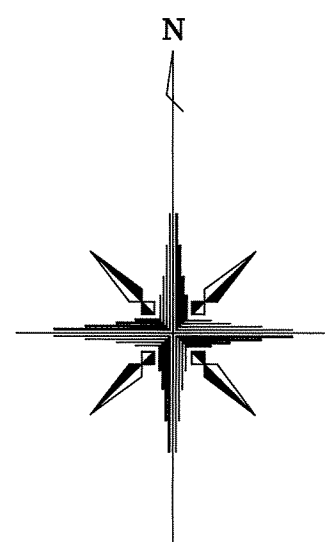
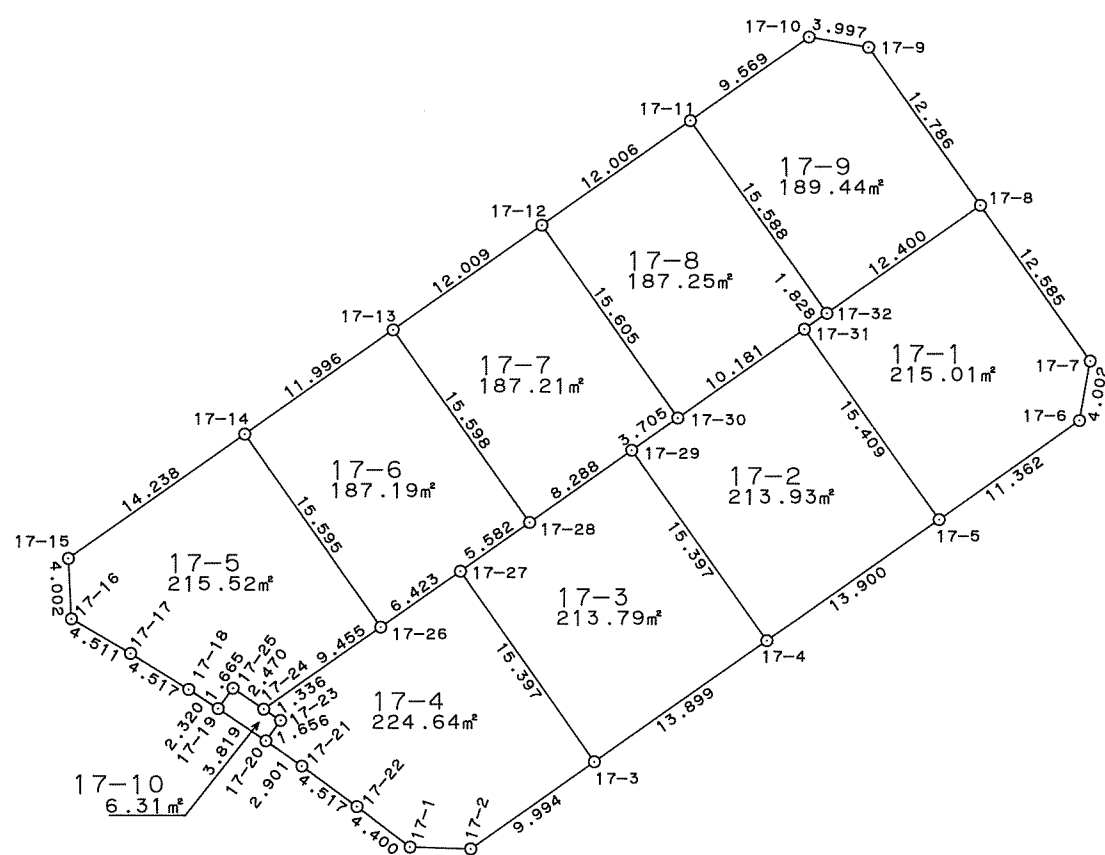


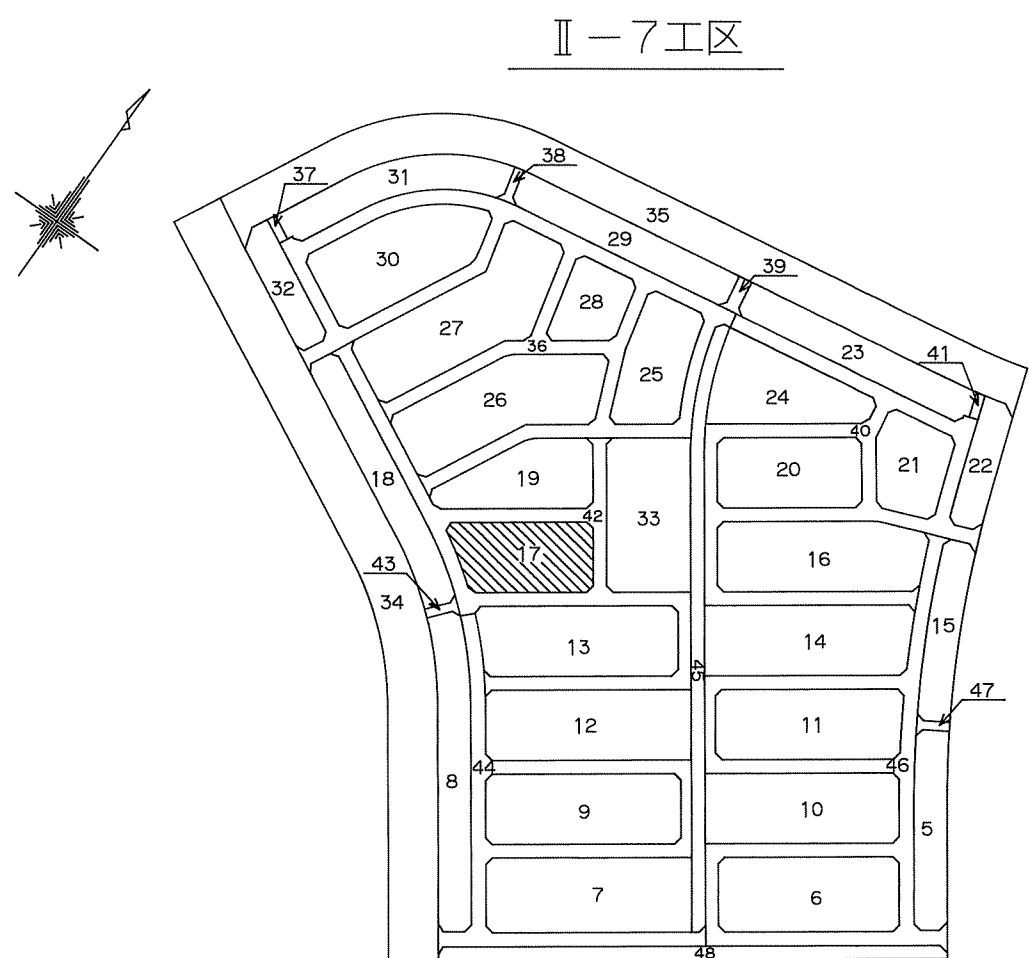

西神住宅第2団地
井吹台西町5丁目（Ⅱ-7工区）確定図

S=1:500

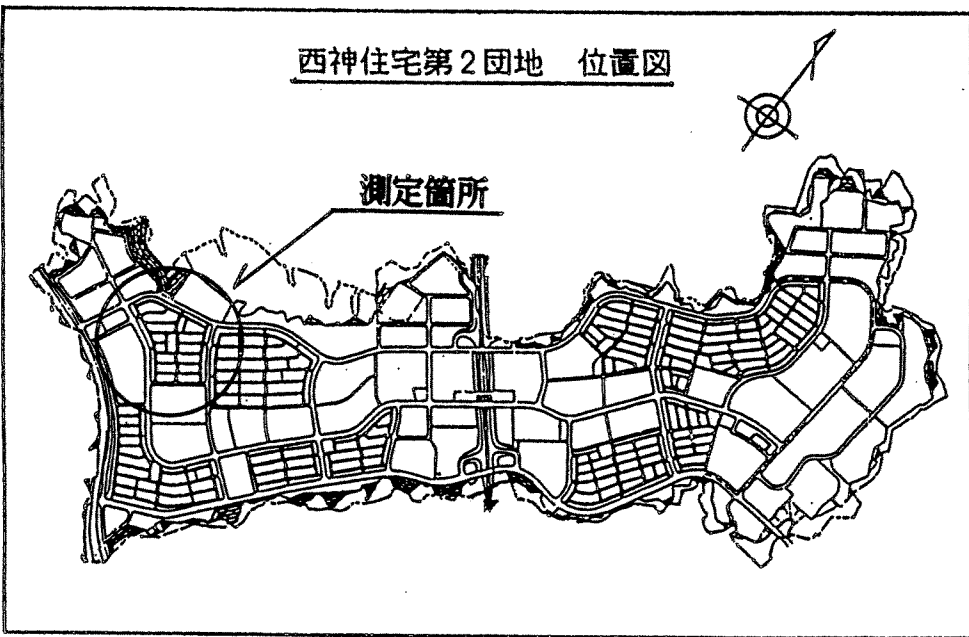

地番	17-1	地目
所有者		
NO.	X	Y
17-5	-145027.648	62960.525
17-6	-145021.089	62969.803
17-7	-145017.151	62970.514
17-8	-145006.873	62963.252
17-32	-145014.016	62953.116
17-31	-145015.070	62951.623
面積	215.0137860	
地積	215.01	

地番	17-2	地目
所有者		
NO.	X	Y
17-4	-145035.668	62949.172
17-5	-145027.648	62960.525
17-31	-145015.070	62951.623
17-30	-145020.959	62943.318
17-29	-145023.092	62940.289
面積	213.9323340	
地積	213.93	

地番	17-3	地目
所有者		
NO.	X	Y
17-3	-145043.687	62937.820
17-4	-145035.668	62949.172
17-29	-145023.092	62940.289
17-28	-145027.872	62933.518
17-27	-145031.095	62928.960
面積	213.7962850	
地積	213.79	

地番	17-4	地目
所有者		
NO.	X	Y
17-1	-145049.340	62925.651
17-2	-145049.455	62929.659
17-3	-145043.687	62937.820
17-27	-145031.095	62928.960
17-26	-145034.796	62923.711
17-24	-145040.243	62915.983
17-23	-145040.985	62917.094
17-20	-145042.335	62916.135
17-21	-145043.998	62918.512
17-22	-145046.671	62922.153
面積	224.6483635	
地積	224.64	

地番	17-5	地目
所有者		
NO.	X	Y
17-14	-145022.055	62914.719
17-15	-145030.275	62903.093
17-16	-145034.272	62903.295
17-17	-145036.559	62907.183
17-18	-145038.940	62911.021
17-19	-145040.206	62912.965
17-25	-145038.856	62913.939
17-24	-145040.243	62915.983
17-26	-145034.796	62923.711
面積	215.5238860	
地積	215.52	

地番	17-6	地目
所有者		
NO.	X	Y
17-13	-145015.133	62924.517
17-14	-145022.055	62914.719
17-26	-145034.796	62923.711
17-27	-145031.095	62928.960
17-28	-145027.872	62933.518
面積	187.1908040	
地積	187.19	

地番	17-7	地目
所有者		
NO.	X	Y
17-12	-145008.205	62934.326
17-13	-145015.133	62924.517
17-28	-145027.872	62933.518
17-29	-145023.092	62940.289
17-30	-145020.959	62943.318
面積	187.2152990	
地積	187.21	

地番	17-8	地目
所有者		
NO.	X	Y
17-11	-145001.277	62944.132
17-12	-145008.205	62934.326
17-30	-145020.959	62943.318
17-31	-145015.070	62951.623
17-32	-145014.016	62953.116
面積	187.2580635	
地積	187.25	

地番	17-9	地目
所有者		
NO.	X	Y
17-8	-145006.873	62963.252
17-9	-144996.423	62955.884
17-10	-144995.751	62951.944
17-11	-145001.277	62944.132
17-32	-145014.016	62953.116
面積	189.4449960	
地積	189.44	

地番	17-10	地目
所有者		
NO.	X	Y
17-19	-145040.206	62912.965
17-20	-145042.335	62916.135
17-23	-145040.985	62917.094
17-24	-145040.243	62915.983
17-25	-145038.856	62913.939
面積	6.3148990	
地積	6.31	

神戸市港湾整備局新都市整備本部工務課		
図名	確定測量図	番
縮尺	1:500	号
作製年月日	平成11年 3月	
担当測量士	松本 和史 第H.9-3181号	
株式会社 武 仲		

取扱注意
この図面は、あくまで参考資料として取り扱ってください。
なお、測地系については、図面内に「世界測地系」の記載がないものは、「日本測地系」に拠っています。