

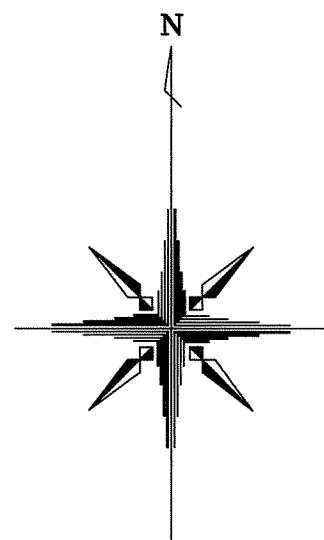
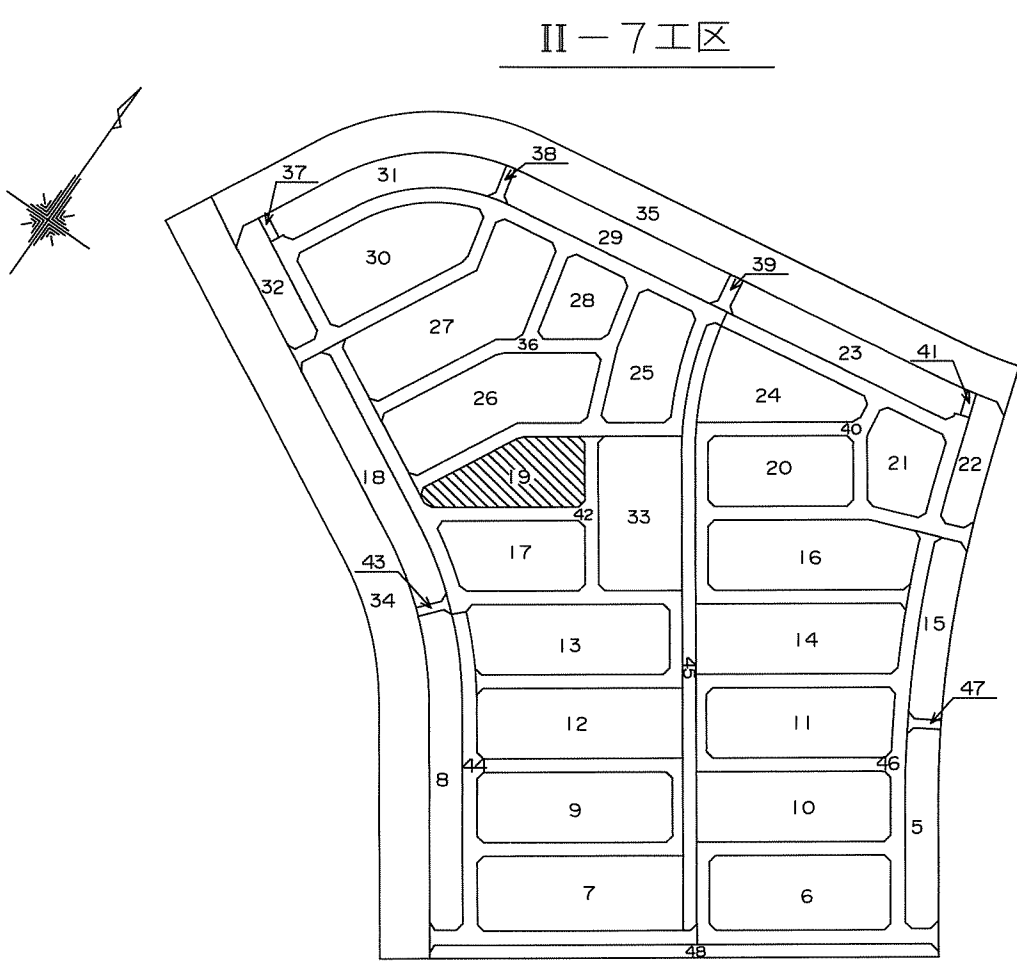


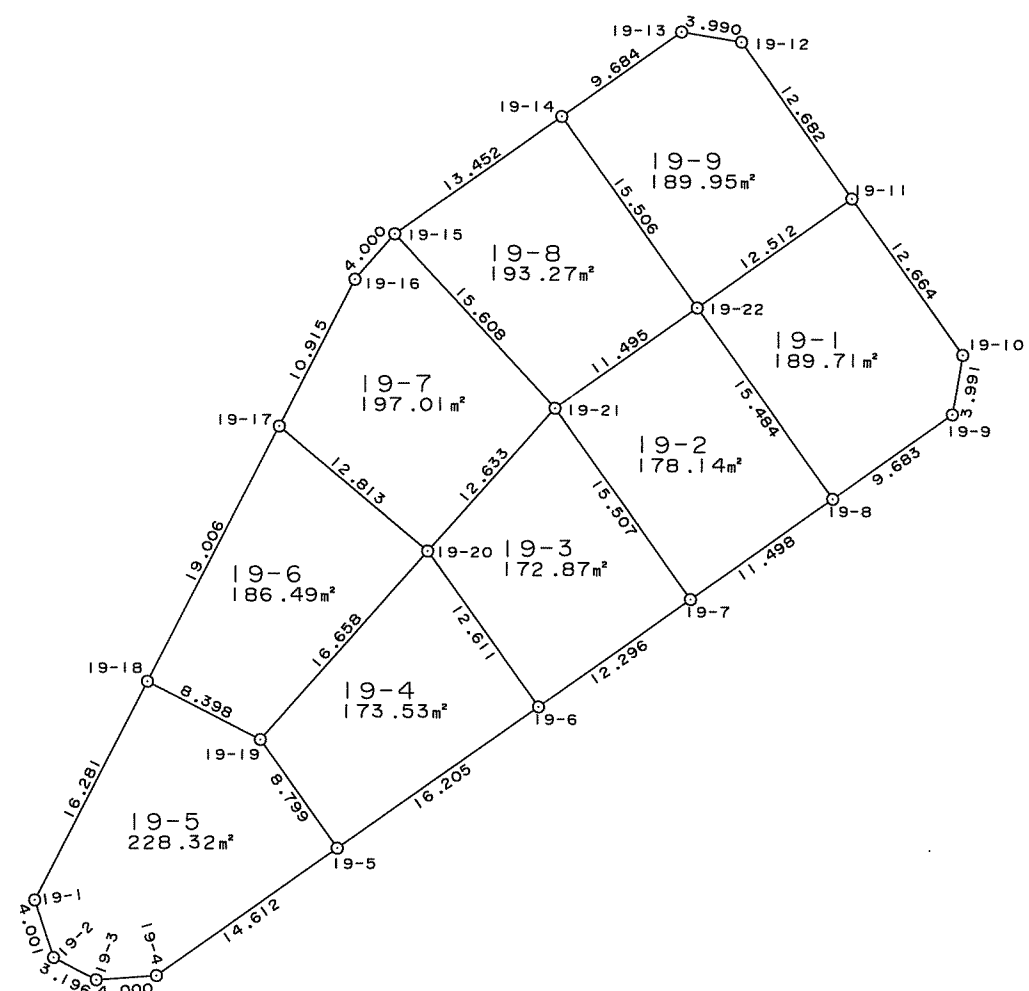

西神住宅第2団地
井吹台西町5丁目（Ⅱ-7工区）確定図
S=1:500

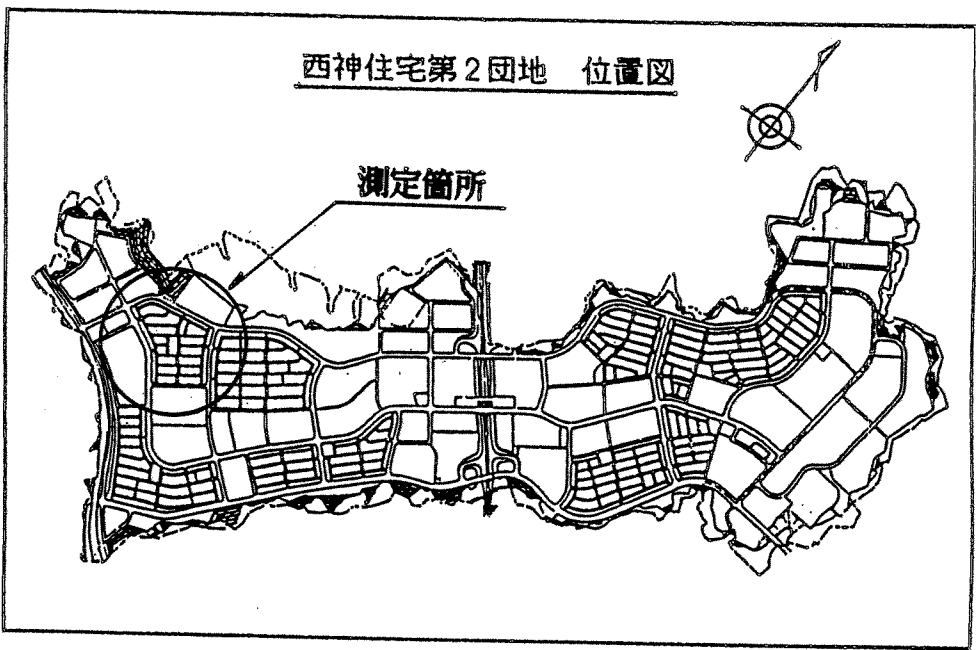

地番	9-1	地目
所有者		
NO.	X	Y
19-8	-144996.443	62940.559
19-9	-144990.853	62948.465
19-10	-144986.921	62949.151
19-11	-144976.579	62941.842
19-22	-144983.798	62931.623
面積		189.71
地積		189.71

地番	9-2	地目
所有者		
NO.	X	Y
19-7	-145003.079	62931.169
19-8	-144996.443	62940.559
19-22	-144983.798	62931.623
19-21	-144990.413	62922.222
面積		178.146585
地積		178.14

地番	9-3	地目
所有者		
NO.	X	Y
19-6	-145010.175	62921.127
19-7	-145003.079	62931.169
19-21	-144990.413	62922.222
19-20	-144999.875	62913.851
面積		172.8733480
地積		172.87

地番	9-4	地目
所有者		
NO.	X	Y
19-5	-145019.529	62907.894
19-6	-145010.175	62921.127
19-20	-144999.875	62913.851
19-19	-145012.348	62902.809
面積		173.5387055
地積		173.53

地番	9-5	地目
所有者		
NO.	X	Y
19-1	-145022.971	62887.886
19-2	-145026.774	62889.130
19-3	-145028.244	62891.968
19-4	-145027.958	62895.958
19-5	-145019.529	62907.894
19-19	-145012.348	62902.809
19-18	-145008.499	62895.345
面積		228.3216965
地積		228.32

地番	9-6	地目
所有者		
NO.	X	Y
19-17	-144991.609	62904.061
19-18	-145008.499	62895.345
19-19	-145012.348	62902.809
19-20	-144999.875	62913.851
面積		186.4993430
地積		186.49

地番	9-7	地目
所有者		
NO.	X	Y
19-15	-144978.892	62911.692
19-16	-144981.909	62909.065
19-17	-144991.609	62904.061
19-20	-144999.875	62913.851
19-21	-144990.413	62922.222
面積		197.0196295
地積		197.01

地番	9-8	地目
所有者		
NO.	X	Y
19-14	-144971.131	62922.679
19-15	-144978.892	62911.692
19-21	-144990.413	62922.222
19-22	-144983.798	62931.623
面積		193.2757920
地積		193.27

地番	9-9	地目
所有者		
NO.	X	Y
19-11	-144976.579	62941.842
19-12	-144966.220	62934.526
19-13	-144965.550	62930.593
19-14	-144971.131	62922.679
19-22	-144983.798	62931.623
面積		189.9576055
地積		189.95

取扱注意
この図面は、あくまで参考資料として取り扱ってください。
なお、測地系については、図面内に「世界測地系」の記載がないものは、「日本測地系」に拠っています。

神戸市港湾整備局新都市整備本部工務課		
図名	確定測量図	番
縮尺	1:500	号
作製年月日	平成11年 3月	
担当測量士	松本 和史 第H.9-3181号	
株式会社 武 仲		