

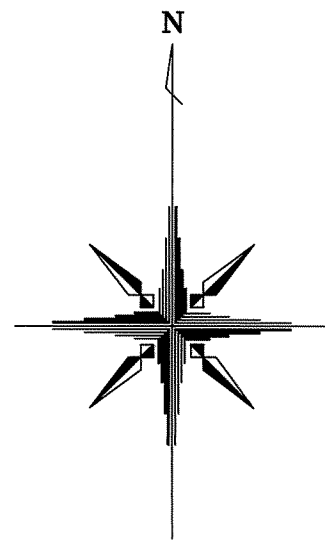
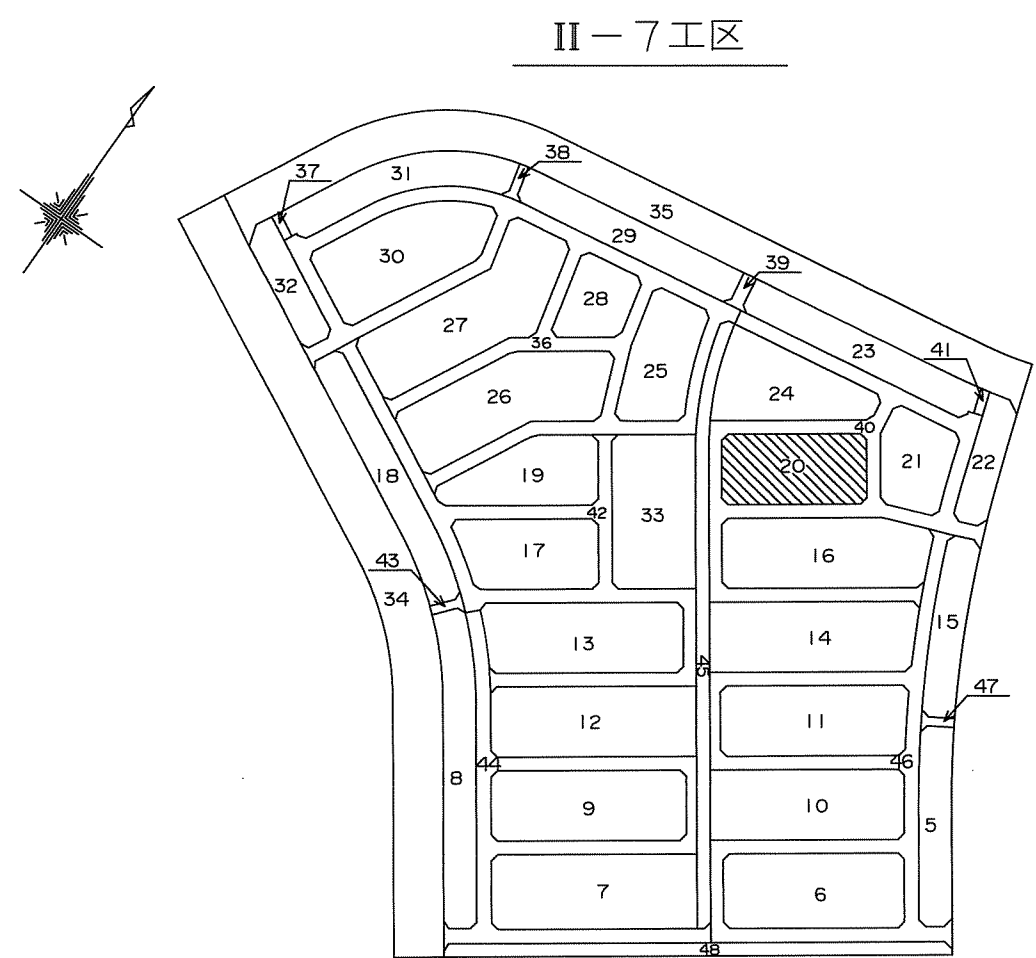


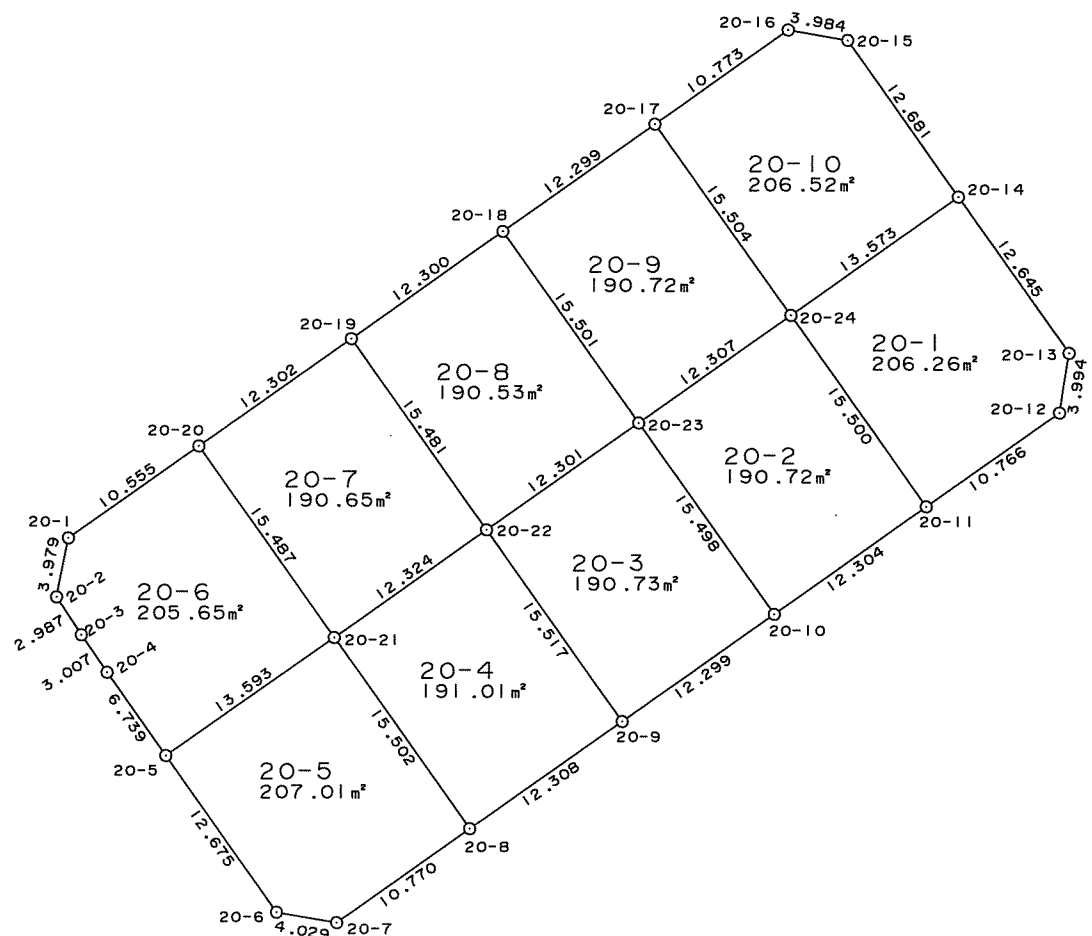

西神住宅第2団地
井吹台西町5丁目（Ⅱ-7工区）確定図
S=1:500

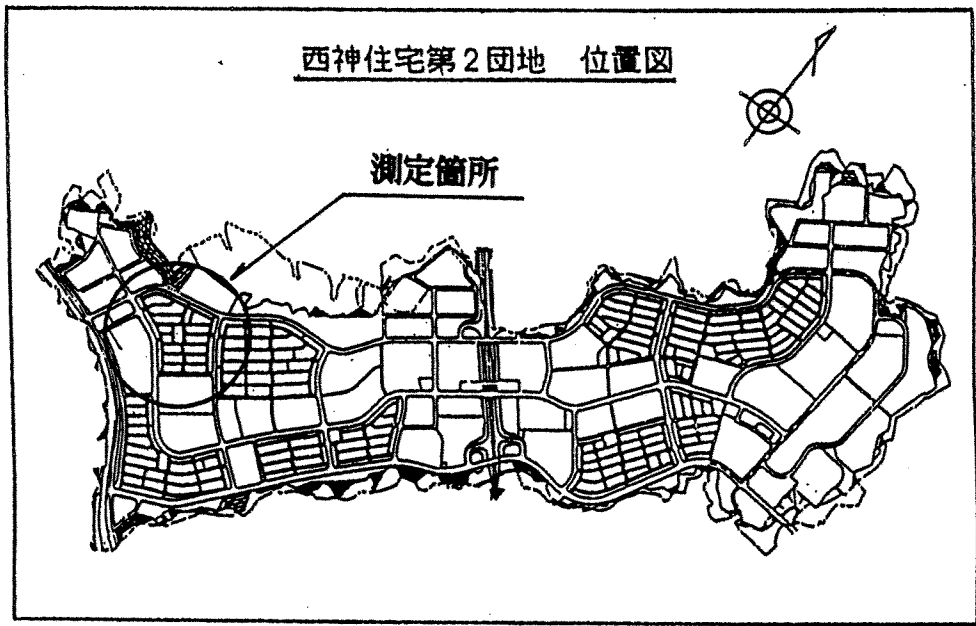

地番	20-1		地目	
所有者				
NO.	X	Y	辺長	
20-1	-144928.674	63036.455	10.766	
20-12	-144922.461	63045.247	3.994	
20-13	-144918.517	63045.877	12.645	
20-14	-144908.184	63038.588	13.573	
20-24	-144916.019	63027.505	15.500	
面積			206.2659860	
地積			206.26	

地番	20-2		地目	
所有者				
NO.	X	Y	辺長	
20-10	-144935.777	63026.408	12.304	
20-11	-144928.674	63036.455	15.500	
20-24	-144916.019	63027.505	12.307	
20-23	-144923.125	63017.457	15.498	
面積			190.7248685	
地積			190.72	

地番	20-3		地目	
所有者				
NO.	X	Y	辺長	
20-9	-144942.879	63016.367	12.299	
20-10	-144935.777	63026.408	15.498	
20-23	-144923.125	63017.457	12.301	
20-22	-144930.213	63007.404	15.517	
面積			190.7348880	
地積			190.73	

地番	20-4		地目	
所有者				
NO.	X	Y	辺長	
20-8	-144949.979	63006.313	12.308	
20-9	-144942.879	63016.367	15.517	
20-22	-144930.213	63007.404	12.324	
20-21	-144937.334	62997.345	15.502	
面積			191.0192235	
地積			191.01	

地番	20-5		地目	
所有者				
NO.	X	Y	辺長	
20-5	-144945.162	62986.232	12.675	
20-6	-144955.514	62993.546	4.029	
20-7	-144956.193	62997.517	10.770	
20-8	-144949.979	63006.313	15.502	
20-21	-144937.334	62997.345	13.593	
面積			207.0103205	
地積			207.01	

地番	20-6		地目	
所有者				
NO.	X	Y	辺長	
20-1	-144930.775	62979.795	3.979	
20-2	-144934.676	62979.010	2.987	
20-3	-144937.175	62980.646	3.007	
20-4	-144939.655	62982.347	6.739	
20-5	-144945.162	62986.232	13.593	
20-21	-144937.334	62997.345	15.487	
20-20	-144924.682	62988.414	10.555	
面積			205.6501725	
地積			205.65	

地番	20-7		地目	
所有者				
NO.	X	Y	辺長	
20-19	-144917.579	62998.458	12.302	
20-20	-144924.682	62988.414	15.487	
20-21	-144937.334	62997.345	12.324	
20-22	-144930.213	63007.404	15.481	
面積			190.6517265	
地積			190.65	

地番	20-8		地目	
所有者				
NO.	X	Y	辺長	
20-18	-144910.475	63008.499	12.300	
20-19	-144917.579	62998.458	15.481	
20-22	-144930.213	63007.404	12.301	
20-23	-144923.125	63017.457	15.501	
面積			190.5375660	
地積			190.53	

地番	20-9		地目	
所有者				
NO.	X	Y	辺長	
20-17	-144903.371	63018.539	12.299	
20-18	-144910.475	63008.499	15.501	
20-23	-144923.125	63017.457	12.307	
20-24	-144916.019	63027.505	15.504	
面積			190.7215660	
地積			190.72	

地番	20-10		地目	
所有者				
NO.	X	Y	辺長	
20-14	-144908.184	63038.588	12.681	
20-15	-144897.837	63031.257	3.984	
20-16	-144897.149	63027.333	10.773	
20-17	-144903.371	63018.539	15.504	
20-24	-144916.019	63027.505	13.573	
面積			206.5273470	
地積			206.52	

取扱注意
この図面は、あくまで参考資料として取り扱ってください。
なお、測地系については、図面内に「世界測地系」の記載がないものは、「日本測地系」に拠っています。

神戸市港湾整備局新都市整備本部工務課			
図名	確定測量図	番	
縮尺	1:500	号	
作製年月日	平成11年	3月	
担当測量士	松本 和史	第H, 9-3181号	
株式会社 武 仲			