

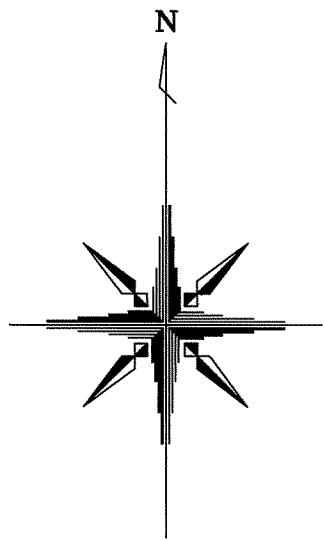
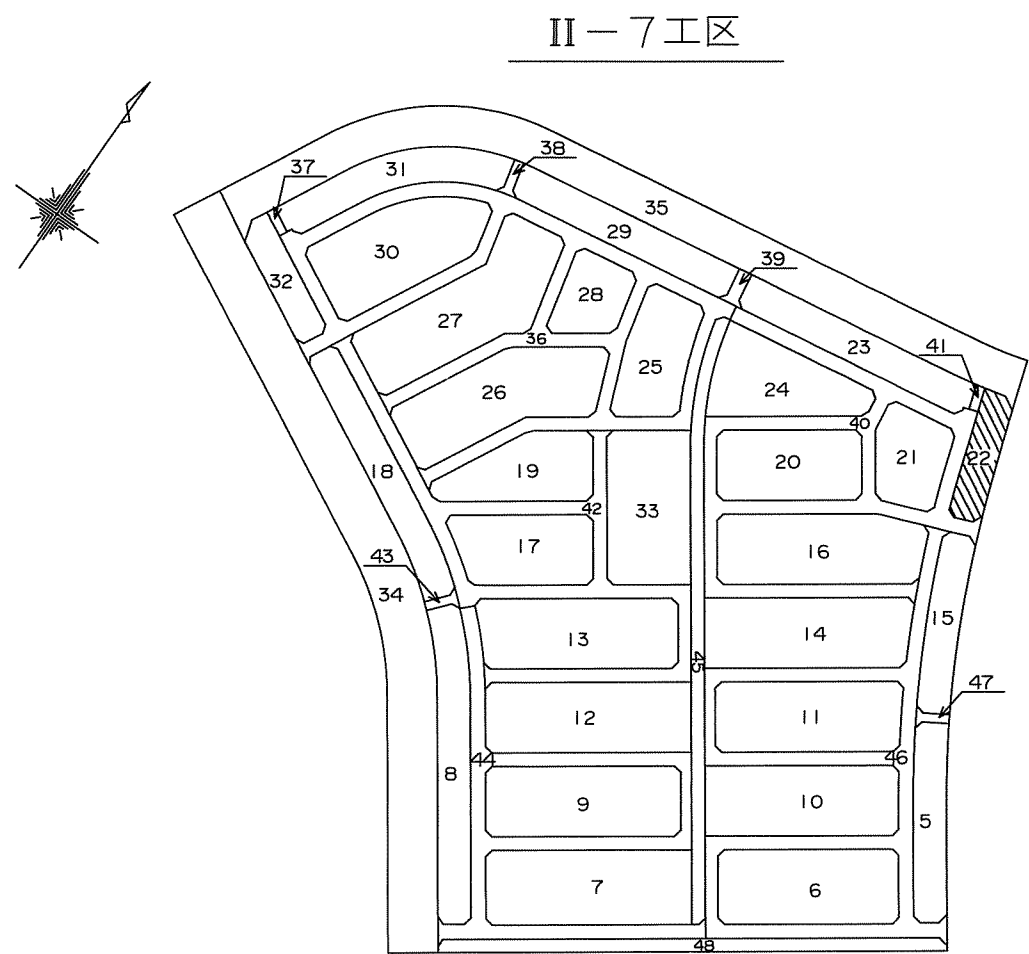


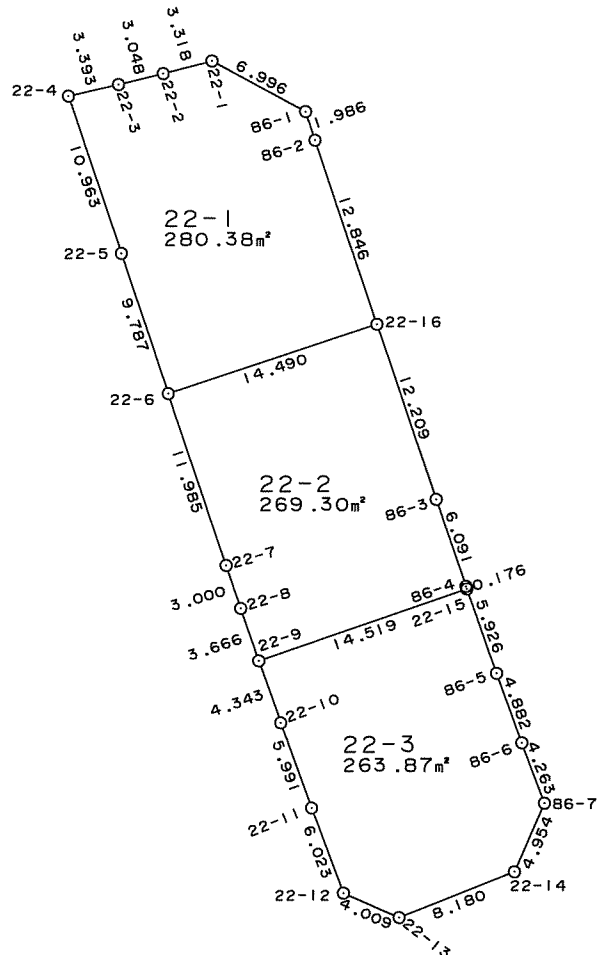

西神住宅第2団地
井吹台西町5丁目（Ⅱ-7工区）確定図

S=1:500

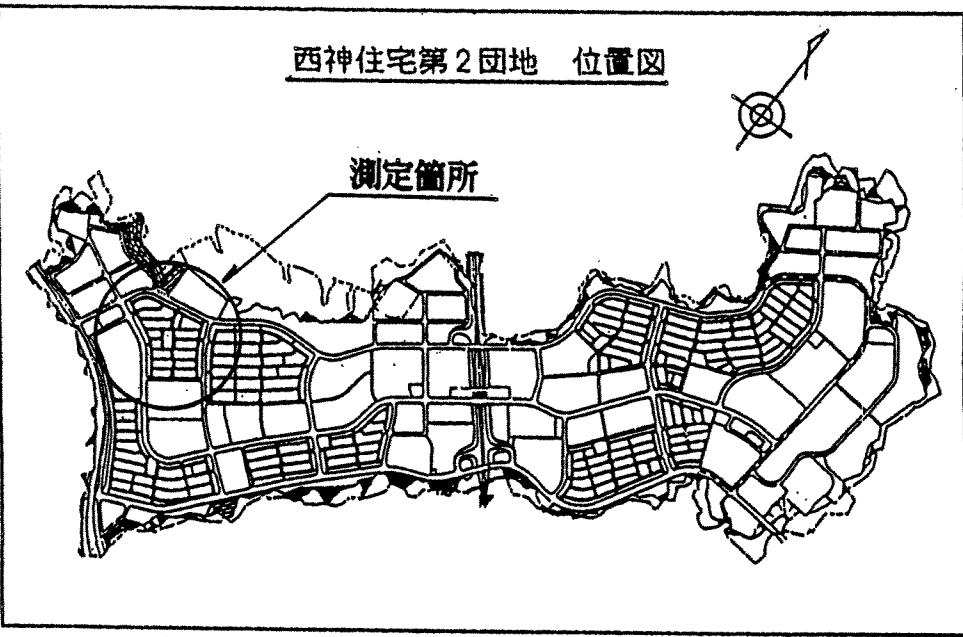

地番	22-1		地目	
所有者	X	Y	辺長	
22-1	-144847.251	63072.767	3.318	
22-2	-144848.080	63069.554	3.048	
22-3	-144848.804	63066.593	3.393	
22-4	-144849.571	63063.288	10.963	
22-5	-144859.965	63066.773	9.787	
22-6	-144869.245	63069.881	14.490	
22-16	-144864.656	63083.625	12.846	
86-2	-144852.480	63079.532	1.986	
86-1	-144850.593	63078.913	6.996	
面積	260.3812615			
地積	260.38			

地番	22-2		地目	
所有者	X	Y	辺長	
22-6	-144869.245	63069.881	11.985	
22-7	-144880.612	63073.679	3.000	
22-8	-144883.454	63074.640	3.666	
22-9	-144886.920	63075.834	14.519	
22-15	-144882.157	63089.550	0.176	
86-4	-144881.991	63089.491	6.091	
86-3	-144876.229	63087.515	12.209	
22-16	-144864.656	63083.625	14.490	
面積	269.3027770			
地積	269.30			

地番	22-3		地目	
所有者	X	Y	辺長	
22-9	-144886.920	63075.834	4.343	
22-10	-144891.017	63077.274	5.991	
22-11	-144896.649	63079.317	6.023	
22-12	-144902.288	63081.432	4.009	
22-13	-144903.900	63085.103	8.180	
22-14	-144900.875	63092.703	4.954	
86-7	-144896.330	63094.673	4.263	
86-6	-144892.336	63093.182	4.882	
86-5	-144887.745	63091.522	5.926	
22-15	-144882.157	63089.550	14.519	
面積	263.8701645			
地積	263.87			

取扱注意
この図面は、あくまで参考資料として取り扱ってください。
なお、測地系については、図面内に「世界測地系」の記載がないものは、「日本測地系」に拠っています。

神戸市港湾整備局新都市整備本部工務課			
図名	確定測量図	番	
縮尺	1:500	号	
作製年月日	平成11年 3月		
担当測量士	松本 和史 第H.9-3181号		
株式会社 武 仲			