

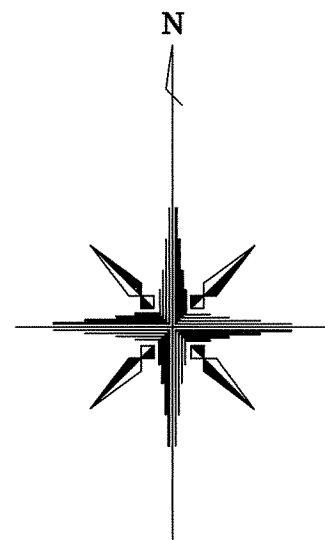
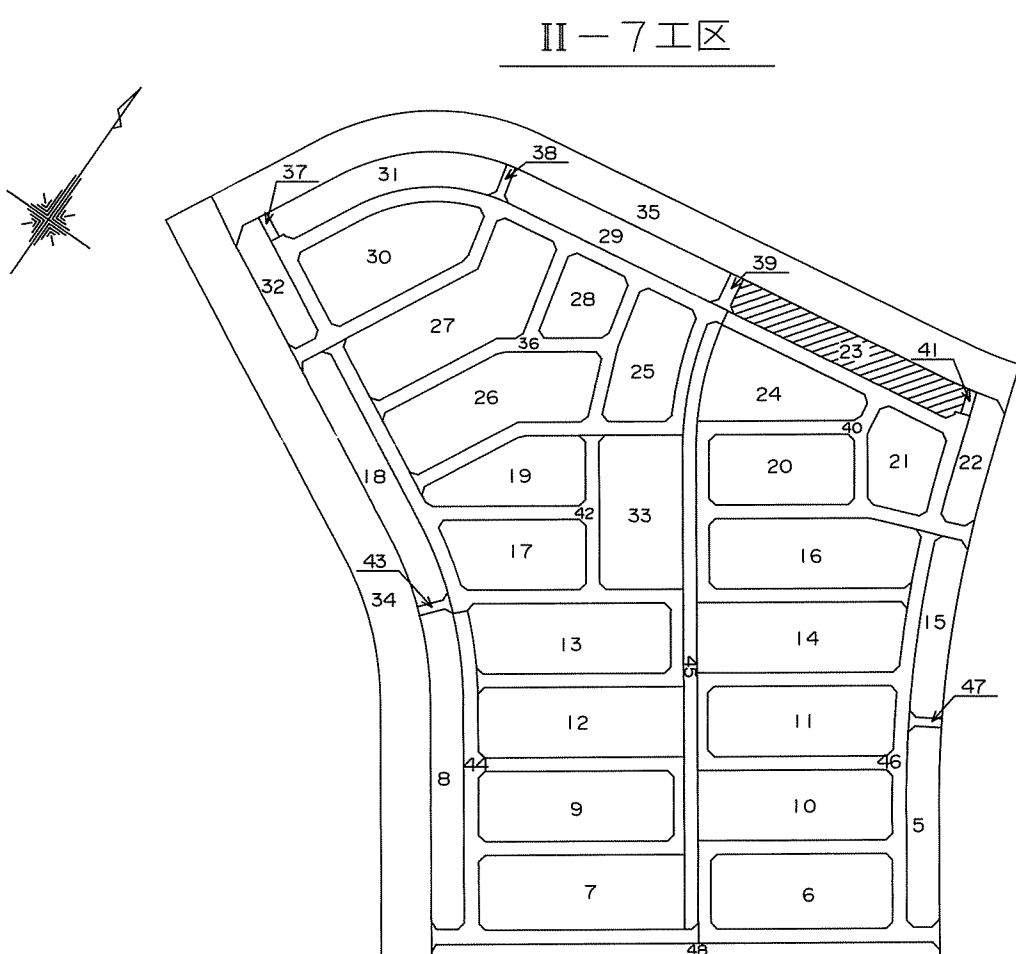


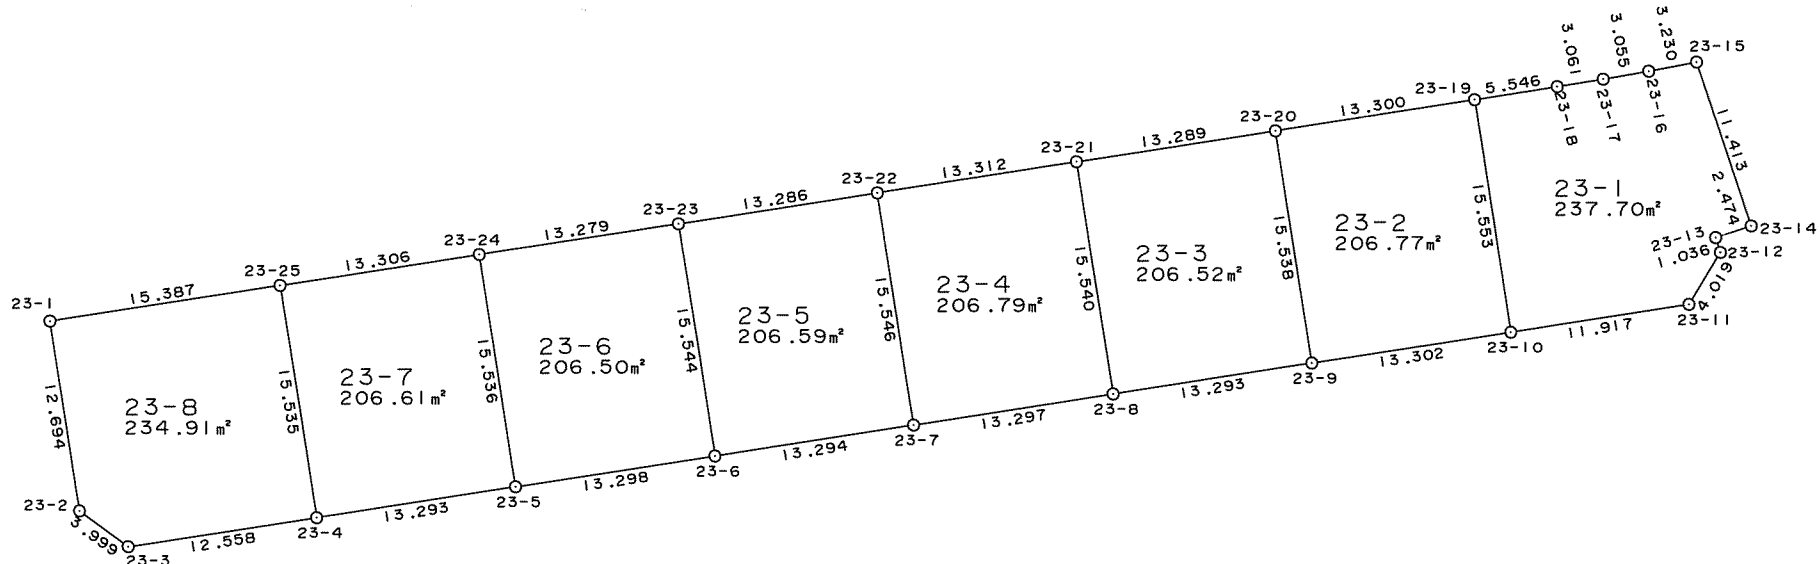

西神住宅第2団地

井吹台西町5丁目（Ⅱ-7工区）確定図

S=1:500

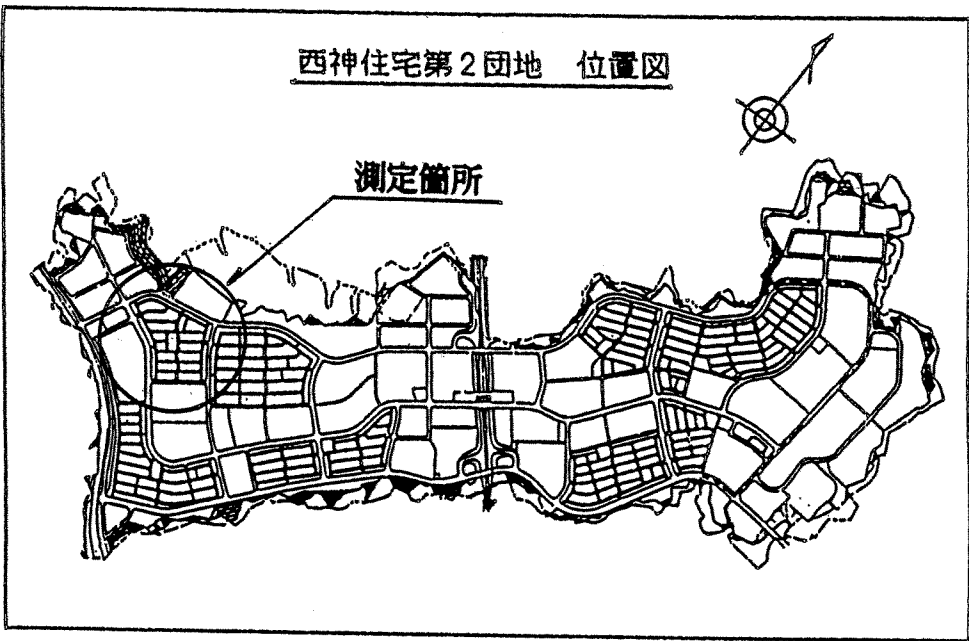

地番	23-1	地目	
所有者			
NO.	X	Y	辺長
23-10	-144868.259	63047.081	11.917
23-11	-144866.428	63058.856	4.019
23-12	-144862.994	63060.945	1.036
23-13	-144862.006	63060.634	2.474
23-14	-144861.234	63062.984	11.413
23-15	-144850.407	63059.374	3.230
23-16	-144851.010	63056.201	3.055
23-17	-144851.532	63053.191	3.061
23-18	-144852.026	63050.170	5.546
23-19	-144852.891	63044.692	15.553
面積	237.7063590		
地積	237.70		

地番	23-2	地目	
所有者			
NO.	X	Y	辺長
23-9	-144870.297	63033.936	13.302
23-10	-144868.259	63047.081	15.553
23-19	-144852.891	63044.692	13.300
23-20	-144854.943	63031.551	15.538
面積	206.7710380		
地積	206.77		

地番	23-3	地目	
所有者			
NO.	X	Y	辺長
23-8	-144872.334	63020.800	13.293
23-9	-144870.297	63033.936	15.538
23-20	-144854.943	63031.551	13.289
23-21	-144856.977	63018.419	15.540
面積	206.5297335		
地積	206.52		

地番	23-4	地目	
所有者			
NO.	X	Y	辺長
23-7	-144874.382	63007.662	13.297
23-8	-144872.334	63020.800	15.540
23-21	-144856.977	63018.419	13.312
23-22	-144859.022	63005.265	15.546
面積	206.7919295		
地積	206.79		

地番	23-5	地目	
所有者			
NO.	X	Y	辺長
23-6	-144876.420	62994.525	13.294
23-7	-144874.382	63007.662	15.546
23-22	-144859.022	63005.265	13.286
23-23	-144861.061	62992.136	15.544
面積	206.5944440		
地積	206.59		

地番	23-6	地目	
所有者			
NO.	X	Y	辺長
23-5	-144876.452	62981.383	13.298
23-6	-144876.420	62994.525	15.544
23-23	-144861.061	62992.136	13.279
23-24	-144863.098	62979.014	15.536
面積	206.5016335		
地積	206.50		

地番	23-7	地目	
所有者			
NO.	X	Y	辺長
23-4	-144880.492	62968.247	13.293
23-5	-144876.452	62981.383	15.536
23-24	-144863.098	62979.014	13.306
23-25	-144865.141	62965.866	15.535
面積	206.6111175		
地積	206.61		

地番	23-8	地目	
所有者			
NO.	X	Y	辺長
23-1	-144867.505	62950.662	12.694
23-2	-144880.048	62952.615	3.999
23-3	-144882.417	62955.837	12.558
23-4	-144880.492	62968.247	15.535
23-25	-144865.141	62965.866	15.387
面積	234.9159860		
地積	234.91		

取扱注意
この図面は、あくまで参考資料として取り扱ってください。
なお、測地系については、図面内に「世界測地系」の記載がないものは、「日本測地系」に拠っています。

神戸市港湾整備局新都市整備本部工務課			
図名	確定測量図	番	
縮尺	1:500	号	
作製年月日	平成11年3月		
担当測量士	松本 和史 第H.9-3181号		
株式会社 武 仲			