

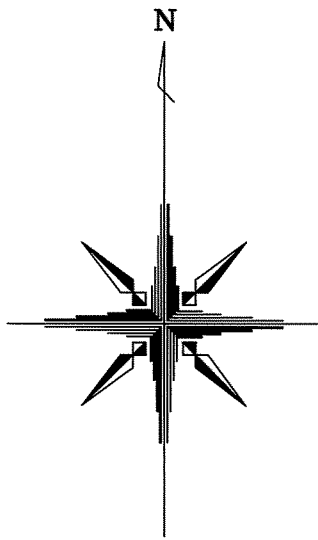
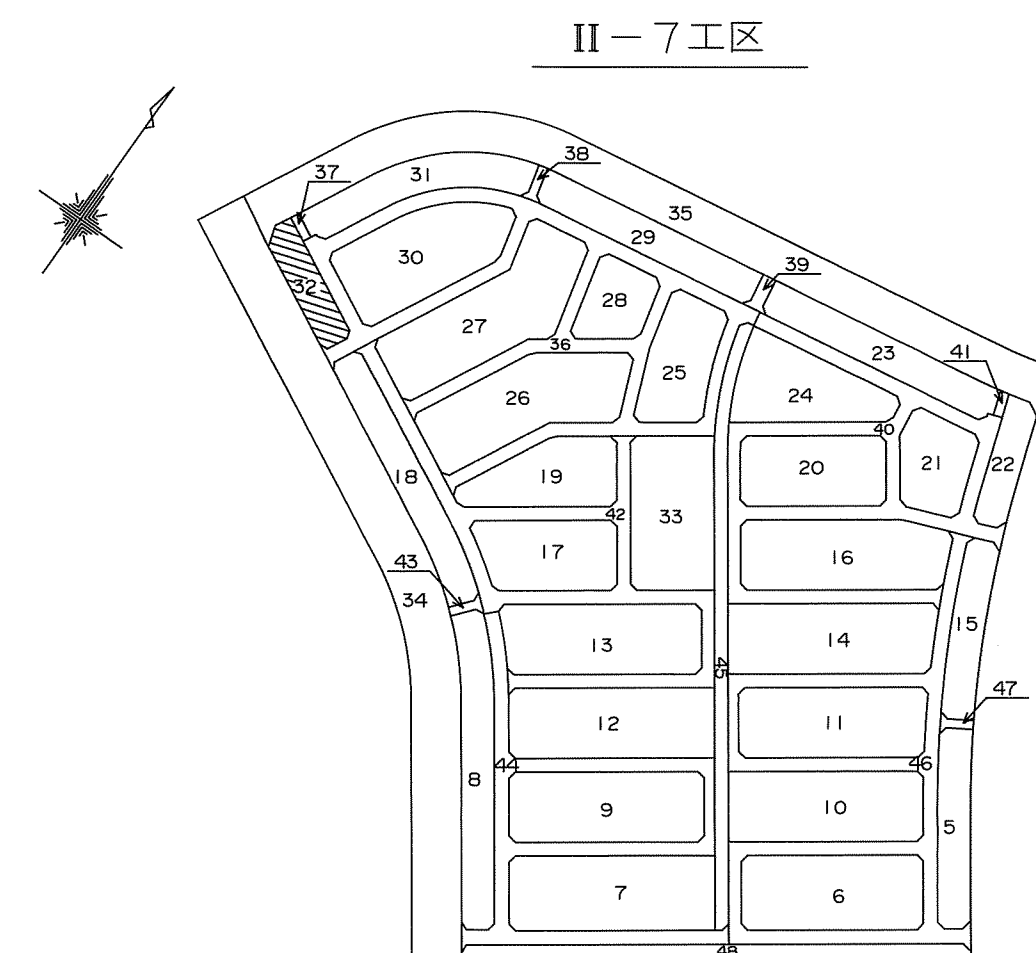


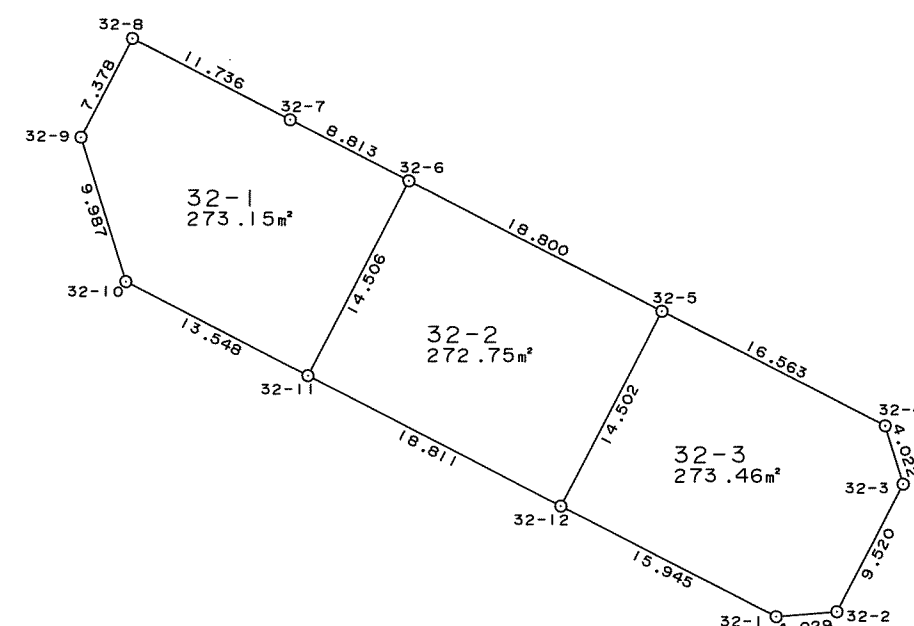

西神住宅第2団地
井吹台西町5丁目（Ⅱ-7工区）確定図
S=1：500

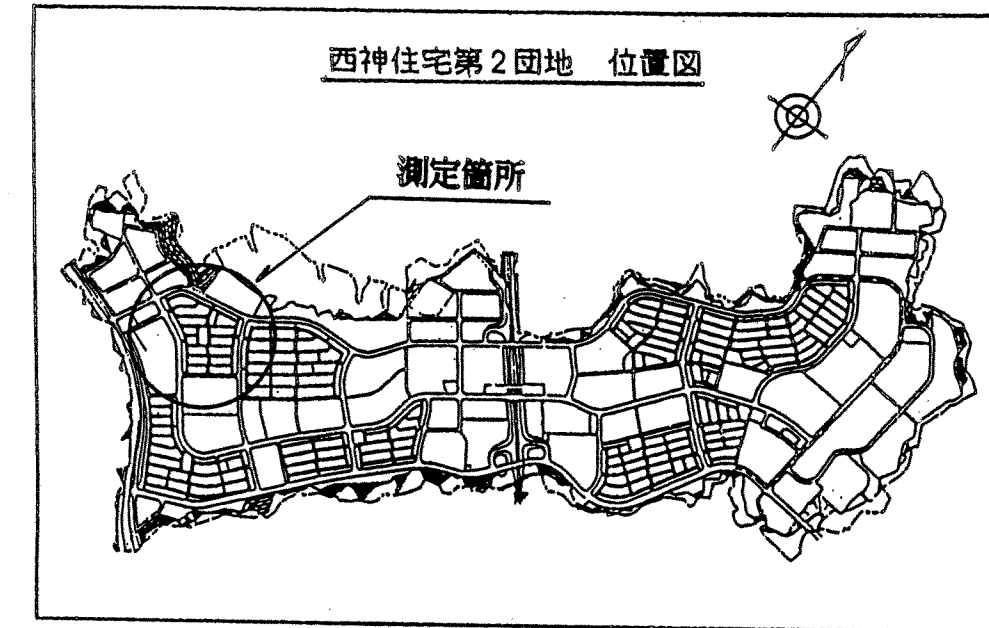

地番	32-1	地目	
所有者	X	Y	辺長
NO.	-144976.992	62778.353	8.813
32-7	-144972.958	62770.517	11.736
32-8	-144967.588	62760.082	7.378
32-9	-144974.139	62756.687	9.987
32-10	-144983.675	62759.654	13.548
32-11	-144989.881	62771.697	14.506
面積	273.1534295		
地積	273.15		

地番	32-2	地目	
所有者	X	Y	辺長
NO.	-144985.604	62795.064	18.800
32-6	-144976.992	62778.353	14.506
32-11	-144989.881	62771.697	18.811
32-12	-144998.495	62788.420	14.502
面積	272.7585800		
地積	272.75		

地番	32-3	地目	
所有者	X	Y	辺長
NO.	-145005.803	62802.592	4.029
32-2	-145005.470	62806.607	9.520
32-3	-144997.020	62810.991	4.022
32-4	-144993.181	62809.792	16.563
32-5	-144985.604	62795.064	14.502
32-12	-144998.495	62788.420	15.945
面積	273.4691380		
地積	273.46		

取扱注意
この図面は、あくまで参考資料として取り扱ってください。
なお、測地系については、図面内に「世界測地系」の記載がないものは、「日本測地系」に拠っています。

神戸市港湾整備局新都市整備本部工務課			
図名	確定測量図	番	
縮尺	1：500	号	
作製年月日	平成11年3月		
担当測量士	松本 和史 第H.9-3181号		
株式会社 武 伸			