

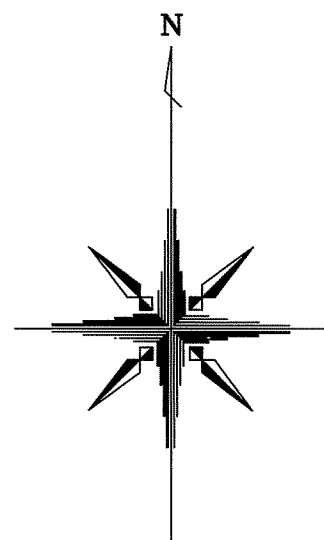
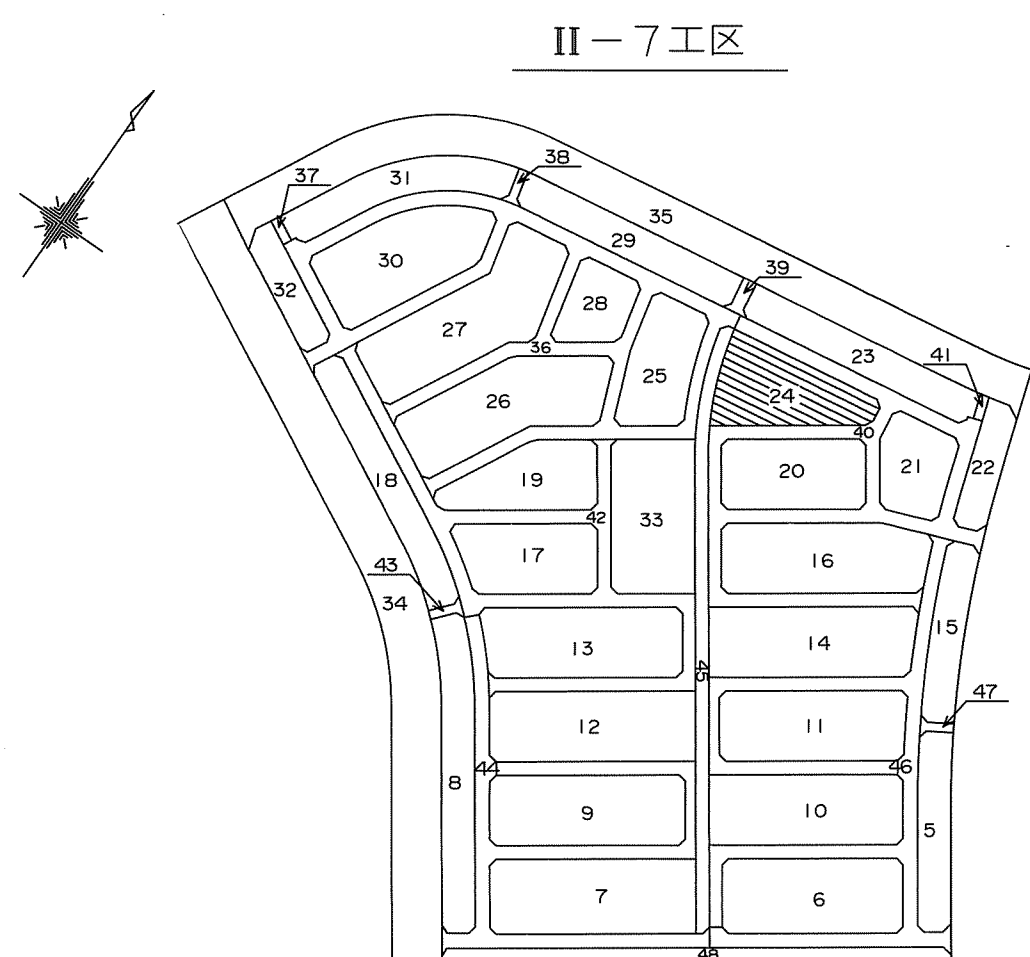


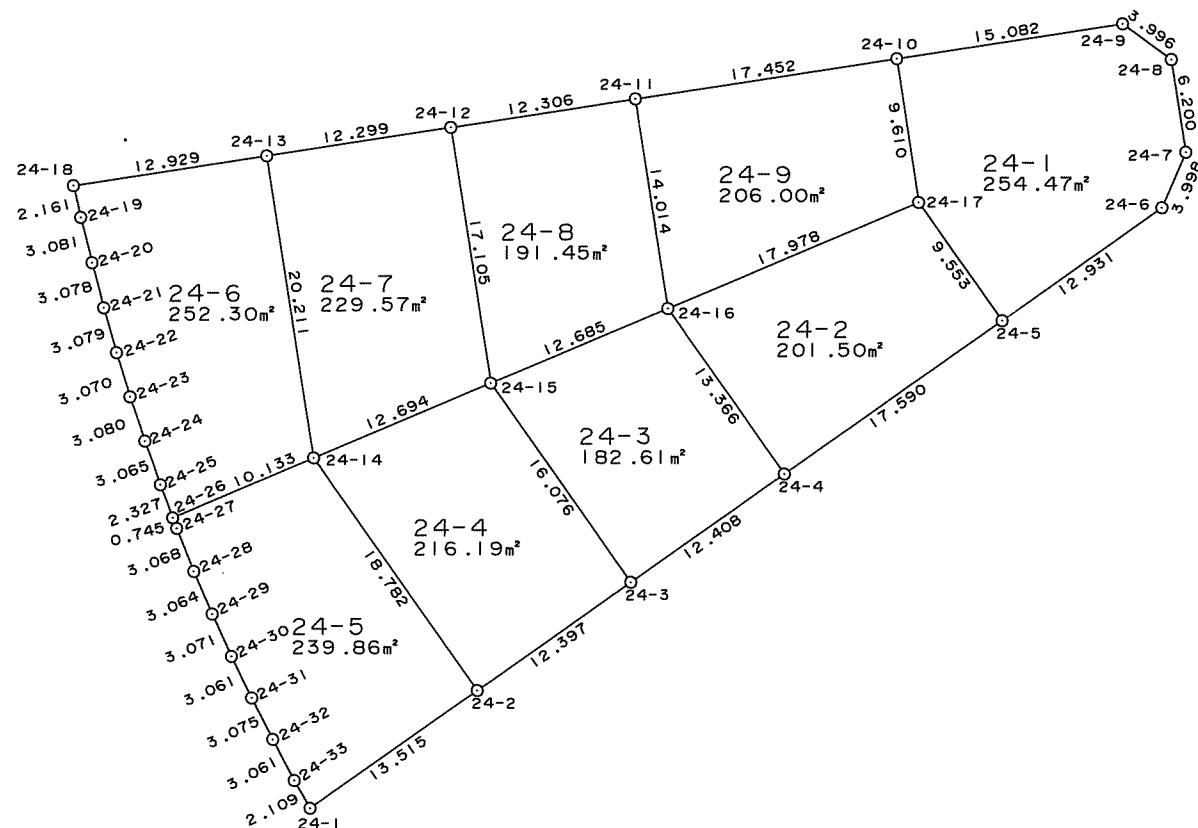

西神住宅第2団地

井吹台西町5丁目（Ⅱ-7工区）確定図

S=1:500

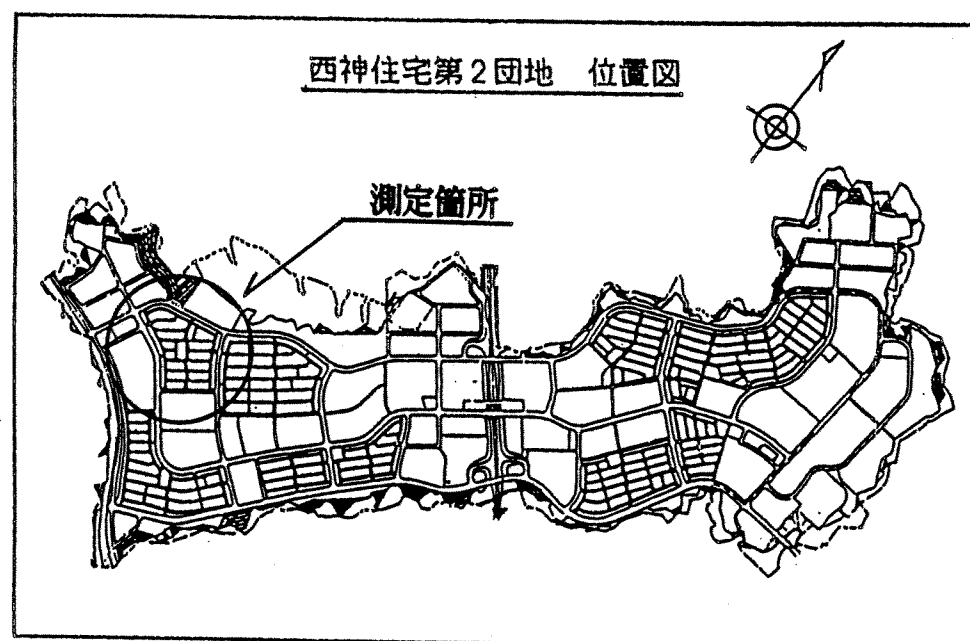

地番	24-1	地目
所有者		
NO.	X	Y
24-5	-144898.122	63015.554
24-6	-144890.656	63026.112
24-7	-144886.980	63027.664
24-8	-144880.854	63026.732
24-9	-144878.503	63023.501
24-10	-144880.811	63008.597
24-17	-144890.310	63010.056
面積	254.4751500	
地積	254.47	

地番	24-2	地目
所有者		
NO.	X	Y
24-4	-144908.272	63001.188
24-5	-144898.122	63015.554
24-17	-144890.310	63010.056
24-16	-144897.333	62993.507
面積	201.5025330	
地積	201.50	

地番	24-3	地目
所有者		
NO.	X	Y
24-3	-144915.438	62991.059
24-4	-144908.272	63001.188
24-16	-144897.333	62993.507
24-15	-144902.278	62981.826
面積	182.6111610	
地積	182.61	

地番	24-4	地目
所有者		
NO.	X	Y
24-2	-144922.601	62980.941
24-3	-144915.438	62991.059
24-15	-144902.278	62981.826
24-14	-144907.236	62970.140
面積	216.1978035	
地積	216.19	

地番	24-5	地目
所有者		
NO.	X	Y
24-1	-144930.397	62969.901
24-2	-144922.601	62980.941
24-14	-144907.236	62970.140
24-26	-144911.204	62960.816
24-27	-144911.899	62961.085
24-28	-144914.743	62962.236
24-29	-144917.555	62963.452
24-30	-144920.355	62964.714
24-31	-144923.108	62966.053
24-32	-144925.856	62967.432
24-33	-144928.567	62968.853
面積	239.8690140	
地積	239.86	

地番	24-6	地目
所有者		
NO.	X	Y
24-13	-144887.264	62967.038
24-18	-144889.239	62954.261
24-19	-144891.345	62954.744
24-20	-144894.334	62955.492
24-21	-144897.313	62956.267
24-22	-144900.273	62957.116
24-23	-144903.207	62958.021
24-24	-144906.131	62958.988
24-25	-144909.023	62960.004
24-26	-144911.204	62960.816
24-14	-144907.236	62970.140
面積	252.3018330	
地積	252.30	

地番	24-7	地目
所有者		
NO.	X	Y
24-12	-144888.377	62979.191
24-13	-144887.264	62967.038
24-14	-144907.236	62970.140
24-15	-144902.278	62981.826
面積	229.5713030	
地積	229.57	

地番	24-8	地目
所有者		
NO.	X	Y
24-11	-144885.486	62991.351
24-12	-144888.377	62979.191
24-15	-144902.278	62981.826
24-16	-144897.333	62993.507
面積	191.4535860	
地積	191.45	

地番	24-9	地目
所有者		
NO.	X	Y
24-10	-144880.811	63008.597
24-11	-144885.486	62991.351
24-16	-144897.333	62993.507
24-17	-144890.310	63010.056
面積	206.0090850	
地積	206.00	

取扱注意
この図面は、あくまで参考資料として取り扱ってください。
なお、測地系については、図面内に「世界測地系」の記載がないものは、「日本測地系」に拠っています。

神戸市港湾整備局新都市整備本部工務課			
図名	確定測量図	番	
縮尺	1:500	号	
作製年月日	平成11年	3月	
担当測量士	松本 和史	第H.9-3181号	
株式会社 武 仲			