

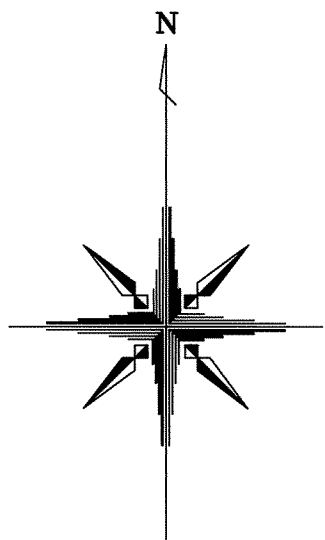
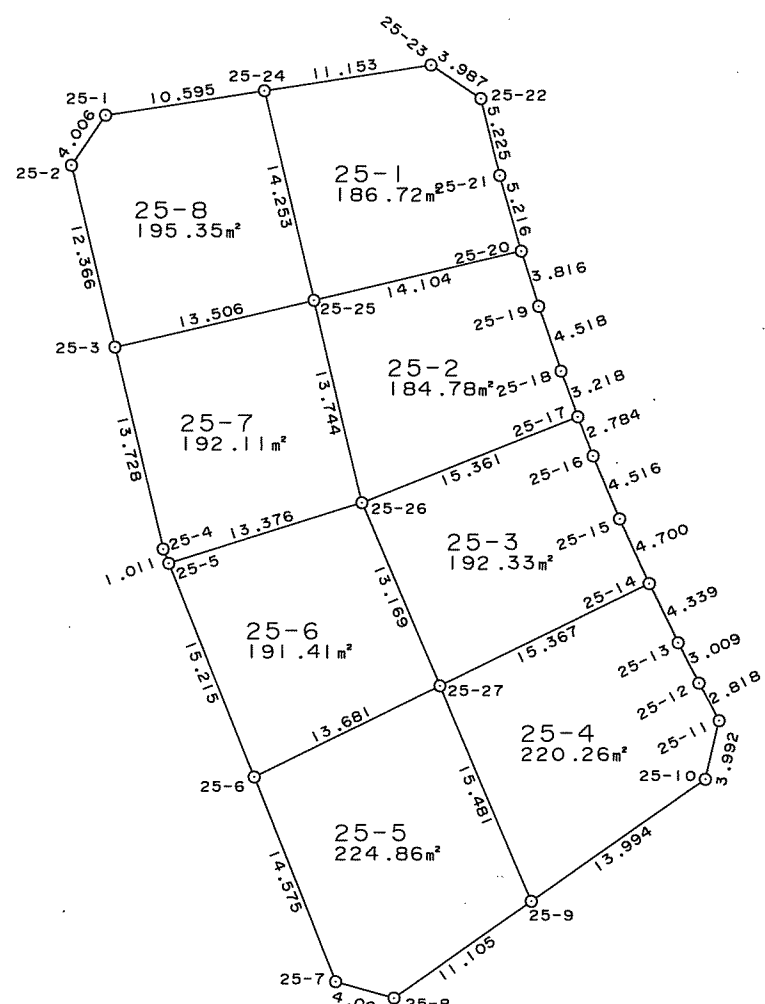


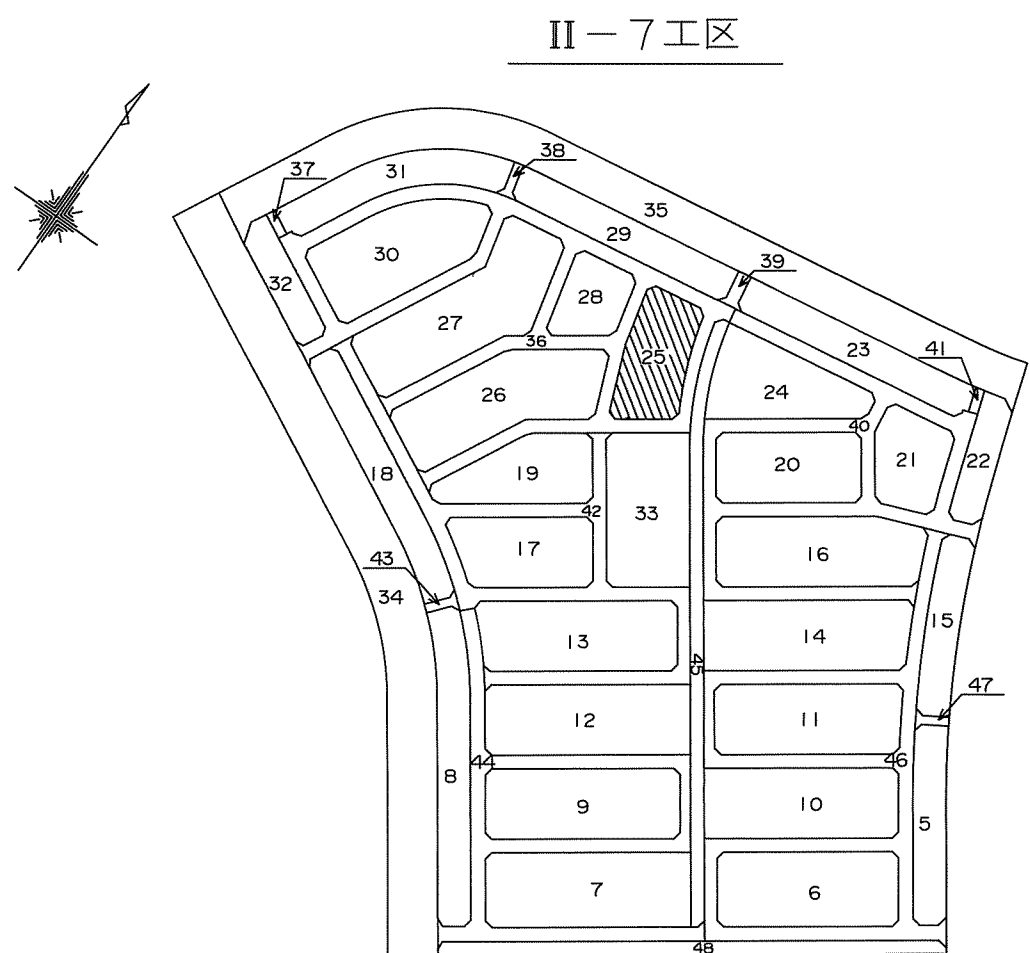

西神住宅第2団地

井吹台西町5丁目（Ⅱ-7工区）確定図

S=1:500

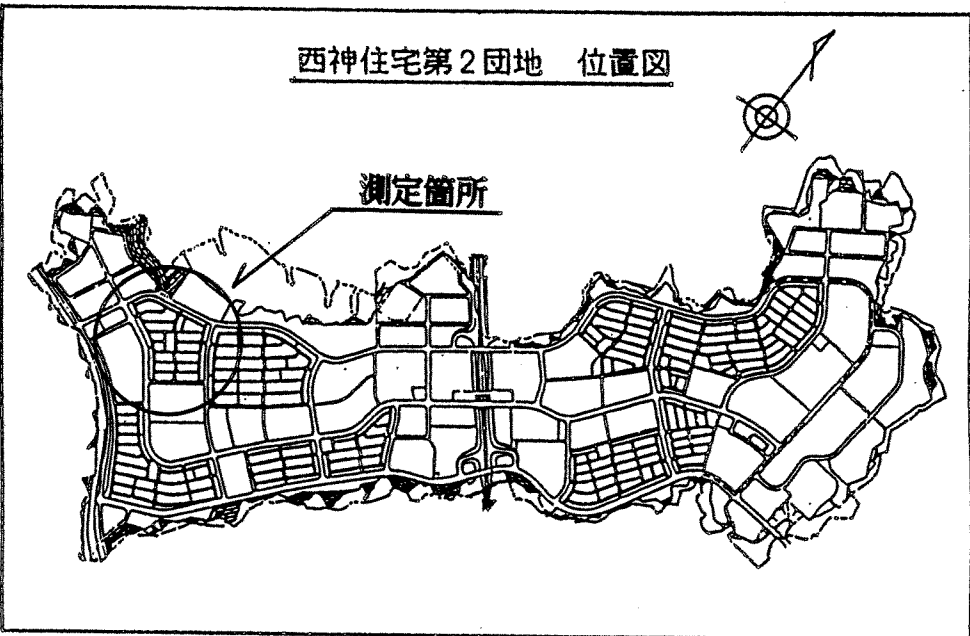

地番	25-1	地目	
所有者			
NO.	X	Y	辺長
25-20	-144903.766	62946.052	5.216
25-21	-144898.748	62944.630	5.225
25-22	-144893.674	62943.381	3.987
25-23	-144891.458	62940.067	11.153
25-24	-144893.158	62929.044	14.253
25-25	-144907.027	62932.330	14.104
面積			186.7249270
地積			186.72

地番	25-2	地目	
所有者			
NO.	X	Y	辺長
25-17	-144914.704	62949.762	3.218
25-18	-144911.685	62948.649	4.518
25-19	-144907.410	62947.186	3.816
25-20	-144903.766	62946.052	14.104
25-25	-144907.027	62932.330	13.744
25-26	-144920.401	62935.496	15.361
面積			184.7814530
地積			184.78

地番	25-3	地目	
所有者			
NO.	X	Y	辺長
25-14	-144925.745	62954.455	4.700
25-15	-144921.466	62952.511	4.516
25-16	-144917.297	62950.776	2.784
25-17	-144914.704	62949.762	15.361
25-26	-144920.401	62935.496	13.169
25-27	-144932.515	62940.660	15.367
面積			192.3329955
地積			192.33

地番	25-4	地目	
所有者			
NO.	X	Y	辺長
25-9	-144946.762	62946.718	13.994
25-10	-144938.689	62958.148	3.992
25-11	-144934.804	62959.065	2.818
25-12	-144932.324	62957.726	3.009
25-13	-144929.649	62956.349	4.339
25-14	-144925.745	62954.455	15.367
25-27	-144932.515	62940.660	15.481
面積			220.2619640
地積			220.26

地番	25-5	地目	
所有者			
NO.	X	Y	辺長
25-6	-144938.551	62929.383	14.575
25-7	-144952.086	62933.790	4.004
25-8	-144953.166	62937.646	11.105
25-9	-144946.762	62946.718	15.481
25-27	-144932.515	62940.660	13.681
面積			224.8677195
地積			224.86

地番	25-6	地目	
所有者			
NO.	X	Y	辺長
25-5	-144924.422	62922.739	15.215
25-6	-144938.551	62929.383	13.681
25-27	-144932.515	62940.660	13.169
25-26	-144920.401	62935.496	13.376
面積			191.4158295
地積			191.41

地番	25-7	地目	
所有者			
NO.	X	Y	辺長
25-3	-144910.128	62919.185	13.728
25-4	-144923.482	62922.367	1.011
25-5	-144924.422	62922.739	13.376
25-26	-144920.401	62935.496	13.744
25-25	-144907.027	62932.330	13.506
面積			192.1173980
地積			192.11

地番	25-8	地目	
所有者			
NO.	X	Y	辺長
25-1	-144894.789	62918.575	4.006
25-2	-144898.099	62916.319	12.366
25-3	-144910.128	62919.185	13.506
25-25	-144907.027	62932.330	14.253
25-24	-144893.158	62929.044	10.595
面積			195.3503380
地積			195.35

神戸市港湾整備局新都市整備本部工務課			
図名	確定測量図	番	
縮尺	1:500	号	
作製年月日	平成11年 3月		
担当測量士	松本 和史 第H.9-3181号		
株式会社 武 仲			

取扱注意
この図面は、あくまで参考資料として取り扱ってください。
なお、測地系については、図面に「世界測地系」の記載がないものは、「日本測地系」に拠っています。