




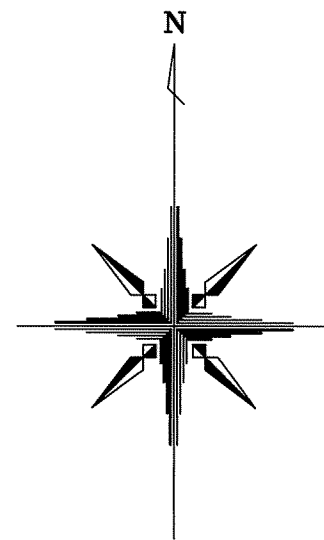


西神住宅第2団地
井吹台西町5丁目（Ⅱ-7工区）確定図

S=1:500

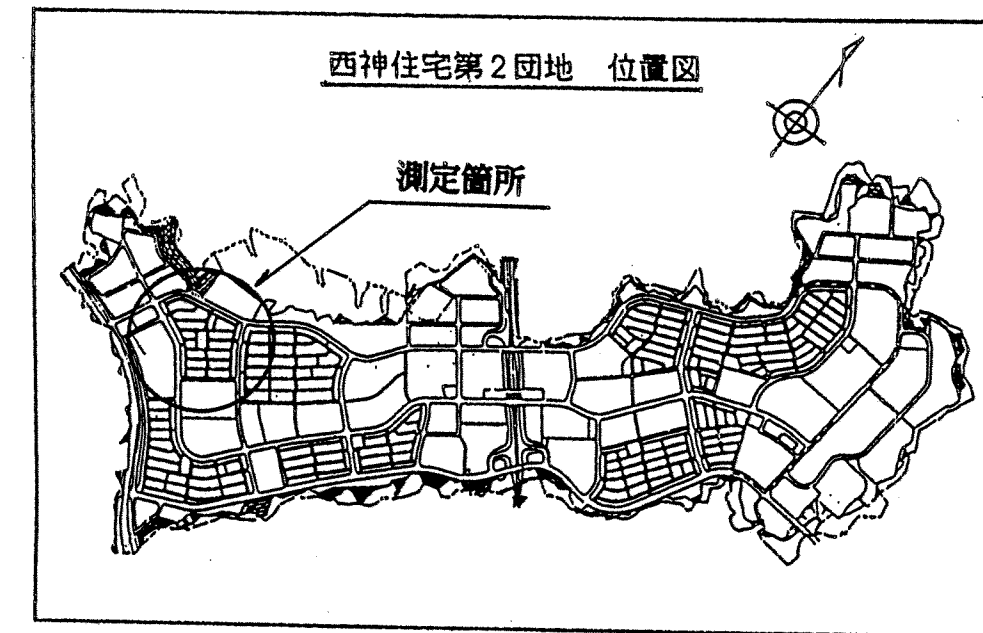

Ⅱ-7工区

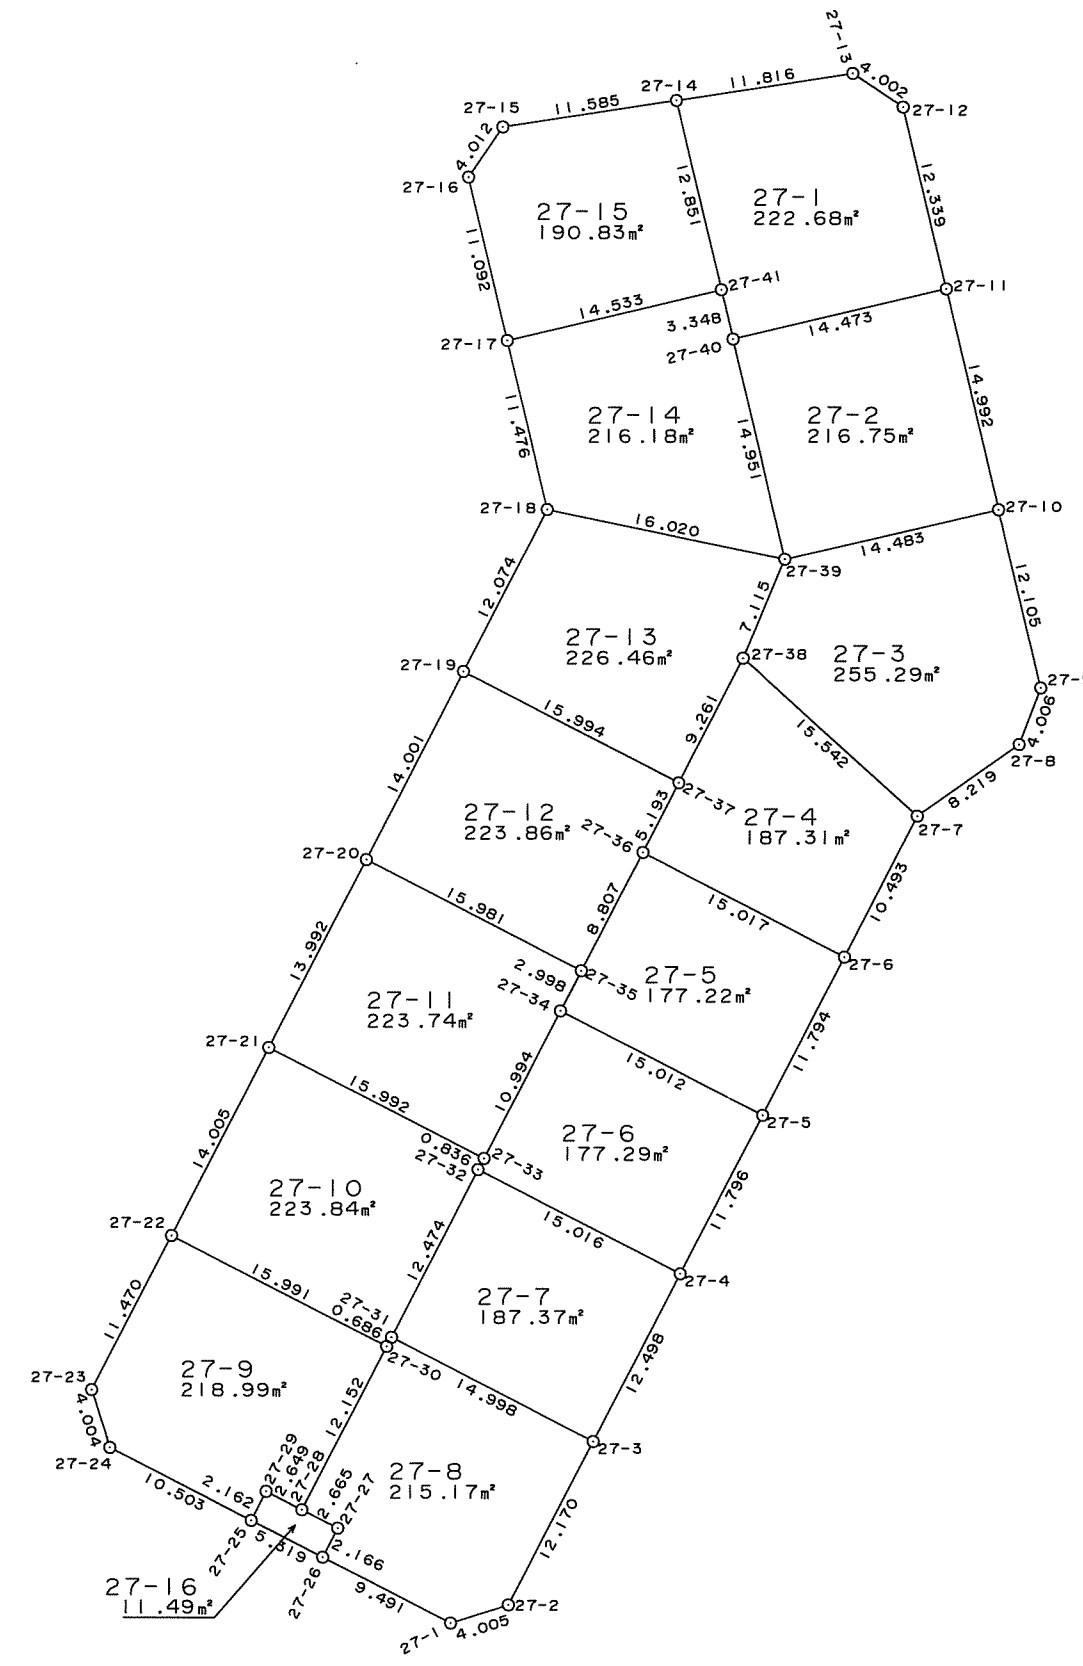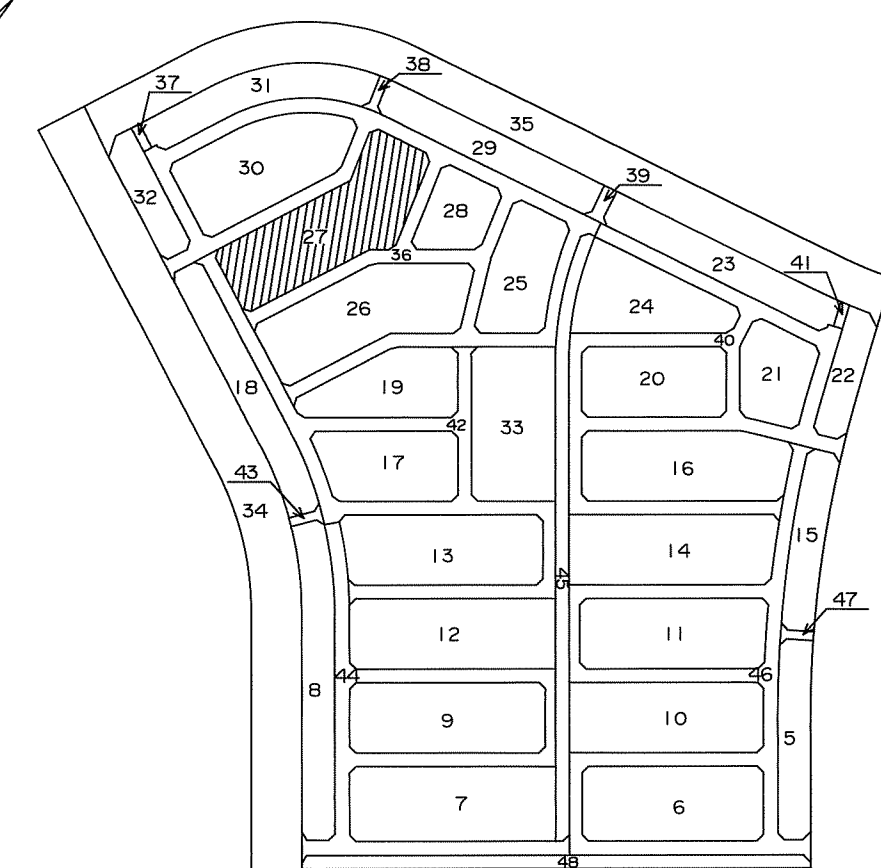

地番	27-1	地目
所有者		
NO.	X	Y
27-11	-144916.194	62878.478
27-12	-144904.188	62875.629
27-13	-144901.956	62872.307
27-14	-144903.768	62860.631
27-41	-144916.267	62863.617
27-40	-144919.524	62864.393
面積	222.6871230	
地積	222.68	

地番	27-2	地目
所有者		
NO.	X	Y
27-10	-144930.781	62881.937
27-11	-144916.194	62878.478
27-40	-144919.524	62864.393
27-39	-144934.074	62867.833
面積	216.7587425	
地積	216.75	

地番	27-3	地目
所有者		
NO.	X	Y
27-7	-144951.050	62876.597
27-8	-144946.305	62883.308
27-9	-144942.560	62884.729
27-10	-144930.781	62881.937
27-39	-144934.074	62867.833
27-38	-144940.629	62865.066
面積	255.2954630	
地積	255.29	

地番	27-4	地目
所有者		
NO.	X	Y
27-6	-144960.378	62871.792
27-7	-144951.050	62876.597
27-38	-144940.629	62865.066
27-37	-144948.865	62860.832
27-36	-144953.481	62858.453
面積	187.3137310	
地積	187.31	

地番	27-5	地目
所有者		
NO.	X	Y
27-5	-144970.860	62866.386
27-6	-144960.378	62871.792
27-36	-144953.481	62858.453
27-35	-144961.305	62854.409
27-34	-144963.975	62853.046
面積	177.2275515	
地積	177.22	

地番	27-6	地目
所有者		
NO.	X	Y
27-4	-144981.342	62860.976
27-5	-144970.860	62866.386
27-34	-144963.975	62853.046
27-33	-144973.748	62848.010
27-32	-144974.486	62847.617
面積	177.2955910	
地積	177.29	

地番	27-7	地目
所有者		
NO.	X	Y
27-3	-144992.450	62855.247
27-4	-144981.342	62860.976
27-32	-144974.486	62847.617
27-31	-144985.580	62841.915
面積	187.3738720	
地積	187.37	

地番	27-8	地目
所有者		
NO.	X	Y
27-1	-145004.475	62845.852
27-2	-145003.287	62849.670
27-3	-144992.450	62855.247
27-31	-144985.580	62841.915
27-30	-144986.187	62841.596
27-28	-144996.989	62836.029
27-27	-144998.203	62838.401
27-26	-145000.131	62837.414
面積	215.1737170	
地積	215.17	

地番	27-9	地目
所有者		
NO.	X	Y
27-22	-144978.870	62827.377
27-23	-144989.071	62822.134
27-24	-144992.887	62823.348
27-25	-144997.699	62832.684
27-29	-144995.777	62833.673
27-28	-144996.989	62836.029
27-30	-144986.187	62841.596
面積	218.9965070	
地積	218.99	

地番	27-10	地目
所有者		
NO.	X	Y
27-21	-144966.422	62833.795
27-22	-144978.870	62827.377
27-30	-144986.187	62841.596
27-31	-144985.580	62841.915
27-32	-144974.486	62847.617
27-33	-144973.748	62848.010
面積	223.8454220	
地積	223.84	

地番	27-11	地目
所有者		
NO.	X	Y
27-20	-144953.984	62840.204
27-21	-144966.422	62833.795
27-33	-144973.748	62848.010
27-34	-144963.975	62853.046
27-35	-144961.305	62854.409
面積	223.7419595	
地積	223.74	

地番	27-12	地目
所有者		
NO.	X	Y
27-19	-144941.537	62846.615
27-20	-144953.984	62840.204
27-35	-144961.305	62854.409
27-36	-144953.481	62858.453
27-37	-144948.865	62860.832
面積	223.8627990	
地積	223.86	

地番	27-13	地目
所有者		
NO.	X	Y
27-18	-144930.806	62852.150
27-19	-144941.537	62846.615
27-37	-144948.865	62860.832
27-38	-144940.629	62865.066
27-39	-144934.074	62867.833
面積	226.4672430	
地積	226.46	

地番	27-14	地目
所有者		
NO.	X	Y
27-17	-144919.644	62849.482
27-18	-144930.806	62852.150
27-39	-144934.074	62867.833
27-40	-144919.524	62864.393
27-41	-144916.267	62863.617
面積	216.1803595	
地積	216.18	

地番	27-15	地目
所有者		
NO.	X	Y
27-14	-144903.768	62860.631
27-15	-144905.533	62849.181
27-16	-144908.851	62846.926
27-17	-144919.644	62849.482
27-41	-144916.267	62863.617
面積	190.8391625	
地積	190.83	

地番	27-16	地目
所有者		
NO.	X	Y
27-21	-144997.699	62832.684
27-26	-145000.131	62837.414
27-27	-144998.203	62838.401
27-28	-144996.989	62836.029
27-29	-144995.777	62833.673
面積	11.4958370	
地積	11.49	

取扱注意
この図面は、あくまで参考資料として取り扱ってください。
なお、測地系については、図面内に「世界測地系」の記載がないものは、「日本測地系」に拠っています。

神戸市港湾整備局新都市整備本部工務課			
図名	確定測量図	番	
縮尺	1:500	号	
作製年月日	平成11年 3月		
担当測量士	松本 和史 第H.9-3181号		
株式会社 武 仲			