

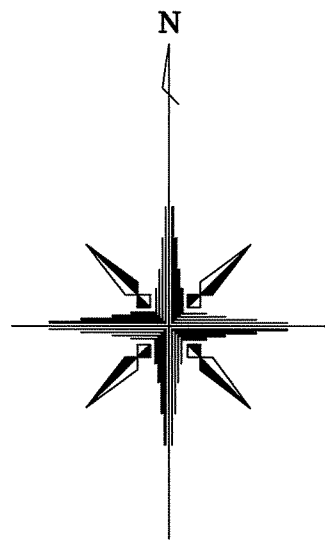


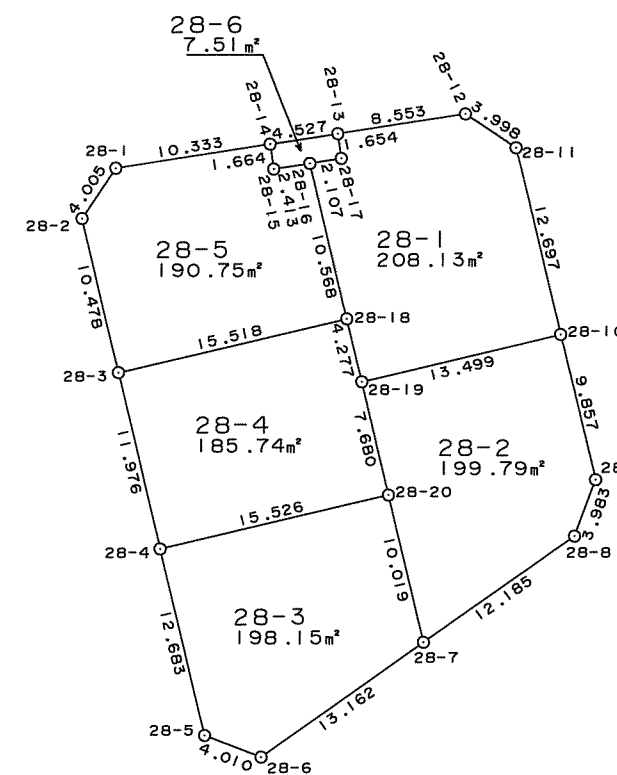

西神住宅第2団地
井吹台西町5丁目（Ⅱ-7工区）確定図

S=1:500

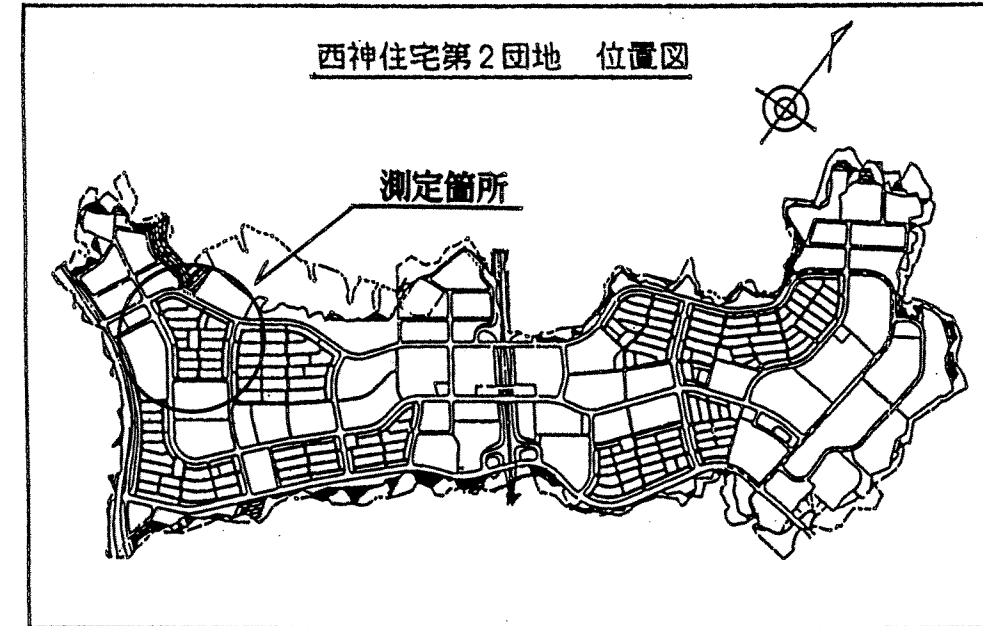

地番	28-1	地目	
所有者			
NO.	X	Y	辺長
28-10	-144911.160	62913.270	12.697
28-11	-144898.810	62910.324	3.998
28-12	-144896.573	62907.010	8.553
28-13	-144897.885	62898.558	1.654
28-17	-144899.523	62896.788	2.107
28-16	-144899.855	62896.707	10.568
28-18	-144910.136	62899.154	4.277
28-19	-144914.298	62900.141	13.499
面積			208.1353705
地積			208.13


地番	28-2	地目	
所有者			
NO.	X	Y	辺長
28-7	-144931.519	62904.230	12.185
28-8	-144924.482	62914.177	3.983
28-9	-144920.747	62915.560	9.857
28-10	-144911.160	62913.270	13.499
28-19	-144914.298	62900.141	7.680
28-20	-144921.770	62901.918	10.019
面積			199.7927730
地積			199.79

地番	28-3	地目	
所有者			
NO.	X	Y	辺長
28-4	-144925.349	62886.810	12.683
28-5	-144937.690	62889.735	4.010
28-6	-144939.117	62893.482	13.162
28-7	-144931.519	62904.230	10.019
28-20	-144921.770	62901.918	15.526
面積			198.1513060
地積			198.15

地番	28-4	地目	
所有者			
NO.	X	Y	辺長
28-3	-144913.695	62884.050	11.976
28-4	-144925.349	62886.810	15.526
28-20	-144921.770	62901.918	7.680
28-19	-144914.298	62900.141	4.277
28-18	-144910.136	62899.154	15.518
面積			185.7413370
地積			185.74

地番	28-5	地目	
所有者			
NO.	X	Y	辺長
28-1	-144900.176	62883.876	4.005
28-2	-144903.498	62881.639	10.478
28-3	-144913.695	62884.050	15.518
28-18	-144910.136	62899.154	10.568
28-16	-144899.855	62896.707	2.413
28-15	-144900.228	62894.323	1.664
28-14	-144898.581	62894.085	10.333
面積			190.7522025
地積			190.75

地番	28-6	地目	
所有者			
NO.	X	Y	辺長
28-13	-144897.885	62898.558	4.527
28-14	-144898.581	62894.085	1.664
28-15	-144900.228	62894.323	2.413
28-16	-144899.855	62896.707	2.107
28-17	-144899.523	62898.788	1.654
面積			7.5118870
地積			7.51

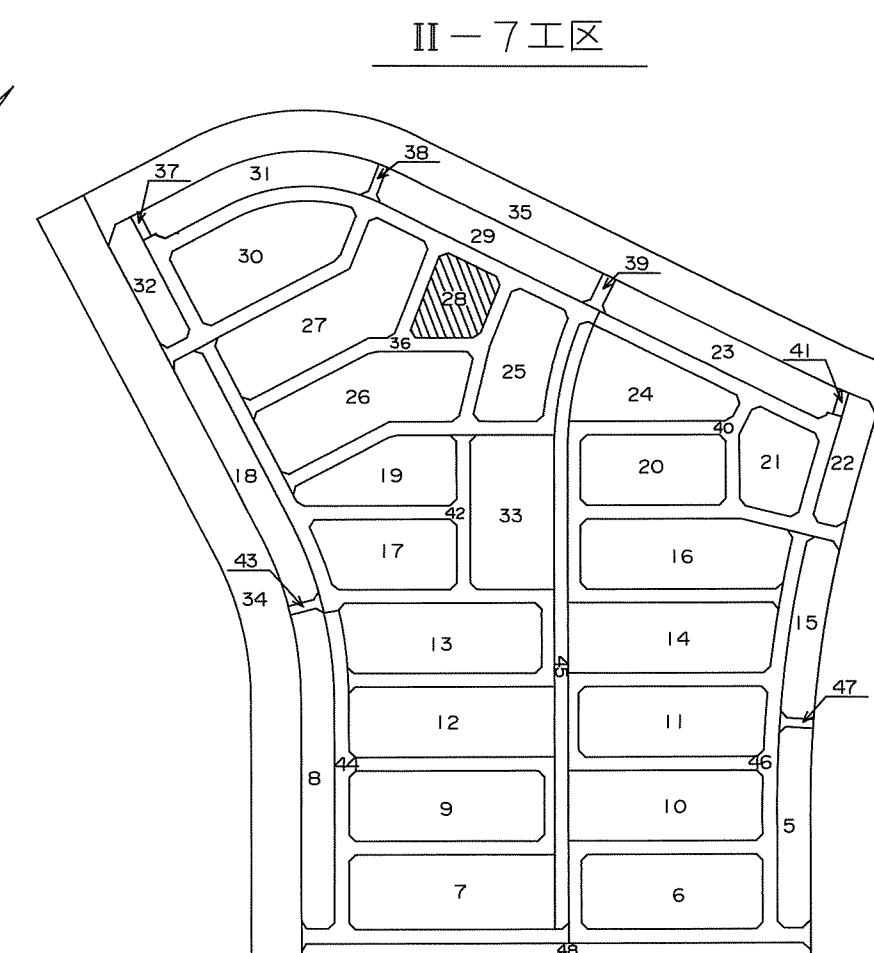

取扱注意
この図面は、あくまで参考資料として取り扱ってください。
なお、測地系については、図面内に「世界測地系」の記載がないものは、「日本測地系」に拠っています。

神戸市港湾整備局新都市整備本部工務課			
図名	確定測量図	番	
縮尺	1:500	号	
作製年月日	平成11年 3月		
担当測量士	松本 和史 第H.9-3181号		
株式会社 武 仲			