

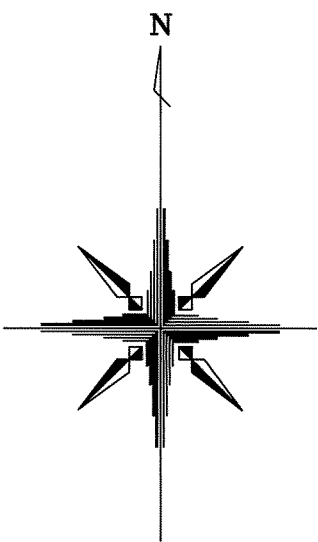
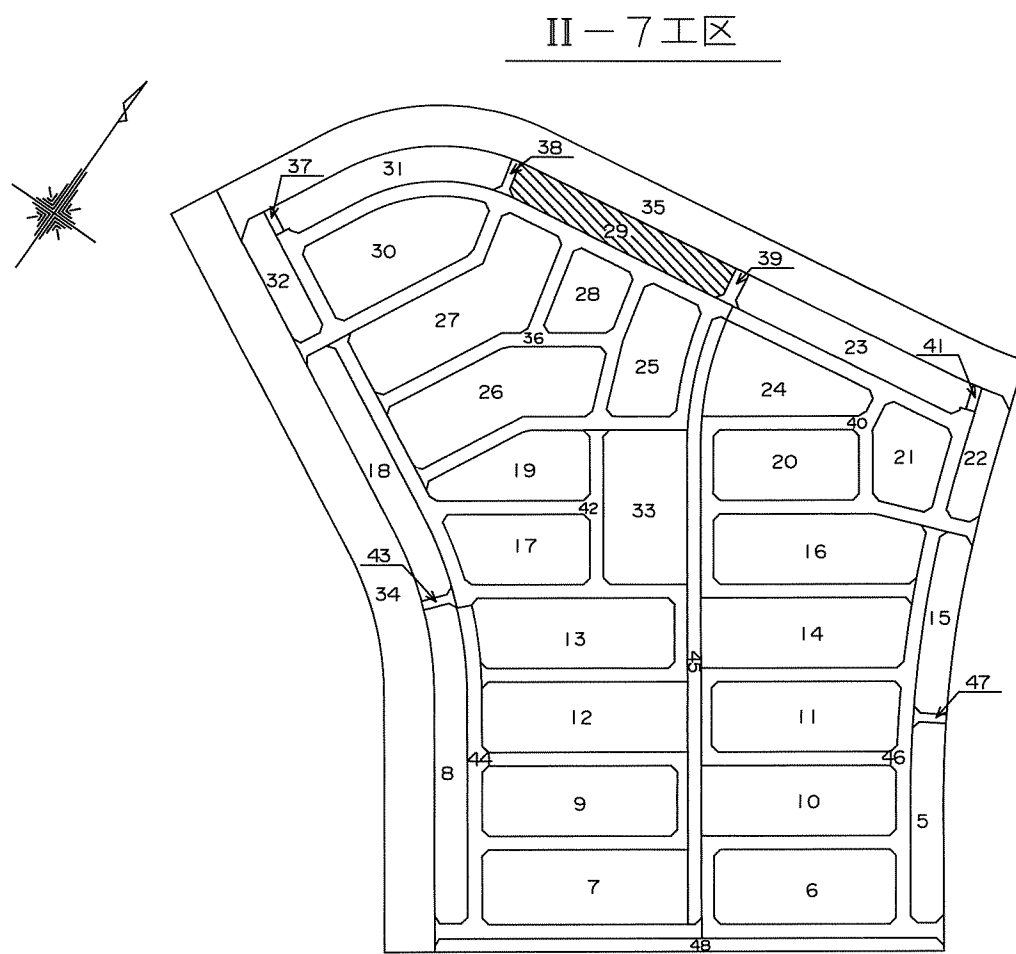


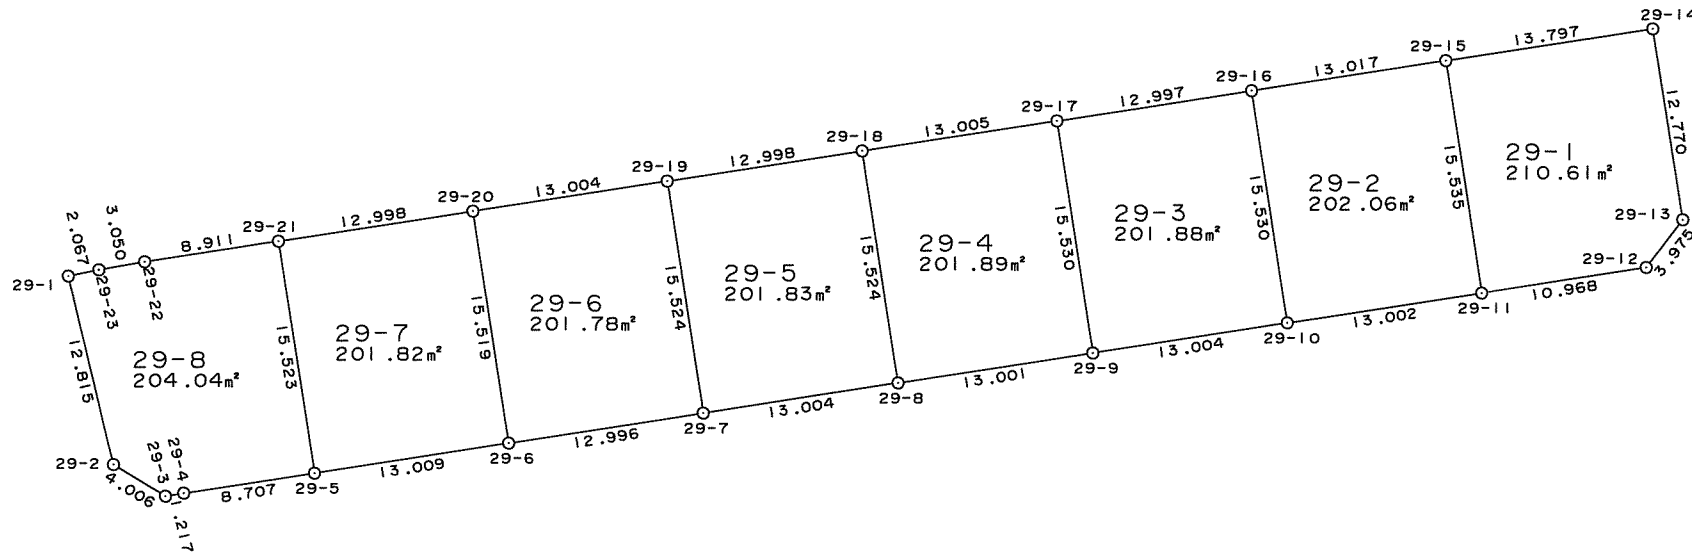

西神住宅第2団地
井吹台西町5丁目（Ⅱ-7工区）確定図

S=1:500

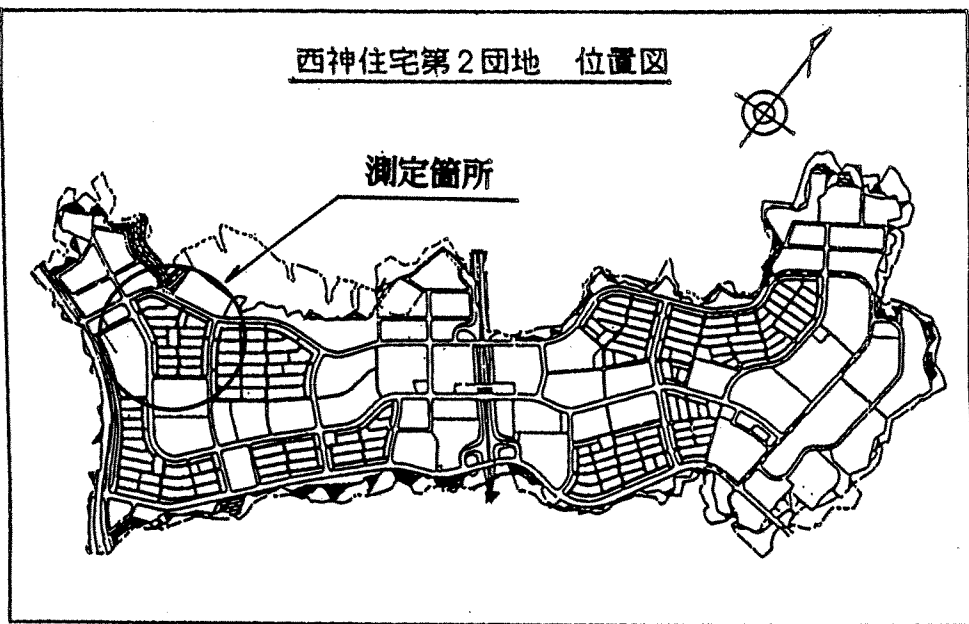

地番	29-1	地目	
所有者			
NO.	X	Y	辺長
29-11	-144885.892	62933.454	10.968
29-12	-144884.200	62944.291	3.975
29-13	-144881.037	62946.698	12.770
29-14	-144868.420	62944.727	13.797
29-15	-144870.537	62931.093	15.535
面積	210.6109235		
地積	210.61		

地番	29-2	地目	
所有者			
NO.	X	Y	辺長
29-10	-144887.884	62920.606	13.002
29-11	-144885.892	62933.454	15.535
29-15	-144870.537	62931.093	13.017
29-16	-144872.537	62918.231	15.530
面積	202.0636330		
地積	202.06		

地番	29-3	地目	
所有者			
NO.	X	Y	辺長
29-9	-144889.878	62907.756	13.004
29-10	-144887.884	62920.606	15.530
29-16	-144872.537	62918.231	12.997
29-17	-144874.530	62905.388	15.530
面積	201.8992440		
地積	201.88		

地番	29-4	地目	
所有者			
NO.	X	Y	辺長
29-8	-144891.870	62894.909	13.001
29-9	-144889.878	62907.756	15.530
29-17	-144874.530	62905.388	13.005
29-18	-144876.528	62892.537	15.524
面積	201.8960550		
地積	201.89		

地番	29-5	地目	
所有者			
NO.	X	Y	辺長
29-7	-144893.865	62882.059	13.004
29-8	-144891.870	62894.909	15.524
29-18	-144876.528	62892.537	12.998
29-19	-144878.522	62879.693	15.524
面積	201.8500680		
地積	201.83		

地番	29-6	地目	
所有者			
NO.	X	Y	辺長
29-6	-144895.853	62869.216	12.996
29-7	-144893.865	62882.059	15.524
29-19	-144878.522	62879.693	13.004
29-20	-144880.516	62866.843	15.519
面積	201.7829845		
地積	201.78		

地番	29-7	地目	
所有者			
NO.	X	Y	辺長
29-5	-144897.852	62856.362	13.009
29-6	-144895.853	62869.216	15.519
29-20	-144880.516	62866.843	12.998
29-21	-144882.510	62853.999	15.523
面積	201.8249475		
地積	201.82		

地番	29-8	地目	
所有者			
NO.	X	Y	辺長
29-1	-144884.824	62840.165	12.815
29-2	-144897.288	62843.142	4.006
29-3	-144899.382	62846.557	1.217
29-4	-144899.180	62847.757	8.707
29-5	-144897.852	62856.362	15.523
29-21	-144882.510	62853.999	8.911
29-22	-144883.874	62845.193	3.050
29-23	-144884.409	62842.190	2.067
面積	204.0433250		
地積	204.04		

取扱注意
この図面は、あくまで参考資料として取り扱ってください。
なお、測地系については、図面内に「世界測地系」の記載がないものは、「日本測地系」に拠っています。

神戸市港湾整備局新都市整備本部工務課			
図名	確定測量図	番	
縮尺	1:500	号	
作製年月日	平成11年 3月		
担当測量士	松本 和史 第H.9-3181号		
株式会社 武 仲			