

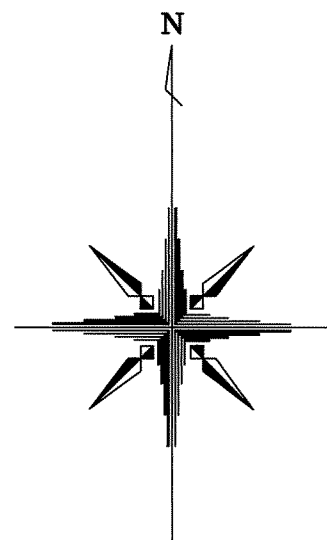


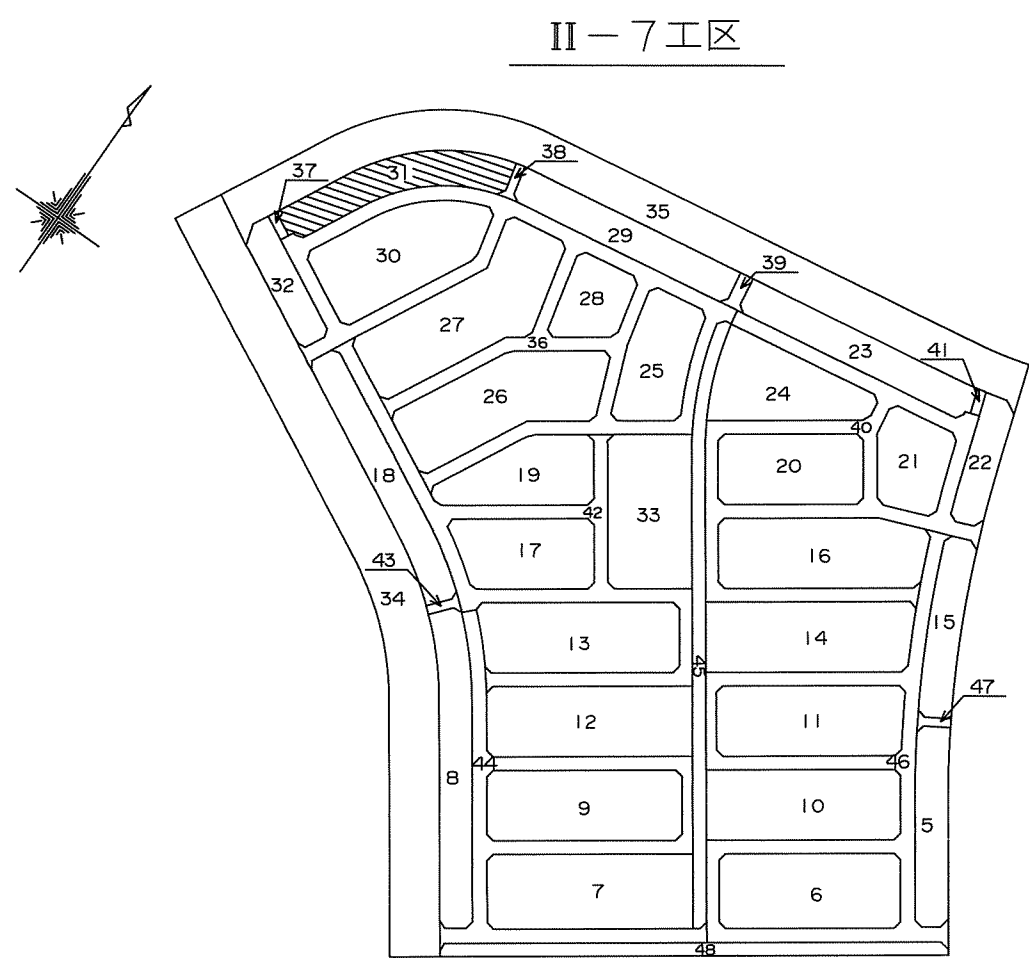

西神住宅第2団地
井吹台西町5丁目（Ⅱ-7工区）確定図

S=1:500

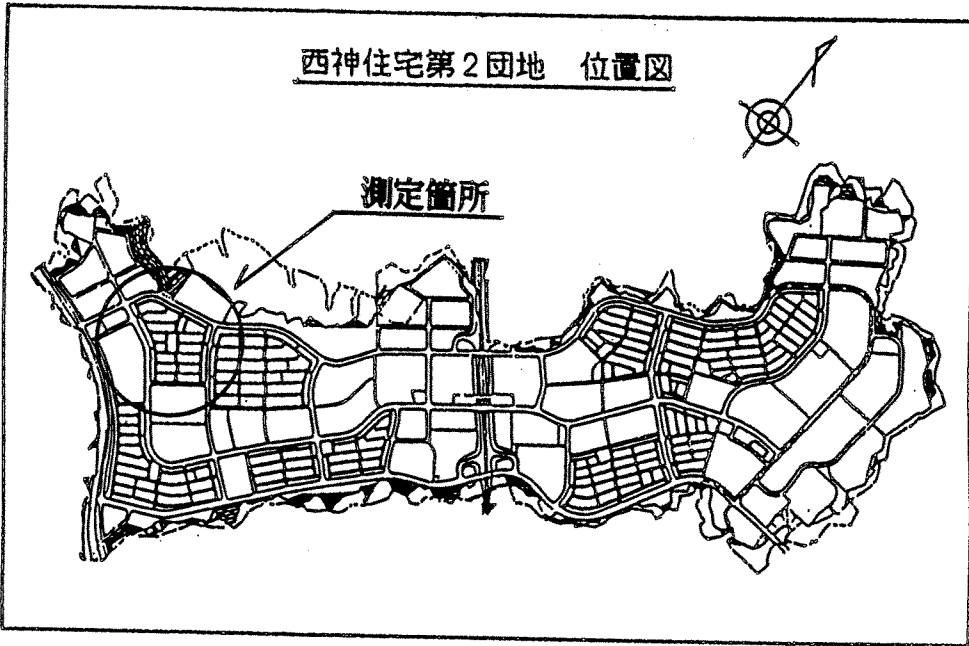

地番	31-1	地目	
所有者			
NO.	X	Y	辺長
31-26	-144905.767	62826.546	3.125
31-27	-144904.471	62829.390	3.023
31-28	-144903.342	62832.194	3.027
31-29	-144902.306	62835.038	2.213
31-30	-144901.623	62837.143	4.102
31-31	-144899.081	62839.212	12.700
31-32	-144895.727	62836.267	3.078
31-33	-144886.546	62833.300	3.047
31-34	-144887.451	62830.391	3.049
31-35	-144888.474	62827.519	3.050
31-36	-144889.586	62824.679	3.045
31-37	-144890.782	62821.879	2.260
31-38	-144891.728	62819.827	15.564
面積	242.9103590		
地積	242.91		

地番	31-2	地目	
所有者			
NO.	X	Y	辺長
31-21	-144912.546	62815.131	3.347
31-22	-144910.651	62817.890	3.003
31-23	-144909.055	62820.434	3.018
31-24	-144907.562	62823.057	3.024
31-25	-144906.155	62825.734	0.900
31-26	-144905.767	62826.546	15.564
31-38	-144891.728	62819.827	3.228
31-39	-144893.175	62816.942	3.050
31-40	-144894.665	62814.281	3.051
31-41	-144896.229	62811.661	3.045
31-42	-144897.865	62809.093	3.050
31-43	-144899.610	62806.591	0.604
31-44	-144899.360	62806.099	15.491
面積	227.6856905		
地積	227.68		

地番	31-3	地目	
所有者			
NO.	X	Y	辺長
31-16	-144921.220	62805.080	1.496
31-17	-144920.151	62806.126	2.999
31-18	-144918.089	62808.304	3.053
31-19	-144916.074	62810.598	3.026
31-20	-144914.178	62812.956	2.719
31-21	-144912.546	62815.131	15.491
31-44	-144899.960	62806.099	2.440
31-45	-144901.403	62804.132	3.041
31-46	-144903.273	62801.734	3.039
31-47	-144905.212	62799.394	3.042
31-48	-144907.233	62797.121	3.044
31-49	-144909.357	62794.941	1.419
31-50	-144910.376	62793.953	15.537
面積	227.6526330		
地積	227.65		

地番	31-4	地目	
所有者			
NO.	X	Y	辺長
31-11	-144931.515	62796.700	2.690
31-12	-144929.311	62798.242	3.024
31-13	-144926.913	62800.084	3.021
31-14	-144924.583	62802.007	3.041
31-15	-144922.320	62804.039	1.514
31-16	-144921.220	62805.080	15.537
31-50	-144910.376	62793.953	1.618
31-51	-144911.553	62792.843	3.042
31-52	-144913.812	62790.805	3.037
31-53	-144916.129	62788.842	3.044
31-54	-144918.521	62786.959	3.039
31-55	-144920.959	62785.144	2.269
31-56	-144922.823	62783.850	15.514
面積	227.6632255		
地積	227.66		

地番	31-5	地目	
所有者			
NO.	X	Y	辺長
31-7	-144943.521	62789.908	4.421
31-8	-144939.590	62791.931	4.025
31-9	-144936.049	62793.844	3.021
31-10	-144933.469	62795.415	2.339
31-11	-144931.515	62796.700	15.514
31-56	-144922.823	62783.850	0.774
31-57	-144923.453	62783.415	3.041
31-58	-144926.024	62781.775	3.044
31-59	-144928.627	62780.196	1.838
31-60	-144930.236	62779.307	6.939
31-61	-144936.407	62776.133	15.504
面積	228.4359850		
地積	228.43		

地番	31-6	地目	
所有者			
NO.	X	Y	辺長
31-6	-144956.319	62783.311	14.398
31-7	-144943.521	62789.908	15.504
31-61	-144936.407	62776.133	14.390
31-62	-144949.199	62769.542	15.501
面積	223.1422380		
地積	223.14		

地番	31-7	地目	
所有者			
NO.	X	Y	辺長
31-1	-144964.033	62761.922	11.724
31-2	-144969.407	62772.342	2.504
31-3	-144967.178	62773.483	0.924
31-4	-144967.603	62774.303	4.006
31-5	-144966.386	62778.120	11.327
31-6	-144956.319	62783.311	15.501
31-62	-144949.199	62769.542	16.677
面積	244.7505955		
地積	244.75		

取扱注意
この図面は、あくまで参考資料として取り扱ってください。
なお、測地系については、図面内に「世界測地系」の記載がないものは、「日本測地系」に拠っています。

神戸市港湾整備局新都市整備本部工務課		
図名	確定測量図	番
縮尺	1:500	号
作製年月日	平成11年 3月	
担当測量士	松本 和史 第H.9-3181号	
株式会社 武 仲		