
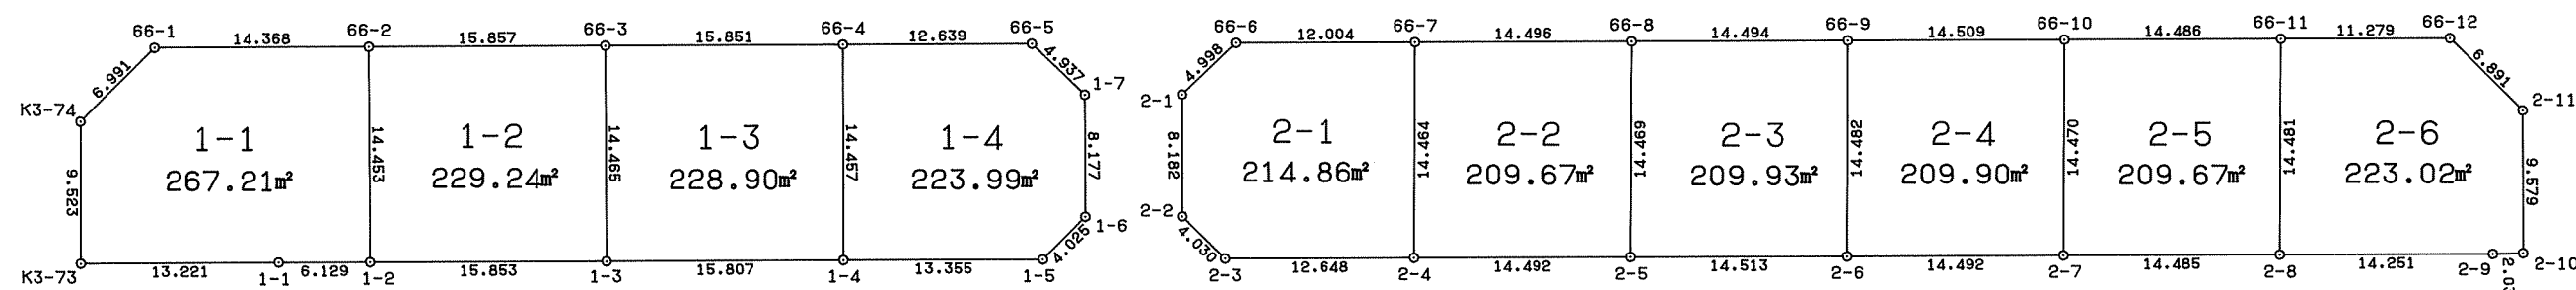
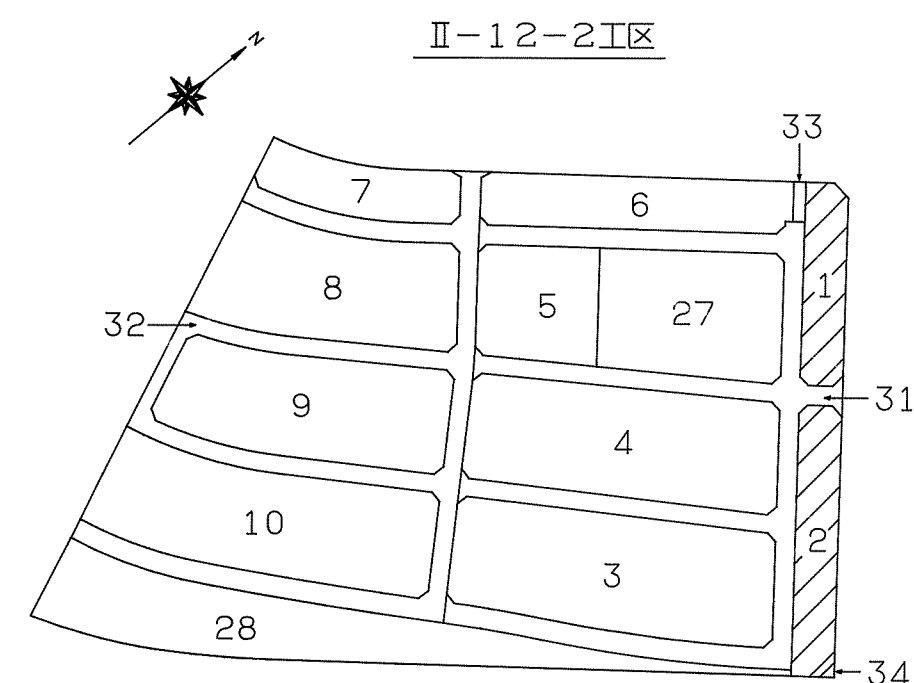


西神住宅第2団地

井吹台西町6丁目（Ⅱ-12-2Ⅰ区）確定図

S=1:500

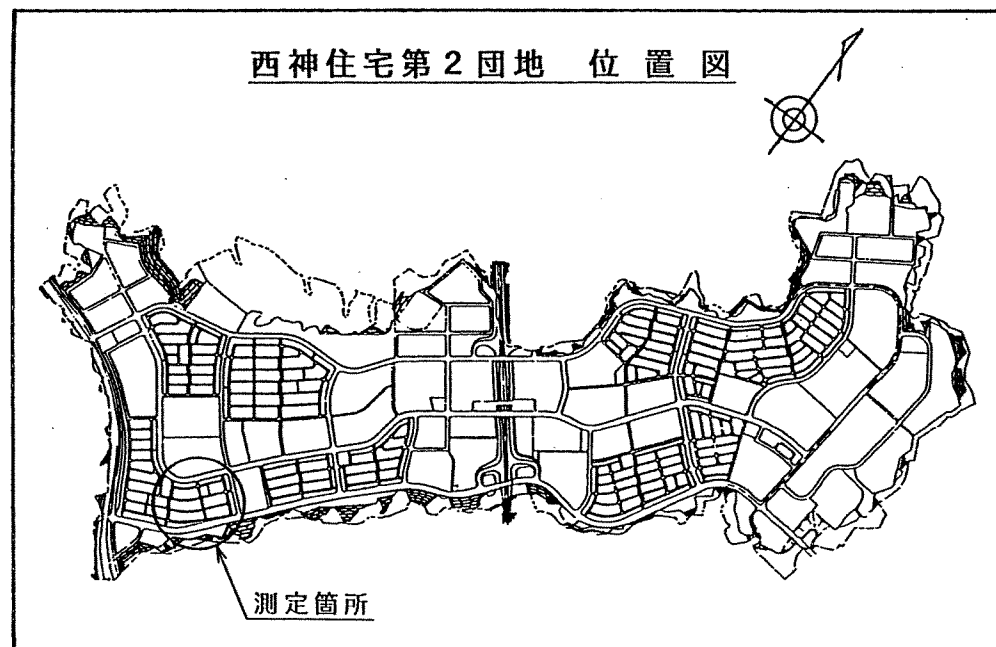

地番 1-1		地目	
所有者			
点名	X	Y	辺長
1-1	-145305.163	63390.560	
1-2	-145309.234	63395.141	6.129
66-2	-145298.404	63404.712	14.453
66-1	-145288.867	63393.965	14.368
K3-74	-145289.274	63396.986	6.991
K3-73	-145296.396	63380.664	9.523
1-1	-145305.163	63390.560	13.221
面積	267.2153015		
地積	267.21		

地番 1-2		地目	
所有者			
点名	X	Y	辺長
1-2	-145309.234	63395.141	
1-3	-145319.761	63406.994	15.853
66-3	-145308.925	63416.576	14.465
66-2	-145298.404	63404.712	15.857
1-2	-145309.234	63395.141	14.453
面積	229.2462165		
地積	229.24		

地番 1-3		地目	
所有者			
点名	X	Y	辺長
1-3	-145319.761	63406.994	
1-4	-145330.248	63418.821	15.807
66-4	-145319.447	63428.431	14.457
66-3	-145308.925	63416.576	15.851
1-3	-145319.761	63406.994	14.465
面積	228.9030405		
地積	228.90		

地番 1-4		地目	
所有者			
点名	X	Y	辺長
1-4	-145330.248	63418.821	
1-5	-145339.117	63428.806	13.355
1-6	-145338.879	63432.824	4.025
1-7	-145332.757	63438.245	8.177
66-5	-145327.833	63437.887	4.937
66-4	-145319.447	63428.431	12.639
1-4	-145330.248	63418.821	14.457
面積	223.9981795		
地積	223.99		

地番 2-1		地目	
所有者			
点名	X	Y	辺長
2-1	-145337.082	63443.110	
2-2	-145343.193	63437.669	8.182
2-3	-145347.214	63437.932	4.030
2-4	-145355.610	63447.391	12.648
66-7	-145344.872	63457.082	14.464
66-6	-145336.903	63448.105	12.004
2-1	-145337.082	63443.110	4.998
面積	214.8673970		
地積	214.86		

地番 2-2		地目	
所有者			
点名	X	Y	辺長
2-4	-145355.610	63447.391	
2-5	-145365.231	63458.229	14.492
66-8	-145354.492	63467.926	14.469
66-7	-145344.872	63457.082	14.496
2-4	-145355.610	63447.391	14.464
面積	209.6772055		
地積	209.67		

地番 2-3		地目	
所有者			
点名	X	Y	辺長
2-5	-145365.231	63458.229	
2-6	-145374.877	63469.072	14.513
66-9	-145364.116	63478.763	14.482
66-8	-145354.492	63467.926	14.494
2-5	-145365.231	63458.229	14.469
面積	209.9316900		
地積	209.93		

地番 2-4		地目	
所有者			
点名	X	Y	辺長
2-6	-145374.877	63469.072	
2-7	-145384.488	63479.919	14.492
66-10	-145373.747	63489.615	14.470
66-9	-145364.116	63478.763	14.509
2-6	-145374.877	63469.072	14.482
面積	209.9041380		
地積	209.90		

地番 2-5		地目	
所有者			
点名	X	Y	辺長
2-7	-145384.488	63479.919	
2-8	-145394.106	63490.750	14.485
66-11	-145383.357	63500.454	14.481
66-10	-145373.747	63489.615	14.486
2-7	-145384.488	63479.919	14.470
面積	209.6778750		
地積	209.67		

地番 2-6		地目	
所有者			
点名	X	Y	辺長
2-8	-145394.106	63490.750	
2-9	-145403.570	63501.405	14.251
2-10	-145404.892	63502.955	2.037
2-11	-145397.725	63509.310	9.579
66-12	-145390.847	63508.887	6.891
66-11	-145383.357	63500.454	11.279
2-8	-145394.106	63490.750	14.481
面積	223.0278375		
地積	223.02		

神戸市港湾整備局新都市整備本部工務課			
図 名	確 定 測 量 図	番	
縮 尺	1 : 5 0 0	号	
作製年月日	平成11年 1月		
担当測量士	松本 和史 第H9-3181号		
株 式 会 社 武 仲			

取扱注意

この図面は、あくまで参考資料として取り扱ってください。
なお、測地系については、図面内に「世界測地系」の記載がないものは、「日本測地系」に拠っています。