
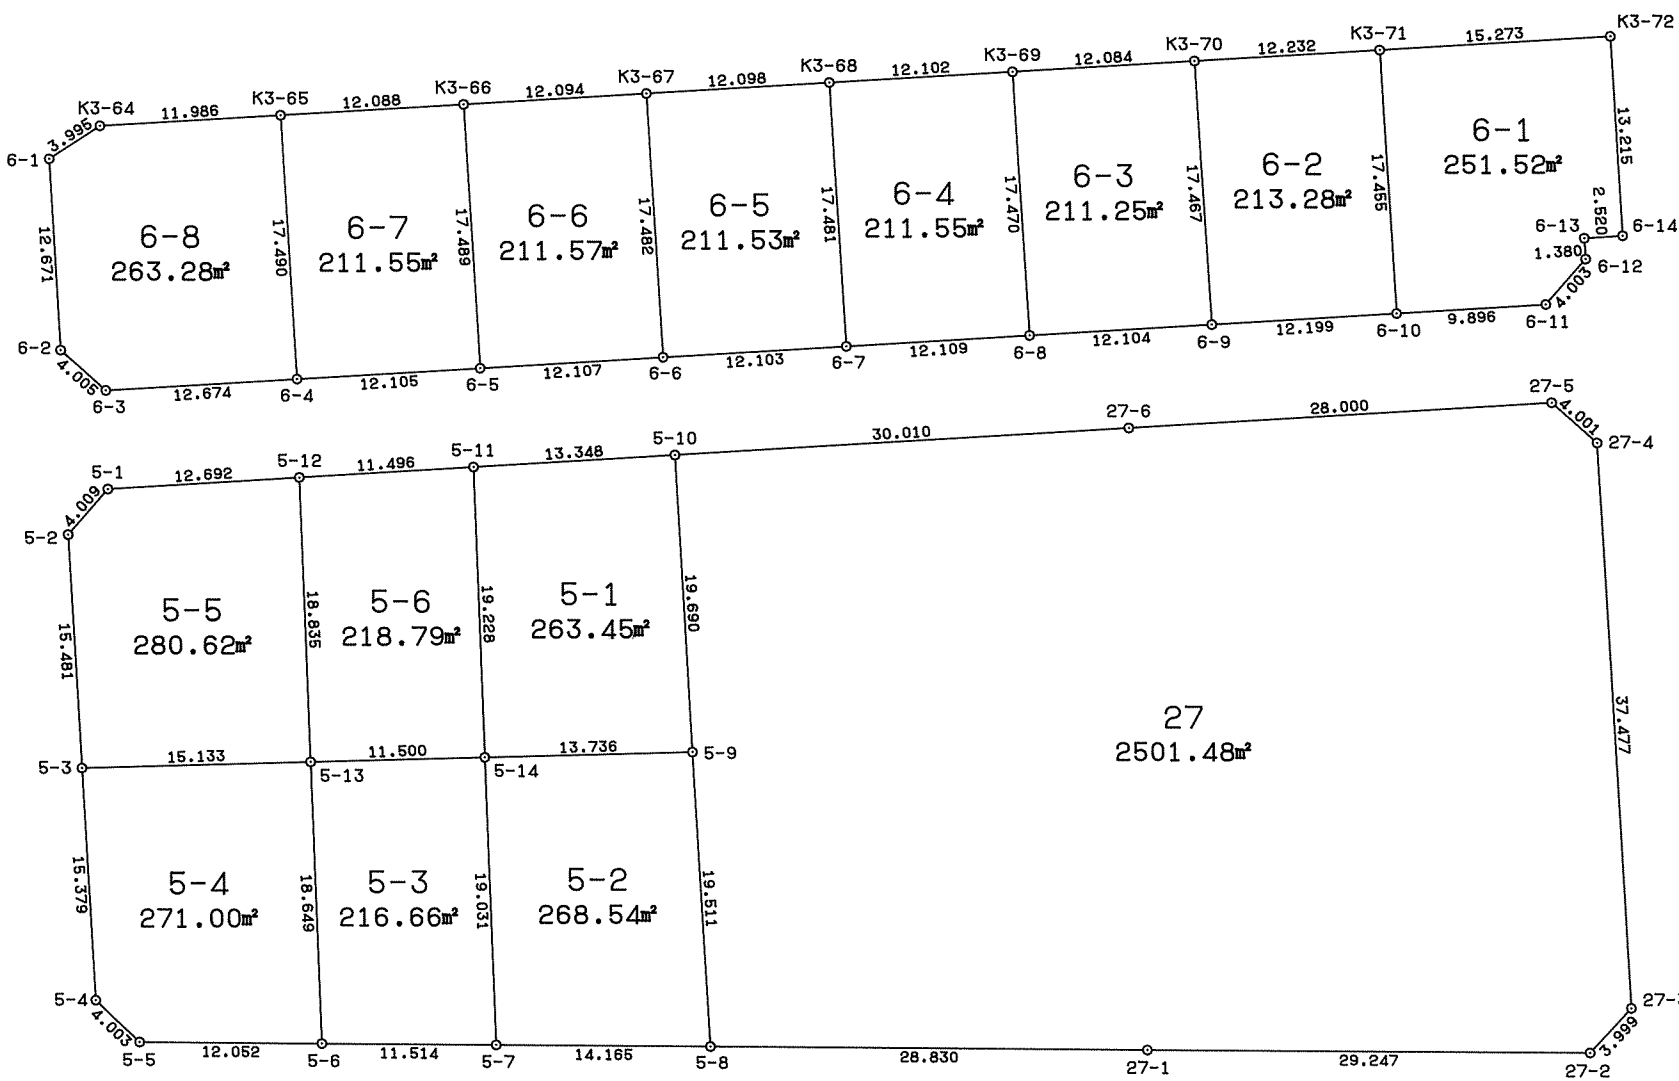
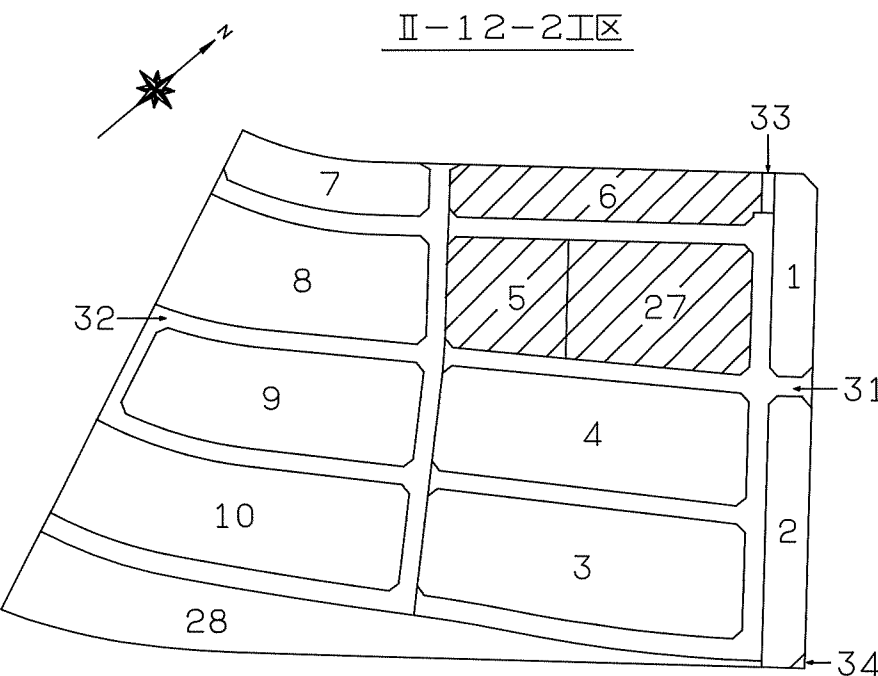


西神住宅第2団地
井吹台西町6丁目（Ⅱ-12-2工区）確定図
S=1：500

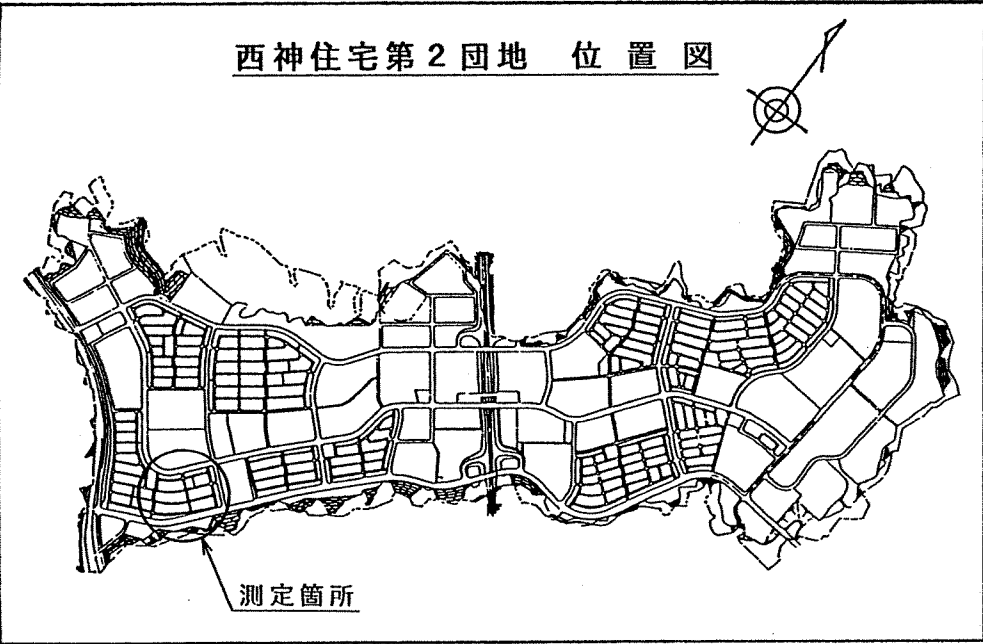

地番 5-1		地目	
所有者			
点名	X	Y	辺 長
5-9	-145375.747	63368.612	
5-10	-145362.667	63353.895	19.690
5-11	-145372.648	63345.032	13.348
5-14	-145385.703	63359.149	19.228
5-9	-145375.747	63368.612	13.736
面積	263.4533670		
地積	263.45		

地番 5-2		地目	
所有者			
点名	X	Y	辺 長
5-7	-145398.611	63373.133	
5-8	-145388.673	63383.227	14.165
5-9	-145375.747	63368.612	19.511
5-14	-145385.703	63359.149	13.736
5-7	-145398.611	63373.133	19.031
面積	268.5460110		
地積	268.54		

地番 5-3		地目	
所有者			
点名	X	Y	辺 長
5-6	-145406.694	63364.933	
5-7	-145398.611	63373.133	11.514
5-14	-145385.703	63359.149	19.031
5-13	-145394.043	63351.231	11.500
5-6	-145406.694	63364.933	18.649
面積	216.6617850		
地積	216.66		

地番 5-4		地目	
所有者			
点名	X	Y	辺 長
5-3	-145405.033	63340.828	
5-4	-145415.235	63352.336	15.379
5-5	-145415.143	63356.338	4.003
5-6	-145406.694	63364.933	12.052
5-13	-145394.043	63351.231	18.649
5-3	-145405.033	63340.828	15.133
面積	271.0099565		
地積	271.00		

地番 5-5		地目	
所有者			
点名	X	Y	辺 長
5-1	-145390.752	63328.990	
5-2	-145394.752	63329.254	4.009
5-3	-145405.033	63340.828	15.481
5-13	-145394.043	63351.231	15.133
5-12	-145381.251	63337.406	18.835
5-1	-145390.752	63328.990	12.692
面積	280.6277380		
地積	280.62		

地番 5-6		地目	
所有者			
点名	X	Y	辺 長
5-11	-145372.648	63345.032	
5-12	-145381.251	63337.406	11.496
5-13	-145394.043	63351.231	18.835
5-14	-145385.703	63359.149	11.500
5-11	-145372.648	63345.032	19.228
面積	218.7967685		
地積	218.79		

地番 6-1		地目	
所有者			
点名	X	Y	辺 長
6-10	-145322.351	63380.960	
6-11	-145314.951	63387.530	9.896
6-12	-145310.956	63387.272	4.003
6-13	-145310.046	63386.235	1.380
6-14	-145308.153	63387.899	2.520
K3-72	-145299.387	63378.010	13.215
K3-71	-145310.807	63367.868	15.273
6-10	-145322.351	63380.960	17.455
面積	251.5240620		
地積	251.52		

地番 6-2		地目	
所有者			
点名	X	Y	辺 長
6-9	-145331.481	63372.870	
6-10	-145322.351	63380.960	12.199
K3-71	-145310.807	63367.868	17.455
K3-70	-145319.954	63359.747	12.232
6-9	-145331.481	63372.870	17.467
面積	213.2838840		
地積	213.28		

地番 6-3		地目	
所有者			
点名	X	Y	辺 長
6-8	-145340.533	63364.835	
6-9	-145331.481	63372.870	12.104
K3-70	-145319.954	63359.747	17.467
K3-69	-145328.989	63351.723	12.084
6-8	-145340.533	63364.835	17.470
面積	211.2524085		
地積	211.25		

地番 6-4		地目	
所有者			
点名	X	Y	辺 長
6-7	-145349.596	63356.804	
6-8	-145340.533	63364.835	12.109
K3-69	-145328.989	63351.723	17.470
K3-68	-145338.039	63343.688	12.102
6-7	-145349.596	63356.804	17.481
面積	211.5521075		
地積	211.55		

地番 6-5		地目	
所有者			
点名	X	Y	辺 長
6-6	-145358.647	63348.769	
6-7	-145349.596	63356.804	12.103
K3-68	-145338.039	63343.688	17.481
K3-67	-145347.086	63335.656	12.098
6-6	-145358.647	63348.769	17.482
面積	211.5323370		
地積	211.53		

地番 6-6		地目	
所有者			
点名	X	Y	辺 長
6-5	-145367.705	63340.736	
6-6	-145358.647	63348.769	12.107
K3-67	-145347.086	63335.656	17.482
K3-66	-145356.129	63327.626	12.094
6-5	-145367.705	63340.736	17.489
面積	211.5780385		
地積	211.57		

地番 6-7		地目	
所有者			
点名	X	Y	辺 長
6-4	-145376.755	63332.697	
6-5	-145367.705	63340.736	12.105
K3-66	-145356.129	63327.626	17.489
K3-65	-145365.166	63319.598	12.088
6-4	-145376.755	63332.697	17.490
面積	211.5585595		
地積	211.55		

地番 6-8		地目	
所有者			
点名	X	Y	辺 長
6-1	-145378.038	63310.823	
6-2	-145386.462	63320.288	12.671
6-3	-145386.237	63324.287	4.005
6-4	-145376.755	63332.697	12.674
K3-65	-145365.166	63319.598	17.490
K3-64	-145374.127	63311.638	11.986
6-1	-145378.038	63310.823	3.995
面積	263.2842935		
地積	263.28		

地番 27公園		地目	
所有者			
点名	X	Y	辺 長
27-1	-145368.451	63403.775	
27-2	-145347.908	63424.593	29.247
27-3	-145343.912	63424.428	3.999
27-4	-145319.043	63396.389	37.477
27-5	-145319.274	63392.395	4.001
27-6	-145340.217	63373.810	28.000
5-10	-145362.667	63353.895	30.010
5-9	-145375.747	63368.612	19.690
5-8	-145388.673	63383.227	19.511
27-1	-145368.451	63403.775	28.830
面積	2501.4831420		
地積	2501.48		

取扱注意
この図面は、あくまで参考資料として取り扱ってください。
なお、測地系については、図面内に「世界測地系」の記載がないものは、「日本測地系」に拠っています。

神戸市港湾整備局新都市整備本部工務課		
図 名	確 定 測 量 図	番 号
縮 尺	1:500	
作製年月日	平成11年 1月	
担当測量士	松本 和史 第H9-3181号	
株 式 会 社 武 仲		