
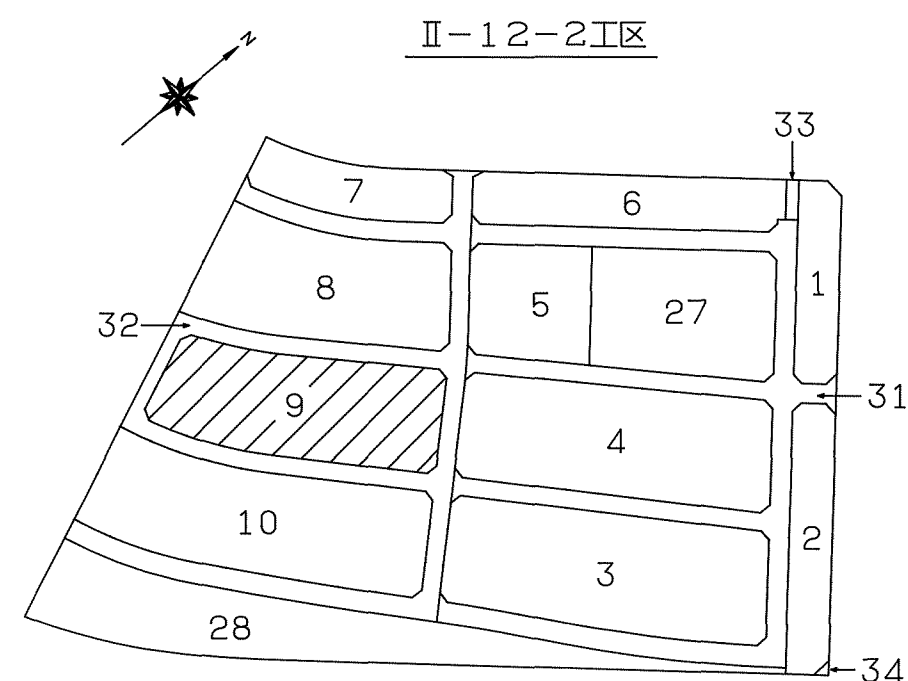



西神住宅第2団地

井吹台西町6丁目（Ⅱ-12-2工区）確定図

S=1:500

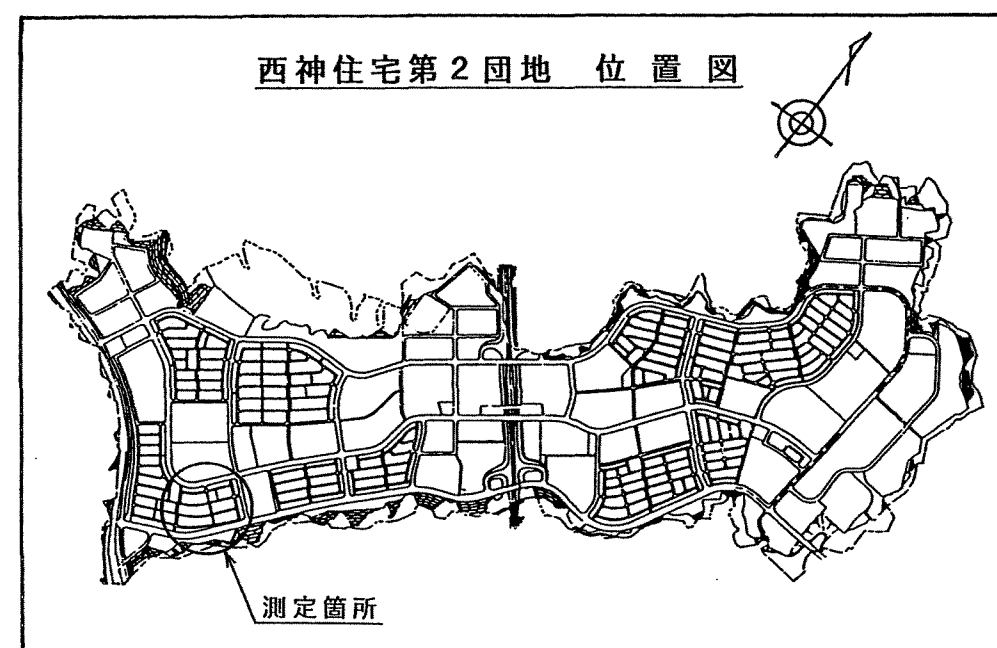

詳細図 S=1:100

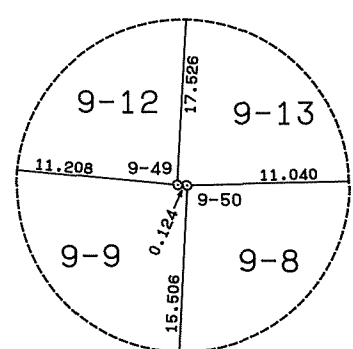

地番 9-1		地目	
所有者			
点名	X	Y	辺 長
9-25	-145433.882	63362.310	
9-26	-145427.590	63356.378	8.647
9-27	-145427.489	63352.374	4.005
9-28	-145436.462	63343.255	12.793
9-57	-145444.678	63351.198	11.428
9-25	-145433.882	63362.310	15.493
面積	174.5481755		
地積	174.54		

地番 9-2		地目	
所有者			
点名	X	Y	辺 長
9-24	-145442.114	63370.080	
9-25	-145433.882	63362.310	11.320
9-57	-145444.678	63351.198	15.493
9-55	-145448.667	63355.065	5.556
9-56	-145452.807	63359.082	5.769
9-24	-145442.114	63370.080	15.339
面積	174.5398455		
地積	174.53		

地番 9-3		地目	
所有者			
点名	X	Y	辺 長
9-21	-145461.192	63367.217	
9-22	-145452.730	63376.190	12.334
9-23	-145448.720	63376.294	4.011
9-24	-145442.114	63370.080	9.069
9-56	-145452.807	63359.082	15.339
9-21	-145461.192	63367.217	11.683
面積	175.8855685		
地積	175.88		

地番 9-4		地目	
所有者			
点名	X	Y	辺 長
9-20	-145468.419	63359.535	
9-21	-145461.192	63367.217	10.547
9-56	-145452.807	63359.082	11.683
9-55	-145448.667	63355.065	5.769
9-54	-145456.171	63347.464	10.681
9-20	-145468.419	63359.535	17.197
面積	183.8605155		
地積	183.86		

地番	9-5		地目	
所有者				
点名	X	Y	辺 長	
9-19	-145475.893	63351.598		
9-20	-145468.419	63359.535	10.902	
9-54	-145456.171	63347.464	17.197	
9-53	-145463.815	63339.700	10.895	
9-19	-145475.893	63351.598	16.954	
面積				186.0764670
地積				186.07

地番	9-6		地目	
所有者				
点名	X	Y	辺長	
9-18	-145483.372	63343.653		
9-19	-145475.893	63351.598	10.911	
9-53	-145463.815	63339.700	16.954	
9-52	-145471.484	63331.973	10.887	
9-18	-145483.372	63343.653	16.666	
面積				183.1886740
地積				183.18

地番 9-7		地目	
所有者			
点名	X	Y	辺 長
9-16	-145491.162	63335.208	
9-17	-145487.728	63339.017	5.128
9-18	-145483.372	63343.653	6.361
9-52	-145471.484	63331.973	16.666
9-51	-145479.099	63324.016	11.014
9-16	-145491.162	63335.208	16.455
面積	186.6328555		
地積	186.63		

地番 9-8		地目	
所有者			
点名	X	Y	辺 長
9-11	-145498.668	63325.819	
9-12	-145497.149	63327.850	2.536
9-13	-145495.571	63329.921	2.604
9-14	-145494.321	63331.484	2.001
9-15	-145493.054	63333.033	2.001
9-16	-145491.162	63335.208	2.883
9-51	-145479.099	63324.016	16.455
9-50	-145486.677	63315.988	11.040
9-11	-145498.668	63325.819	15.506
面積	185.1290865		
地積	185.12		

地番 9-9		地目	
所有者			
点名	X	Y	辺 長
9-6	-145505.571	63315.428	
9-7	-145504.222	63317.641	2.592
9-8	-145502.591	63320.164	3.004
9-9	-145500.928	63322.664	3.003
9-10	-145499.795	63324.272	1.967
9-11	-145498.668	63325.819	1.914
9-50	-145486.677	63315.988	15.506
9-49	-145486.755	63315.892	0.124
9-48	-145493.449	63306.903	11.208
9-6	-145505.571	63315.428	14.820
面積	181.3295150		
地積	181.32		

地番 9-10		地目	
所有者			
点名	X	Y	辺 長
9-1	-145510.535	63299.830	
9-2	-145511.894	63303.599	4.007
9-3	-145510.131	63307.196	4.006
9-4	-145508.267	63310.735	4.000
9-5	-145506.936	63313.095	2.709
9-6	-145505.571	63315.428	2.703
9-48	-145493.449	63306.903	14.820
9-45	-145499.753	63296.975	11.760
9-46	-145502.634	63298.218	3.138
9-47	-145503.300	63296.700	1.658
9-1	-145510.535	63299.830	7.883
面積	203.5175410		
地積	203.51		

地番 9-11		地目	
所有者			
点名	X	Y	辺 長
9-39	-145479.116	63296.808	
9-40	-145480.971	63294.078	3.301
9-41	-145483.041	63290.816	3.863
9-42	-145486.879	63289.635	4.016
9-43	-145498.054	63294.443	12.165
9-44	-145497.402	63295.959	1.650
9-45	-145499.753	63296.975	2.561
9-48	-145493.449	63306.903	11.760
9-39	-145479.116	63296.808	17.531
面積	194.5621235		
地積	194.56		

地番 9-12		地目	
所有者			
点名	X	Y	辺 長
9-36	-145473.129	63304.870	
9-37	-145475.162	63302.287	3.287
9-38	-145477.142	63299.601	3.337
9-39	-145479.116	63296.808	3.420
9-48	-145493.449	63306.903	17.531
9-49	-145486.755	63315.892	11.208
9-36	-145473.129	63304.870	17.526
面積	185.5515960		
地積	185.55		

地番 9-13		地目	
所有者			
点名	X	Y	辺 長
9-33	-145466.653	63312.478	
9-34	-145468.796	63310.081	3.215
9-35	-145471.386	63307.013	4.015
9-36	-145473.129	63304.870	2.782
9-49	-145486.755	63315.892	17.526
9-50	-145486.677	63315.988	0.124
9-51	-145479.099	63324.016	11.040
9-33	-145466.653	63312.478	16.971
面積	181.8043990		
地積	181.80		

地番	9-14		地目
所有者			
点名	X	Y	辺長
9-31	-145459.340	63320.029	
9-32	-145464.728	63314.546	7.687
9-33	-145466.653	63312.478	2.825
9-51	-145479.099	63324.016	16.971
9-52	-145471.484	63331.973	11.014
9-31	-145459.340	63320.029	17.033
面積	182.6784495		
地積	182.67		

地番	9-15		地目	
所有者				
点名	X	Y	辺 長	
9-30	-145451.696	63327.786		
9-31	-145459.340	63320.029	10.890	
9-52	-145471.484	63331.973	17.033	
9-53	-145463.815	63339.700	10.887	
9-30	-145451.696	63327.786	16.995	
面積				185.2564615
地積				185.25

地番	9-16		地目	
所有者				
点名	X	Y	辺 長	
9-29	-145444.047	63335.554		
9-30	-145451.696	63327.786	10.902	
9-53	-145463.815	63339.700	16.995	
9-54	-145456.171	63347.464	10.895	
9-29	-145444.047	63335.554	16.995	
面積				185.2206770
地積				185.22

地番 9-17		地目	
所有者			
点名	X	Y	辺 長
9-28	-145436.462	63343.255	
9-29	-145444.047	63335.554	10.809
9-54	-145456.171	63347.464	16.995
9-55	-145448.667	63355.065	10.681
9-57	-145444.678	63351.198	5.556
9-28	-145436.462	63343.255	11.428
面積	182.5050370		
地積	182.50		

地番 9-18㊦		地目	
所有者			
点名	X	Y	辺 長
9-47	-145503.300	63296.700	
9-46	-145502.634	63298.218	1.658
9-45	-145499.753	63296.975	3.138
9-44	-145497.402	63295.959	2.561
9-43	-145498.054	63294.443	1.650
9-47	-145503.300	63296.700	5.711
面積	9.4379865		
地積	9.43		

神戸市港湾整備局新都市整備本部工務課			
図名	確定測量図	番	
縮尺	1:500	号	
作製年月日	平成11年 1月		
担当測量士	松本 和史 第H9-3181号		
株 式 会 社 武 仲			

取扱注意
この図面は、あくまで参考資料として取り扱ってください。
なお、測地系については、図面内に「世界測地系」の記載がないものは、「日本測地系」に拠っています。