
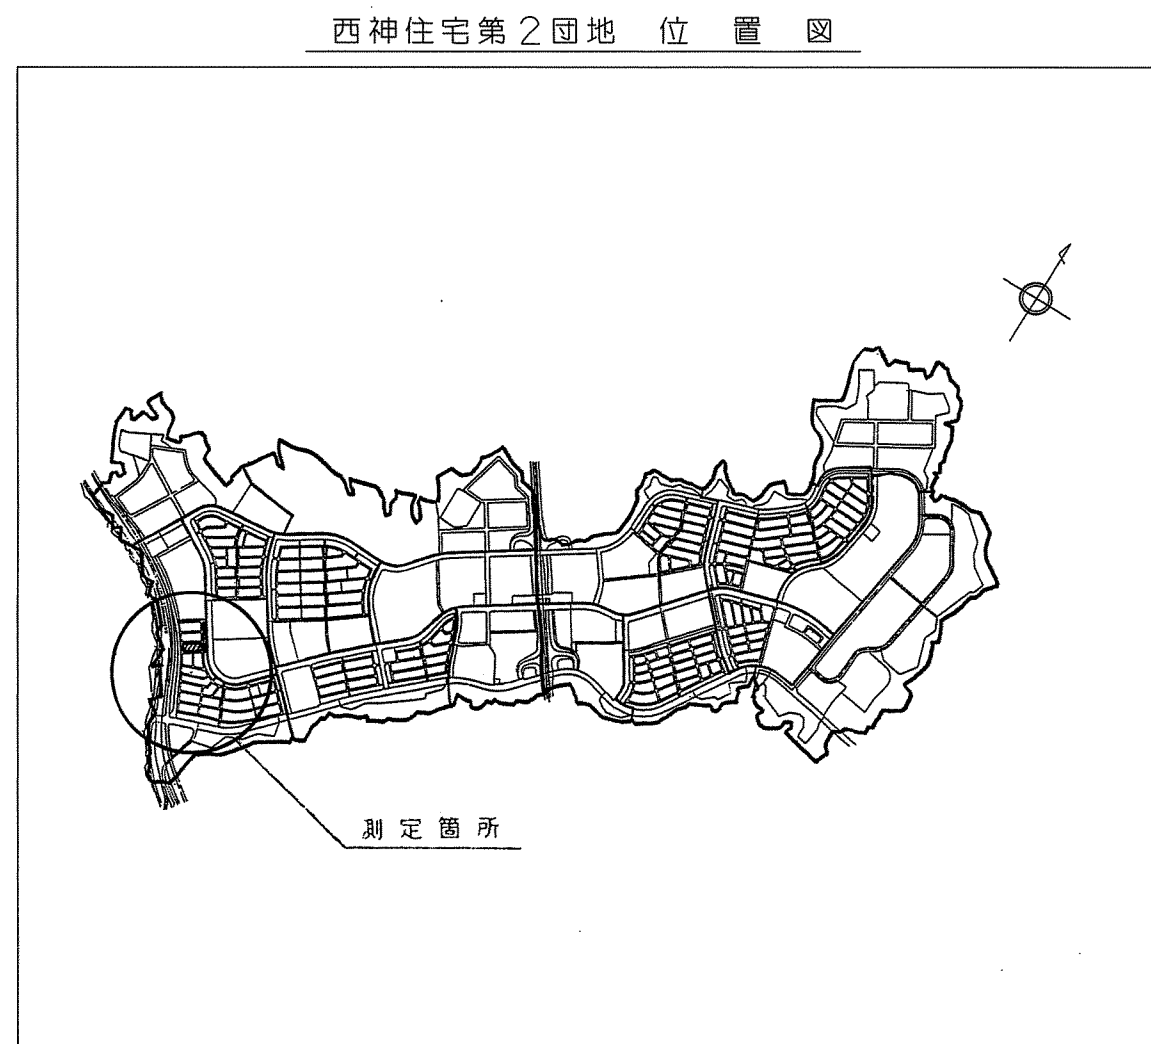



取扱注意
この図面は、あくまで参考資料として取り扱ってください。
なお、測地系については、図面内に「世界測地系」の記載がないものは、「日本測地系」に拠っています。

西神住宅第2団地

井吹台西町6丁目（Ⅱ-12-1工区）確定図 S=1:500

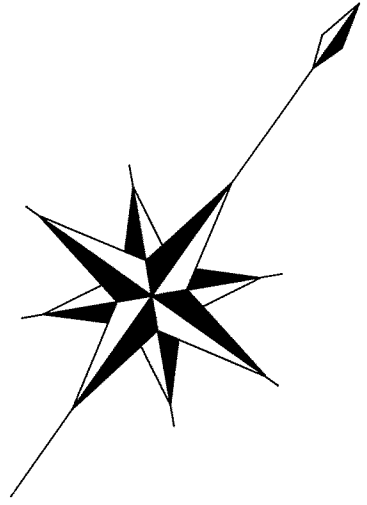

Ⅱ-12-1工区

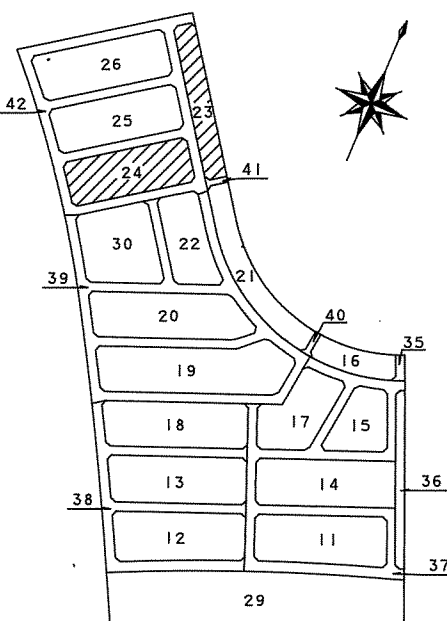

地番 23-1				
点名	X 座標	Y 座標	辺長	
I-10	-145355.951	63081.133	12.456	
I-11	-145366.121	63088.325	4.027	
I-12	-145366.801	63092.294	11.639	
I-13	-145360.076	63101.794	15.259	
I-14	-145347.615	63092.988	14.492	
面積	217.3694330			
地積	217.36 ㎡			

地番 23-2				
点名	X 座標	Y 座標	辺長	
I-10	-145344.027	63072.712	14.598	
I-11	-145355.951	63081.133	14.492	
I-14	-145347.615	63092.988	3.893	
K3-5	-145344.435	63090.742	10.719	
I-16	-145335.681	63084.556	14.489	
面積	211.6431200			
地積	211.64 ㎡			

地番 23-3				
点名	X 座標	Y 座標	辺長	
I-8	-145332.119	63064.280	14.591	
I-9	-145344.027	63072.712	14.489	
I-16	-145335.681	63084.556	14.588	
I-17	-145323.768	63076.136	14.502	
面積	211.4838860			
地積	211.48 ㎡			

地番 23-4				
点名	X 座標	Y 座標	辺長	
I-7	-145320.222	63055.878	14.565	
I-8	-145332.119	63064.280	14.502	
I-17	-145323.768	63076.136	14.603	
I-18	-145311.842	63067.708	14.497	
面積	211.4635770			
地積	211.46 ㎡			

地番 23-5				
点名	X 座標	Y 座標	辺長	
I-6	-145308.276	63047.429	14.632	
I-7	-145320.222	63055.878	14.497	
I-18	-145311.842	63067.708	9.688	
K3-4	-145303.930	63062.117	4.912	
I-20	-145299.919	63059.282	14.503	
面積	211.9341100			
地積	211.93 ㎡			

地番 23-6				
点名	X 座標	Y 座標	辺長	
I-5	-145296.301	63038.967	14.663	
I-6	-145308.276	63047.429	14.503	
I-20	-145299.919	63059.282	14.681	
I-21	-145287.930	63050.809	14.502	
面積	212.7789150			
地積	212.77 ㎡			

地番 23-7				
点名	X 座標	Y 座標	辺長	
I-1	-145277.951	63043.758	4.047	
I-2	-145276.362	63040.036	9.544	
I-3	-145281.868	63032.240	4.014	
I-4	-145285.824	63031.558	12.832	
I-5	-145296.301	63038.967	14.502	
I-21	-145287.930	63050.809	12.219	
面積	219.5603430			
地積	219.56 ㎡			

地番 24-1				
点名	X 座標	Y 座標	辺長	
4-21	-145355.510	63054.539	14.523	
4-30	-145367.375	63062.914	13.301	
4-31	-145359.700	63073.777	2.535	
4-33	-145357.631	63072.313	1.667	
4-18	-145356.667	63073.673	9.144	
4-19	-145349.197	63068.399	3.998	
4-20	-145348.508	63064.461	12.144	
面積	209.0473370			
地積	209.04 ㎡			

地番 24-2				
点名	X 座標	Y 座標	辺長	
4-30	-145367.375	63062.914	15.470	
4-14	-145380.017	63071.831	12.121	
4-15	-145373.024	63081.731	4.021	
4-16	-145369.063	63082.422	10.169	
4-17	-145360.757	63076.556	1.663	
4-32	-145361.710	63075.193	2.459	
4-31	-145359.700	63073.777	13.301	
面積	223.4017775			
地積	223.40 ㎡			

地番 24-3				
点名	X 座標	Y 座標	辺長	
4-29	-145375.286	63051.730	15.464	
4-13	-145387.926	63060.639	13.704	
4-14	-145380.017	63071.831	15.470	
4-30	-145367.375	63062.914	13.699	
面積	211.9293380			
地積	211.92 ㎡			

地番 24-4				
点名	X 座標	Y 座標	辺長	
4-28	-145383.200	63040.539	15.456	
4-12	-145395.830	63049.448	13.701	
4-13	-145387.926	63060.639	15.464	
4-29	-145375.286	63051.730	13.707	
面積	211.8595660			
地積	211.85 ㎡			

地番 24-5				
点名	X 座標	Y 座標	辺長	
4-27	-145390.294	63030.504	15.456	
4-11	-145402.928	63039.407	12.296	
4-12	-145395.830	63049.448	15.456	
4-28	-145383.200	63040.539	12.289	
面積	189.9969920			
地積	189.99 ㎡			

地番 24-6				
点名	X 座標	Y 座標	辺長	
4-26	-145398.214	63019.309	15.447	
4-10	-145410.630	63028.222	13.695	
4-11	-145402.928	63039.407	15.456	
4-27	-145390.294	63030.504	13.713	
面積	211.7449380			
地積	211.74 ㎡			

地番 24-7				
点名	X 座標	Y 座標	辺長	
4-5	-145406.832	63007.105	4.654	
4-6	-145410.566	63009.883	4.002	
4-7	-145413.799	63012.243	4.010	
4-8	-145417.047	63014.593	3.994	
4-9	-145417.678	63018.537	11.861	
4-10	-145410.630	63028.222	15.447	
4-26	-145398.214	63019.309	14.940	
面積	224.5906290			
地積	224.59 ㎡			

地番 24-8				
点名	X 座標	Y 座標	辺長	
4-1	-145393.564	63000.675	4.041	
4-2	-145397.564	63000.102	4.253	
4-3	-145400.946	63002.680	4.006	
4-4	-145404.148	63005.088	3.357	
4-5	-145406.832	63007.105	14.940	
4-26	-145398.214	63019.309	14.545	
4-25	-145386.338	63010.911	12.530	
面積	216.3461320			
地積	216.34 ㎡			

地番 24-9				
点名	X 座標	Y 座標	辺長	
4-25	-145386.338	63010.911	14.545	
4-26	-145398.214	63019.309	13.713	
4-27	-145390.294	63030.504	12.289	
4-24	-145378.413	63022.126	13.733	
面積	199.5525225			
地積	199.55 ㎡			

地番 24-10				
点名	X 座標	Y 座標	辺長	
4-24	-145378.413	63022.126	14.538	
4-27	-145390.294	63030.504	12.289	
4-28	-145383.200	63040.539	14.538	
4-23	-145371.318	63032.163	12.291	
面積	178.6733605			
地積	178.67 ㎡			

地番 24-11				
点名	X 座標	Y 座標	辺長	
4-23	-145371.318	63032.163	14.538	
4-28	-145375.286	63051.730	13.707	
4-29	-145375.286	63051.730	14.529	
4-22	-145363.414	63043.355	13.702	
面積	199.1632750			
地積	199.16 ㎡			

地番 24-12				
点名	X 座標	Y 座標	辺長	
4-22	-145363.414	63043.355	14.529	
4-29	-145375.286	63051.730	13.698	
4-30	-145367.375	63062.914	14.523	
4-21	-145355.510	63054.539	13.695	
面積	198.9626165			
地積	198.96 ㎡			

地番 24-13				
点名	X 座標	Y 座標	辺長	
4-33	-145357.631	63072.313	2.535	
4-31	-145359.700	63073.777	2.459	
4-32	-145361.710	63075.193	1.663	
4-17	-145360.757	63076.556	5.004	
4-18	-145356.667	63073.673	1.667	
面積	8.3164965			
地積	8.31 ㎡			

神戸市港湾整備局新都市整備本部工務課		
図名	確定測量図	番 号
縮尺	1:500	
作成年月日	平成 12 年 3 月	
担当測量士	森田 一 典 H10-4368	
神戸測量株式会社		