

取扱注意
この図面は、あくまで参考資料として取り扱ってください。
なお、測地系については、図面内に「世界測地系」の記載がないものは、「日本測地系」に拠っています。

西神住宅団地



確定測量図

(狩場台2丁目街区確定図)

分類 NO

縮尺 1:500

位置図

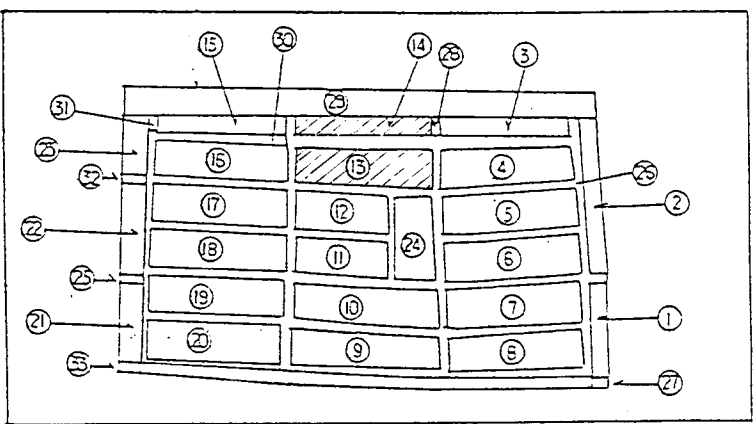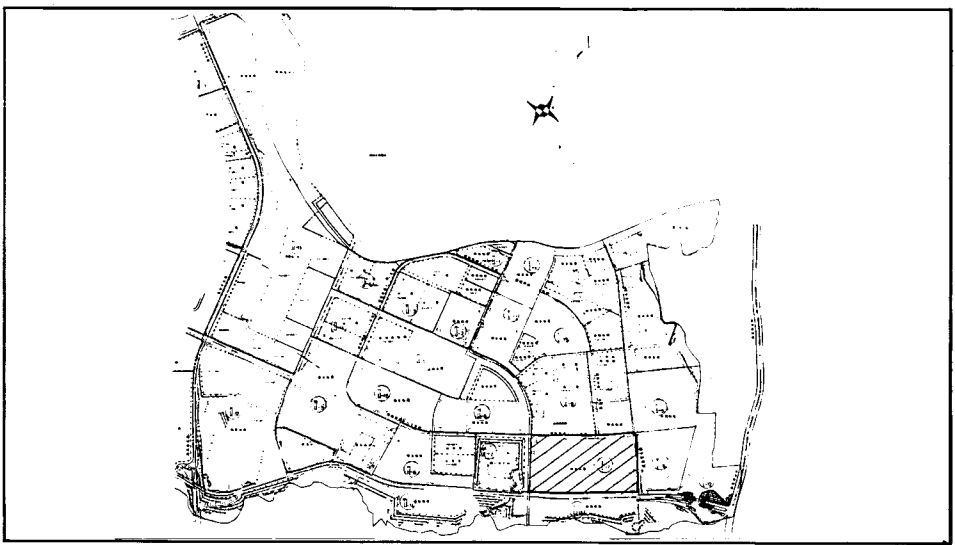

** 座標求積表 **						
地番	NO	座標	X	Y	辺長	面積
13	586	(13-7)	-142089.571	64398.425		
-1	585	(13-4)	-142090.884	64398.706	2.163	586-585
	584	(13-2)	-142088.746	64395.127	2.658	585-584
	583	(13-1)	-142096.478	64383.823	13.889	584-627
	590	(13-1)	-142110.000	64393.394	15.566	627-590
	589	(13-1)	-142108.112	64398.935	8.769	590-589
	588	(13-1)	-142102.313	64404.287	8.563	589-588
	587	(13-1)	-142098.352	64404.928	4.013	588-587
	586	(13-7)	-142089.571	64398.425	10.927	587-586
面積 2A			508.121115			
面積 A			254.060557			254.06

* 座標求積表 *						
地番	NO	座標	X	Y	辺長	面積
13	627	(13-1)	-142096.478	64383.823		
2	628	(13-1)	-142103.142	64374.105	11.783	627-628
	592	(13-1)	-142116.705	64353.640	10.563	628-592
	591	(13-1)	-142113.349	64358.537	5.932	592-591
	590	(13-1)	-142110.000	64393.394	15.900	591-590
	627	(13-1)	-142096.478	64383.823	10.566	590-627
		低橋 面積	2A	391.452338		
		面積	A	195.726168	地積	195.72

** 座標求積表 **						
地番	NO	座 置	X	Y	辺 長	面 積
13	628	(13-149)	-142103.142	64374.105		
-3	629	(13-150)	-142109.804	64364.380	11.788	628-629
	594	(13-151)	-142123.483	64373.501	16.441	629-594
	593	(13-152)	-142120.119	64378.577	8.090	594-593
	592	(13-153)	-142115.705	64363.060	8.111	593-592
	628	(13-154)	-142103.142	64374.105	15.583	592-628
		総面積 2A	396.335258			
		面積 A	198.167629		面積	198.16

** 座標求積表 **						
地番	NO	座標	X	Y	辺長	面積
13	629	(13-10)	-142109.804	64364.380		
-4	630	(13-51)	-142110.377	64363.547	1.011	629-630
	631	(13-52)	-142117.376	64353.324	12.389	630-631
	596	(13-17)	-142130.839	64362.231	16.143	631-596
	595	(13-16)	-142127.175	64367.880	8.733	596-595
	594	(13-15)	-142123.483	64373.501	6.725	595-594
	629	(13-10)	-142109.804	64364.380	16.441	594-629
			面積 2A	437.780290		
		面積 A	218.890145			218.89

** 座標求積表 **						
地番	NO	座標	X	Y	辺長	面積
13	631	(13-1)	-142117.376	64353.324		
5	632	(13-2)	-142118.411	64351.603	2.608	631-632
	633	(13-3)	-142124.589	64361.298	12.051	632-633
	598	(13-10)	-142133.201	64350.826	16.444	633-598
	597	(13-10)	-142134.485	64356.520	6.968	598-597
	596	(13-10)	-142130.839	64362.231	6.778	597-596
	631	(13-1)	-142117.376	64353.324	16.143	596-631
面積			2A	452.957946		

** 座標求積表 **						
地番	NO	座標	X	Y	辺長	面積
13 -6	633	(13-1)	-142124.559	64341.298		
	634	(13-1)	-142125.165	64340.492	0.977	633- 634
	635	(13-1)	-142131.154	64330.563	11.570	634- 635
	636	(13-1)	-142145.199	64339.282	16.531	635- 600
	599	(13-1)	-142141.735	64344.934	8.623	600- 599
	598	(13-1)	-142138.201	64350.628	6.700	599- 598
	633	(13-1)	-142124.559	64341.298	16.444	598- 633

半 半 座 標 求 積 表 半 半						
地番	NO	座 標	X	Y	辺 長	測 線
13 -7	635	(13-1)	-142131.154	64330.563		
	636	(13-1)	-142131.377	64330.196	0.429	635- 636
	637	(13-1)	-142138.958	64329.795	10.776	636- 637
	601	(13-2)	-142150.929	64329.795	16.523	637- 601
	600	(13-2)	-142145.199	64339.282	11.083	601- 600
	638	(13-1)	-142131.154	64330.563	15.531	600- 635
	面積	2A		368.303655		
面積	A		184.151827			184.15

** 座標求積表 **						
地番	NO	座標	X	Y	辺長	面積
13	637	(13-59)	-142136.956	64320.977		
-8	638	(13-59)	-142137.291	64320.421	0.549	637-638
	639	(13-60)	-142143.723	64309.824	12.396	638-639
	602	(13-23)	-142157.763	64318.458	16.499	639-602
	601	(13-22)	-142150.929	64329.795	13.248	602-601
					16.523	601-637
面積			2A		434.114128	
面積			A		217.057094	217.05

** 座標求積表 **						
地番	NO	座標	X	Y	辺長	面積
13	639	(13-1)	-142136.956	64320.977		
640	(13-1)	-142137.291	64320.421	0.549	639-640	
641	(13-1)	-142143.723	64309.824	12.396	640-603	
642	(13-1)	-142157.763	64318.458	16.499	603-602	
643	(13-1)	-142150.929	64329.795	13.248	602-601	
639	(13-1)	-142136.956	64320.977	16.523	601-637	
面積	2A		434.114128			
面積	A		217.057094			217.05

中 平 座 標 求 積 表 中 平						
地番	NO	座 標	X	Y	辺 長	面 積
13	639	(13-1)	-142143.723	64309.824		
-9	607	(13-1)	-142149.488	64300.325	11.111	639-607
	606	(13-1)	-142151.359	64301.472	2.203	607-606
	605	(13-1)	-142152.210	64300.037	1.663	606-605
	604	(13-1)	-142152.007	64305.951	11.444	605-604
	603	(13-1)	-142163.008	64309.769	3.966	604-603
	602	(13-1)	-142157.763	64318.458	10.122	603-602
	639	(13-1)	-142143.723	64309.824	16.499	602-639
		面 積	2A	407.649462		
			A	203.824731	地 積	203.82

※※ 座標求積表 ※※						
地番	NO	座標	X	Y	辺長	面積
13	612	(13-13)	-142130.536	64301.745		
-10	611	(13-12)	-142135.564	64293.315	9.826	612-611
	610	(13-11)	-142130.495	64292.374	4.023	611-610
	609	(13-10)	-142149.386	64296.316	11.539	610-609
	608	(13-9)	-142148.533	64299.742	1.662	609-608
	607	(13-8)	-142149.488	64300.325	1.119	608-607
	612	(13-6)	-142130.536	64301.745	15.465	639-612
	612	(13-12)	-142130.536	64301.745	15.465	639-612
面積 2A			382.346838			

** 座標求積表 **						
地番	NO	座標	X	Y	辺長	面積
13	613	(13-1)	-142124.136	64312.319		
-11	612	(13-1)	-142130.536	64301.745	12.360	613- 612
	639	(13-6)	-142143.723	64309.824	15.485	612- 639
	638	(13-5)	-142137.291	64320.421	12.396	639- 638
	613	(13-1)	-142124.136	64312.319	15.450	638- 613
面積 2A			382.660537			
面積 A			191.330268		面積	191.33

** 座標求積表 **						
地番	NO	座標	X	Y	辺長	測 線
13	615	(13-1)	-142118.364	64321.751		
-12	614	(13-1)	-142121.762	64316.231	6.482	615-614
	613	(13-1)	-142124.136	64312.319	4.576	614-613
	638	(13-1)	-142137.291	64320.421	15.450	613-638
	637	(13-1)	-142136.366	64320.377	0.649	638-637
	639	(13-1)	-142137.291	64319.136	10.778	637-639
615	(13-1)	-142118.364	64321.751	15.513	636-615	
面積			2A	347.813572		

※＊ 座標求積表 ※＊						
地番	NO	座標	X	Y	辺長	面積
13	617	(13-1)	-142111.943	64331.950		
-13	616	(13-1)	-142115.172	64326.828	6.055	617-616
	615	(13-1)	-142118.364	64321.751	15.597	616-615
	636	(13-1)	-142131.377	64330.196	15.513	615-636
	635	(13-1)	-142131.574	64330.563	0.429	636-635
	617	(13-1)	-142111.943	64331.950	15.725	635-617
面積 2A			375.504805			

** 座標求積表 **						
地番	NO	座標	X	Y	辺長	面積
13	619	(13-1)	-142104.912	64342.833		
-14	618	(13-1)	-142108.400	64337.450	6.419	619- 618
	617	(13-1)	-142111.943	64331.950	6.538	618- 617
	634	(13-1)	-142125.165	64340.492	15.725	617- 634
	633	(13-1)	-142124.589	64341.298	0.977	634- 633
	632	(13-1)	-142118.411	64351.603	12.051	633- 632
	619	(13-1)	-142104.912	64342.833	16.098	632- 619

中 正 座 標 求 積 表 中 正						
地番	NO	順 號	X	Y	辺 長	面 積
13	621	(13-1)	-142097.357	64354.152		
-15	620	(13-1)	-142101.157	64348.493	8.622	621- 620
	619	(13-1)	-142104.912	64342.833	5.787	620- 619
	632	(13-1)	-142118.411	64351.603	16.098	619- 632
	631	(13-1)	-142117.376	64353.324	2.008	632- 631
	630	(13-1)	-142125.165	64340.492	12.358	631- 630
	621	(13-1)	-142097.357	64354.152	16.056	630- 621

** 座標求積表 **						
地番	NO	座標	X	Y	辺長	面積
13	623	(13-44)	-142090.003	64364.886		
-16	622	(13-43)	-142093.740	64359.491	6.565	623- 622
	621	(13-42)	-142097.357	64354.152	6.449	622- 621
	620	(13-41)	-142119.377	64343.547	16.656	621- 620
	619	(13-40)	-142119.404	64354.366	1.011	620- 619
	628	(13-45)	-142103.824	64374.105	11.788	629- 628