



取扱注意  
この図面は、あくまで参考資料として取り扱ってください。  
なお、測地系については、図面内に「世界測地系」の記載がないものは、「日本測地系」に拠っています。

西神住宅団地

確定測量図  
(狩場台2丁目街区確定図)  
分類 NO

縮尺 1:500

位置図

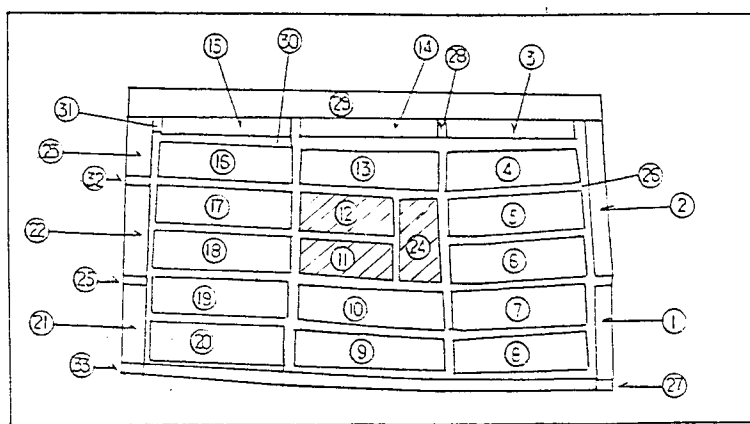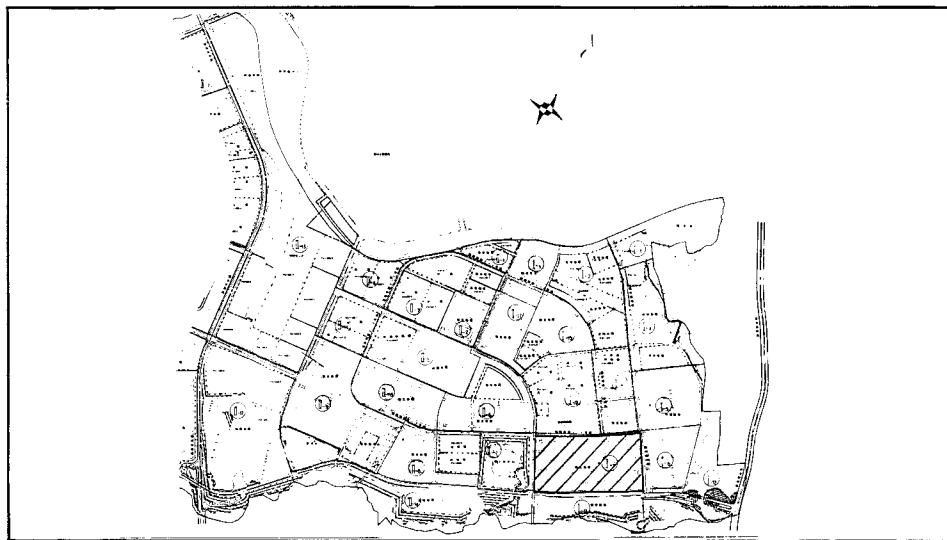

| ※※ 座標求積表 ※※ |        |        |             |           |                |
|-------------|--------|--------|-------------|-----------|----------------|
| 地番          | NO     | 備 註    | X           | Y         | 辺長 測線          |
| 12          | 544    | (12-3) | -142142.399 | 64386.669 |                |
| -1          | 573    | (12-3) | -142149.850 | 64374.869 | 13.850 544-573 |
| 548         | (12-3) |        | -142163.520 | 64383.088 | 16.122 573-548 |
| 547         | (12-6) |        | -142150.300 | 64388.168 | 6.015 548-547  |
| 546         | (12-3) |        | -142157.240 | 64392.969 | 5.653 547-546  |
| 545         | (12-6) |        | -142153.261 | 64393.745 | 4.004 546-545  |
| 544         | (12-3) |        | -142142.399 | 64386.669 | 12.964 545-544 |
| 面積 2A       |        |        | 446.139786  |           |                |
| 面積 A        |        |        | 223.069893  | 地積        | 223.06         |

| ※※ 座標求積表 ※※ |       |            |             |           |                |
|-------------|-------|------------|-------------|-----------|----------------|
| 地番          | NO    | 座標         | X           | Y         | 辺長 面積          |
| 12          | 579   | (12-3)     | -142176.270 | 64331.354 |                |
| -6          | 559   | (12-3)     | -142182.950 | 64320.479 | 12.763 579-559 |
|             | 558   | (12-3)     | -142184.707 | 64321.544 | 2.055 559-558  |
|             | 557   | (12-16)    | -142185.592 | 64320.150 | 1.651 558-557  |
|             | 556   | (12-3)     | -142194.398 | 64325.841 | 10.942 557-556 |
|             | 555   | (12-3)     | -142198.977 | 64329.712 | 4.008 556-555  |
|             | 554   | (12-3)     | -142190.075 | 64339.464 | 11.399 555-554 |
|             | 579   | (12-3)     | -142176.270 | 64331.354 | 16.011 554-579 |
|             | 面積 2A |            | 441.389748  |           | 地積 217.17      |
| 面積 A        |       | 220.694874 |             | 地積 220.69 |                |

| ※※ 座標求積表 ※※ |     |        |             |           |                |
|-------------|-----|--------|-------------|-----------|----------------|
| 地番          | NO  | 座標     | X           | Y         | 辺長 測線          |
| 12          | 573 | (12-3) | -142149.850 | 64374.869 |                |
| -2          | 574 | (12-3) | -142156.161 | 64364.221 | 12.481 573-574 |
|             | 575 | (12-3) | -142156.426 | 64363.784 | 0.511 574-575  |
|             | 580 | (12-3) | -142170.270 | 64372.194 | 16.198 575-580 |
|             | 549 | (12-3) | -142168.860 | 64377.738 | 8.569 580-549  |
|             | 548 | (12-3) | -142163.520 | 64383.088 | 6.307 549-548  |
|             | 573 | (12-3) | -142149.850 | 64374.869 | 16.122 548-573 |
| 面積 2A       |     |        | 417.274803  |           |                |
| 面積 A        |     |        | 208.637401  | 208.63    |                |

| ※※ 座標求積表 ※※ |     |        |             |           |        |         |
|-------------|-----|--------|-------------|-----------|--------|---------|
| 地番          | NO  | 標型     | X           | Y         | 辺長     | 測線      |
| 12          | 575 | (12-3) | -142156.426 | 64363.784 |        |         |
| -3          | 576 | (12-3) | -142162.112 | 64354.508 | 10.880 | 575-576 |
|             | 552 | (12-1) | -142176.065 | 64362.658 | 16.199 | 576-552 |
|             | 551 | (12-1) | -142173.176 | 64367.437 | 5.584  | 552-551 |
|             | 550 | (12-3) | -142170.270 | 64372.194 | 5.574  | 551-550 |
|             | 575 | (12-3) | -142156.426 | 64363.784 | 16.199 | 550-575 |
| 面積 2A       |     |        | 356.666063  |           | 地積     |         |
| 面積 A        |     |        | 178.333031  |           | 178.33 |         |

| ※※ 座標求積表 ※※ |     |        |             |           |                |
|-------------|-----|--------|-------------|-----------|----------------|
| 地番          | NO  | 座標     | X           | Y         | 辺長 測線          |
| 12          | 576 | (12-3) | -142162.112 | 64354.508 |                |
| -4          | 577 | (12-3) | -142169.416 | 64342.576 | 13.990 576-577 |
|             | 578 | (12-3) | -142169.422 | 64342.226 | 0.766 577-578  |
|             | 553 | (12-1) | -142183.513 | 64350.394 | 16.051 578-553 |
|             | 552 | (12-1) | -142176.065 | 64362.658 | 14.425 553-552 |
|             | 576 | (12-3) | -142162.112 | 64354.508 | 16.193 552-576 |
| 面積 2A       |     |        | 470.627825  |           |                |
| 面積 A        |     |        | 235.013948  |           | 地積 235.01      |

| ※※ 座標求積表 ※※ |     |        |             |           |                |
|-------------|-----|--------|-------------|-----------|----------------|
| 地番          | NO  | 座標     | X           | Y         | 辺長 測線          |
| 12          | 578 | (12-3) | -142169.422 | 64341.526 |                |
| -5          | 579 | (12-3) | -142176.270 | 64331.354 | 12.383 578-579 |
|             | 554 | (12-1) | -142190.075 | 64339.464 | 16.011 579-554 |
|             | 553 | (12-1) | -142183.513 | 64350.394 | 12.671 554-553 |
|             | 578 | (12-3) | -142169.422 | 64341.526 | 16.051 553-578 |
| 面積 2A       |     |        | 401.626616  |           |                |
| 面積 A        |     |        | 200.813308  | 地積        | 200.81         |

| ※※ 座標求積表 ※※ |         |             |             |                |                |
|-------------|---------|-------------|-------------|----------------|----------------|
| 地番          | NO      | 座標          | X           | Y              | 辺長 測線          |
| 12          | 579     | (12-3)      | -142176.270 | 64331.354      |                |
| 7           | 563     | (12-22)     | -142182.950 | 64320.479      | 11.469 564-563 |
|             | 562     | (12-22)     | -142172.489 | 64312.230      | 4.020 563-562  |
|             | 561     | (12-20)     | -142181.865 | 64317.895      | 10.972 562-561 |
|             | 560     | (12-19)     | -142182.950 | 64320.479      | 1.445 561-560  |
|             | 558     | (12-18)     | -142182.950 | 64320.479      | 2.249 560-558  |
| 579         | (12-3)  | -142176.270 | 64331.354   | 12.763 559-579 |                |
| 554         | (12-23) | -142184.707 | 64321.544   | 15.980 579-554 |                |
| 面積 2A       |         |             | 445.077735  |                |                |
| 面積 A        |         |             | 222.538867  |                |                |
| 面積          |         |             | 地積          |                | 222.54         |

| ※※ 座標求積表 ※※ |     |         |             |           |                |
|-------------|-----|---------|-------------|-----------|----------------|
| 地番          | NO  | 座標      | X           | Y         | 辺長 測線          |
| 12          | 565 | (12-24) | -142155.727 | 64334.460 |                |
| -8          | 564 | (12-23) | -142162.642 | 64323.398 | 13.377 565-564 |
|             | 575 | (12-24) | -142156.727 | 64334.460 | 15.980 564-575 |
|             | 578 | (12-37) | -142169.822 | 64341.926 | 12.383 575-578 |
|             | 577 | (12-36) | -142169.416 | 64342.976 | 0.766 578-577  |
|             | 505 | (12-24) | -142155.727 | 64334.460 | 15.914 577-505 |
| 地積 2A       |     |         | 423.105957  |           |                |

| ※※ 座標求積表 ※※ |        |             |             |           |               |
|-------------|--------|-------------|-------------|-----------|---------------|
| 地番          | NO     | 標高          | X           | Y         | 辺長 測線         |
| 12          | 567    | (12-3)      | -142148.855 | 64346.566 |               |
| -9          | 568    | (12-4)      | -142152.081 | 64340.532 | 7.066 567-568 |
| 536         | (12-4) | -142155.727 | 64339.406   | 7.393     | 568-536       |
| 577         | (12-3) | -142169.416 | 64342.576   | 15.914    | 567-577       |
| 576         | (12-3) | -142162.112 | 64354.508   | 13.990    | 577-576       |
| 567         | (12-3) | -142148.855 | 64346.566   | 15.859    | 576-567       |
| 面積 2A       |        |             | 446.905610  |           |               |
| 面積 A        |        |             | 223.452805  | 地積        | 223.45        |

| ※※ 座標求積表 ※※ |     |         |             |           |                |
|-------------|-----|---------|-------------|-----------|----------------|
| 地番          | NO  | 標號      | X           | Y         | 辺長 距離          |
| 12          | 569 | (12-28) | -142142.493 | 64356.090 |                |
| -10         | 568 | (12-27) | -142145.461 | 64351.254 | 5.685 569-568  |
|             | 567 | (12-26) | -142148.429 | 64346.385 | 5.686 568-567  |
|             | 578 | (12-25) | -142162.112 | 64342.226 | 15.859 567-578 |
|             | 575 | (12-34) | -142156.426 | 64363.784 | 10.880 578-575 |
|             | 574 | (12-35) | -142156.161 | 64364.221 | 0.511 575-574  |
|             | 569 | (12-28) | -142142.493 | 64356.090 | 15.904 574-569 |
| 面積 2A       |     |         | 358.684435  |           |                |
| 面積 A        |     |         | 179.342217  |           | 地積 179.34      |

| ※※ 座標求積表 ※※ |     |        |             |           |        |         |
|-------------|-----|--------|-------------|-----------|--------|---------|
| 地番          | NO  | 標高     | X           | Y         | 辺長     | 測線      |
| 12          | 571 | (12-3) | -142135.813 | 64366.566 |        |         |
| -11         | 570 | (12-3) | -142139.230 | 64361.248 | 6.321  | 571-570 |
|             | 569 | (12-3) | -142142.433 | 64356.900 | 6.193  | 570-569 |
|             | 574 | (12-3) | -142156.161 | 64364.221 | 15.904 | 569-574 |
|             | 573 | (12-3) | -142149.850 | 64374.869 | 12.481 | 574-573 |
|             | 571 | (12-3) | -142135.813 | 64366.566 | 16.137 | 573-571 |
| 面積 2A       |     |        | 398.826005  |           |        |         |
| 面積 A        |     |        | 199.313002  |           | 地積     | 199.31  |

| ※※ 座標求積表 ※※ |     |        |             |           |                |
|-------------|-----|--------|-------------|-----------|----------------|
| 地番          | NO  | 座標     | X           | Y         | 辺長 測線          |
| 12          | 542 | (12-3) | -142130.112 | 64375.275 |                |
| -12         | 572 | (12-3) | -142132.941 | 64370.977 | 5.145 542-572  |
|             | 571 | (12-3) | -142135.813 | 64366.566 | 5.264 572-571  |
|             | 572 | (12-3) | -142149.850 | 64374.869 | 16.137 571-572 |
|             | 544 | (12-3) | -142142.399 | 64386.669 | 13.850 573-544 |
|             | 543 | (12-3) | -142130.908 | 64379.192 | 13.709 544-543 |
|             | 542 | (12-3) | -142130.112 | 64375.275 | 3.997 543-542  |
| 面積 2A       |     |        | 434.358828  | 地積 217.17 |                |
| 面積 A        |     |        | 217.179314  | 地積 217.17 |                |

| ※※ 座標求積表 ※※ |     |         |             |           |               |
|-------------|-----|---------|-------------|-----------|---------------|
| 地番          | NO  | 座標      | X           | Y         | 辺長 測線         |
| 12          | 560 | (12-3)  | -142181.026 | 64319.315 |               |
| -13         | 561 | (12-2)  | -142181.865 | 64317.895 | 1.649 560-561 |
|             | 557 | (12-16) | -142185.592 | 64320.150 | 4.356 561-557 |
|             | 558 | (12-17) | -142184.707 | 64321.544 | 1.651 557-558 |
|             | 559 | (12-18) | -142182.950 | 64320.479 | 2.055 558-559 |
|             | 560 | (12-19) | -142181.026 | 64319.315 | 2.249 559-560 |
| 面積 2A       |     |         | 14.284352   |           |               |
| 面積 A        |     |         | 7.142176    |           | 地積 7.14       |

| ※※ 座標求積表 ※※ |     |        |             |           |                |
|-------------|-----|--------|-------------|-----------|----------------|
| 地番          | NO  | 座標     | X           | Y         | 辺長 測線          |
| 11          | 503 | (11-3) | -142175.062 | 64407.965 |                |
| -1          | 531 | (11-3) | -142181.486 | 64397.278 | 12.489 503-531 |
|             | 532 | (11-3) | -142181.867 | 64396.947 | 0.737 531-532  |
|             | 507 | (11-3) | -142195.287 | 64403.005 | 15.892 532-507 |
|             | 506 | (11-3) | -142182.517 | 64409.526 | 5.238 507-506  |
|             | 505 | (11-3) | -142189.636 | 64414.053 | 5.267 506-505  |
|             | 504 | (11-3) | -142185.776 | 64414.872 | 4.028 505-504  |
|             | 503 | (11-3) | -142175.062 | 64407.965 | 12.802 504-503 |

| ※※ 座標求積表 ※※ |     |        |             |           |        |         |
|-------------|-----|--------|-------------|-----------|--------|---------|
| 地番          | NO  | 座標     | X           | Y         | 辺長     | 測線      |
| 11          | 532 | (11-3) | -142181.867 | 64396.947 |        |         |
| -2          | 533 | (11-3) | -142187.637 | 64386.746 | 11.562 | 532-533 |
|             | 534 | (11-3) | -142188.194 | 64386.137 | 0.706  | 533-534 |
|             | 509 | (11-3) | -142201.687 | 64394.722 | 15.993 | 534-509 |
|             | 508 | (11-3) | -142198.420 | 64400.092 | 6.286  | 509-508 |
|             | 507 | (11-3) | -142195.267 | 64405.159 | 5.857  | 508-507 |
|             | 532 | (11-3) | -142181.867 | 64396.947 | 15.892 | 507-532 |
| 面積 2A       |     |        | 390.839313  |           |        |         |
| 面積 A        |     |        | 195.419656  |           | 地積     | 195.41  |

| ※※ 座標求積表 ※※ |     |         |             |            |        |         |
|-------------|-----|---------|-------------|------------|--------|---------|
| 地番          | NO  | 座標      | X           | Y          | 辺長     | 測線      |
| 11          | 534 | (11-34) | -142188.194 | 64386.137  |        |         |
| -3          | 535 | (11-35) | -142194.344 | 64375.957  | 11.893 | 534-535 |
|             | 536 | (11-36) | -142194.732 | 64375.325  | 10.793 | 535-536 |
|             | 537 | (11-37) | -142194.884 | 64375.084  | 5.879  | 536-537 |
|             | 510 | (11-10) | -142204.853 | 64389.480  | 6.456  | 511-510 |
|             | 509 | (11-9)  | -142201.687 | 64394.722  | 8.124  | 510-509 |
|             | 508 | (11-8)  | -142188.194 | 64386.137  | 15.893 | 509-508 |
| 面積          |     |         | 2A          | 403.052683 |        |         |
| 面積          |     |         | 2A          | 201.528346 | 地籍     | 201.52  |